



ZBROJENIE PŁYTY WSPÓŁPRACUJĄCEJ Z PŁYTAMI STRUBOBETONOWYMI TYP DS-9


skala 1:20

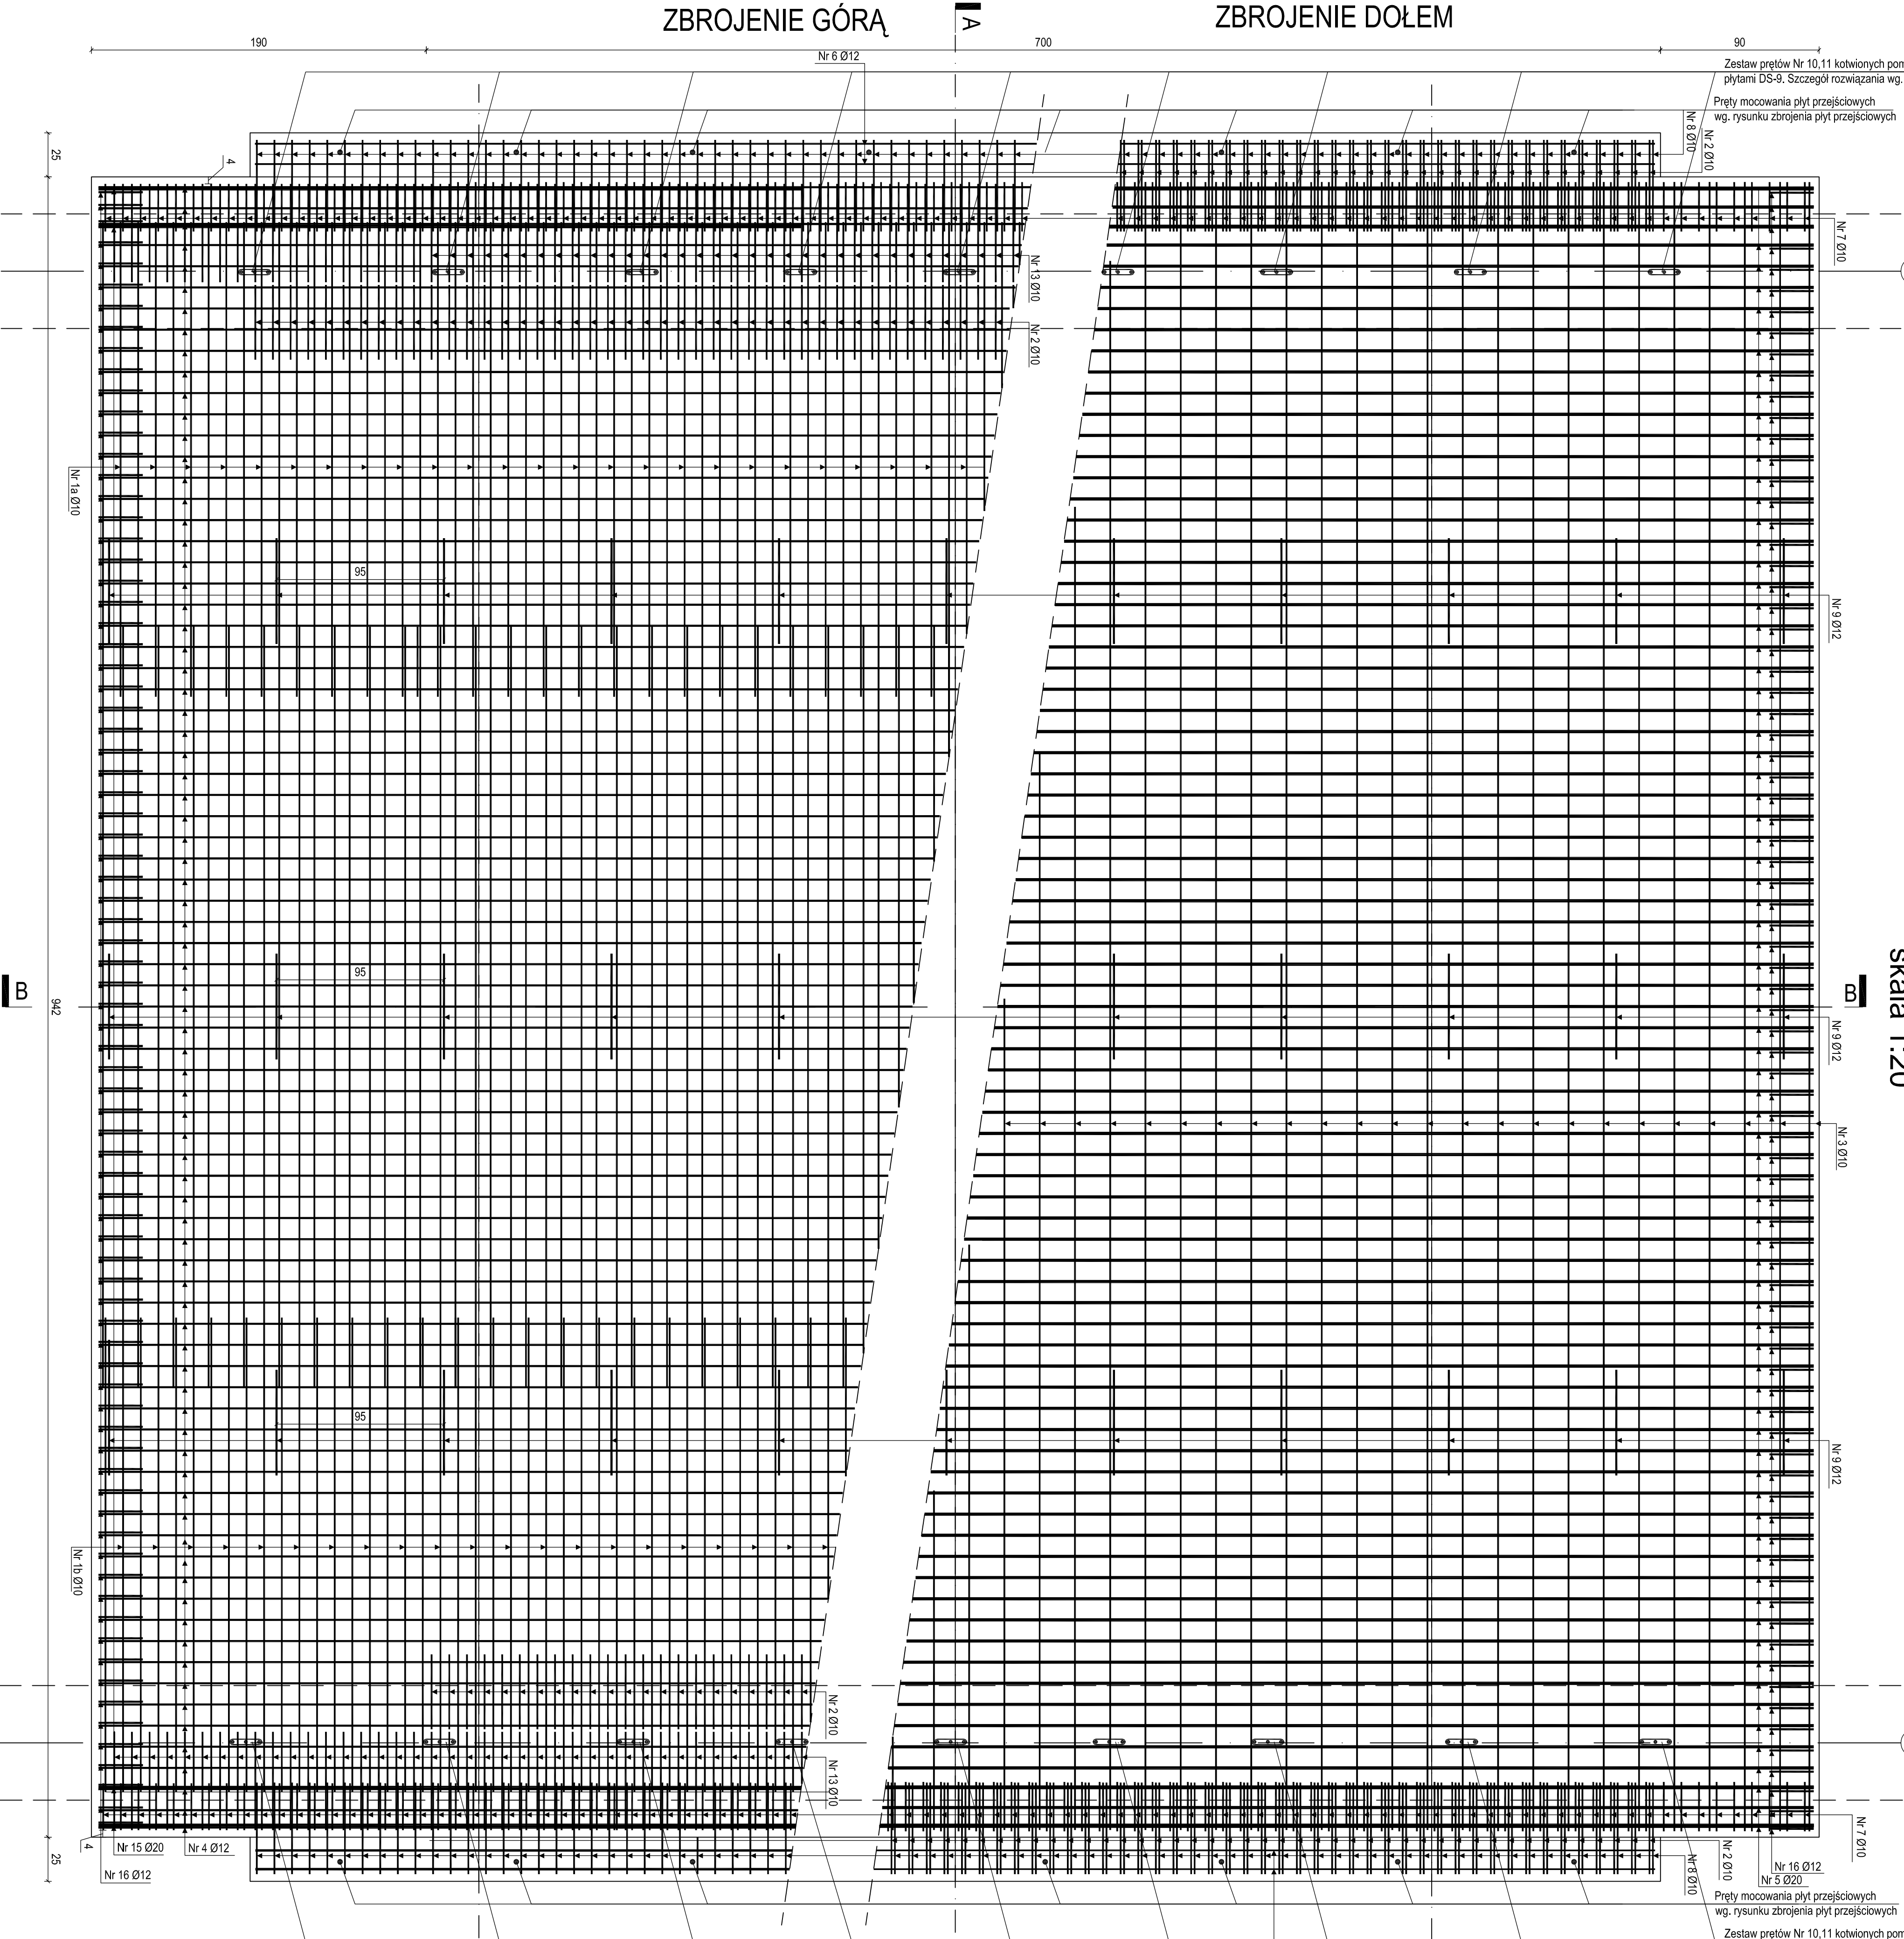



PRZEKRÓJ B-B
skala 1:20

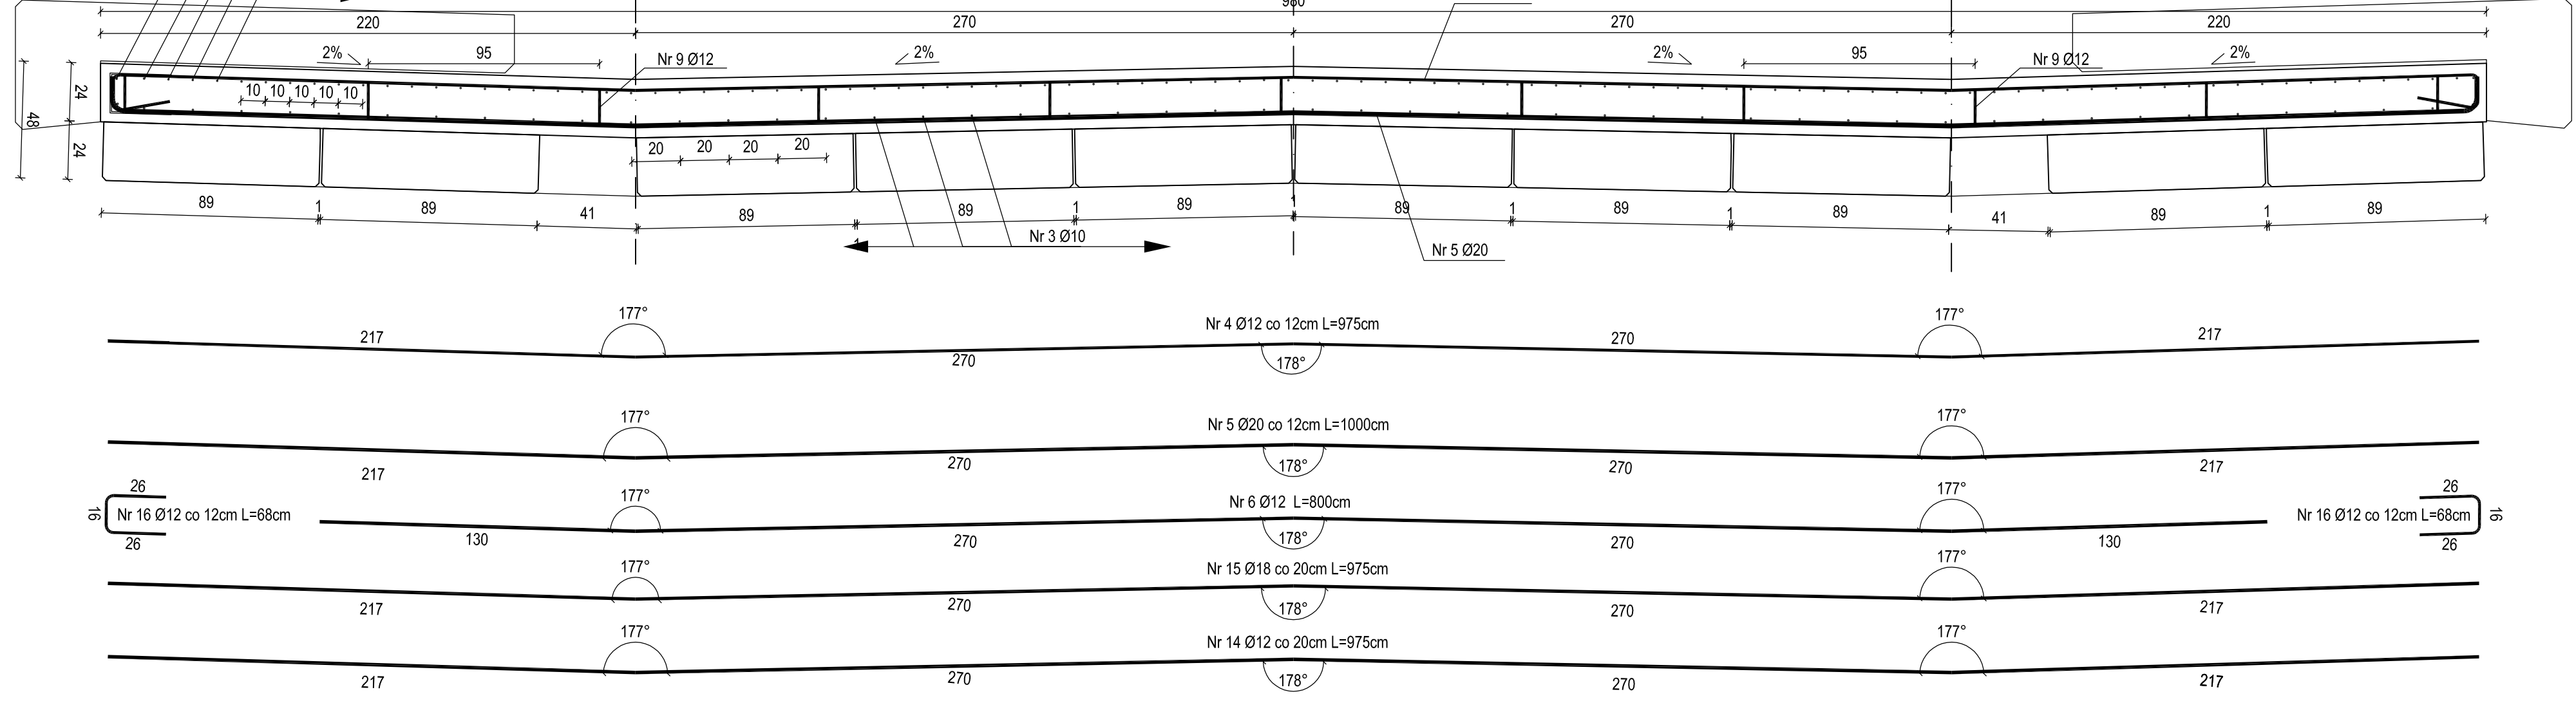


PRZEKRÓJ A-A
skala 1:20

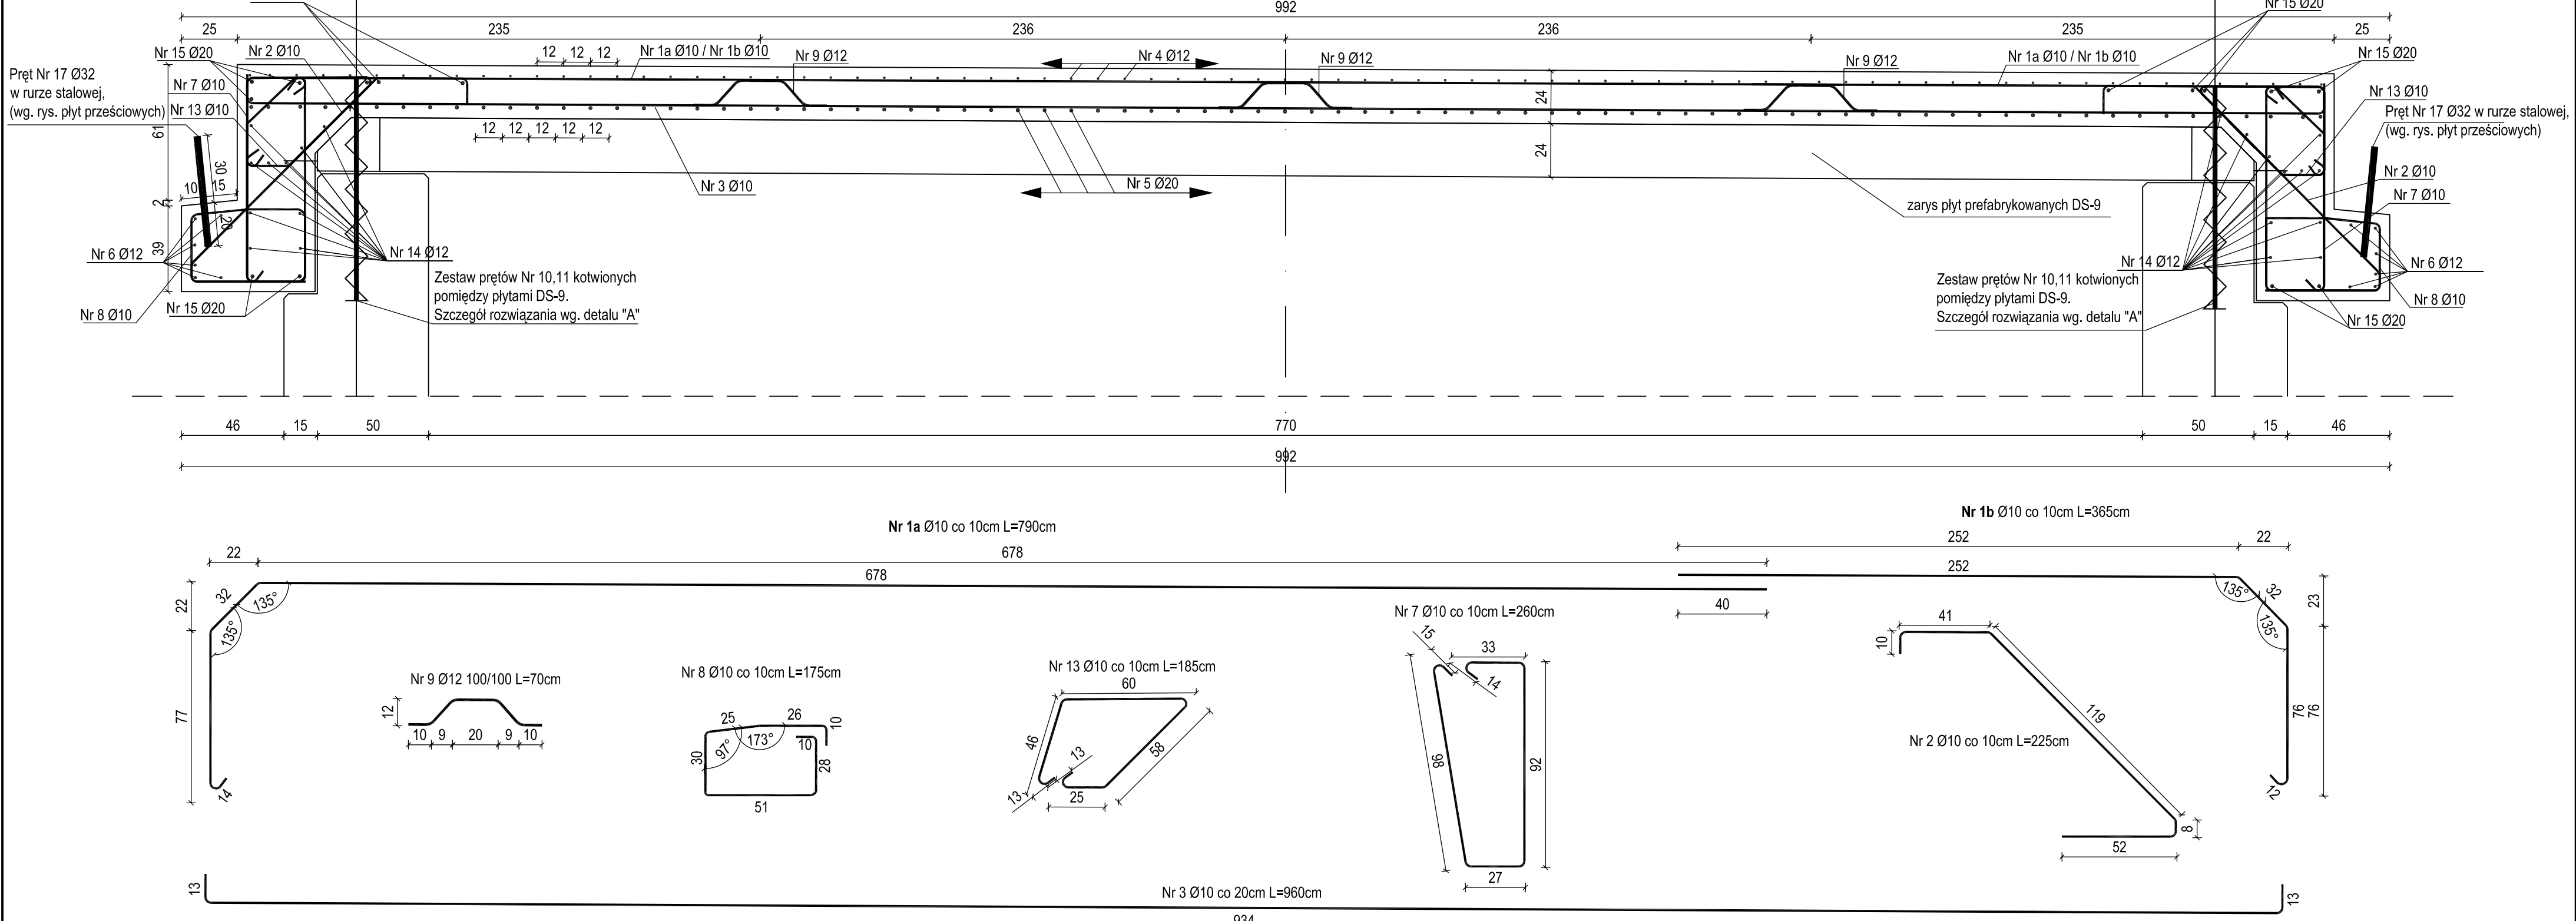

skala 1:20

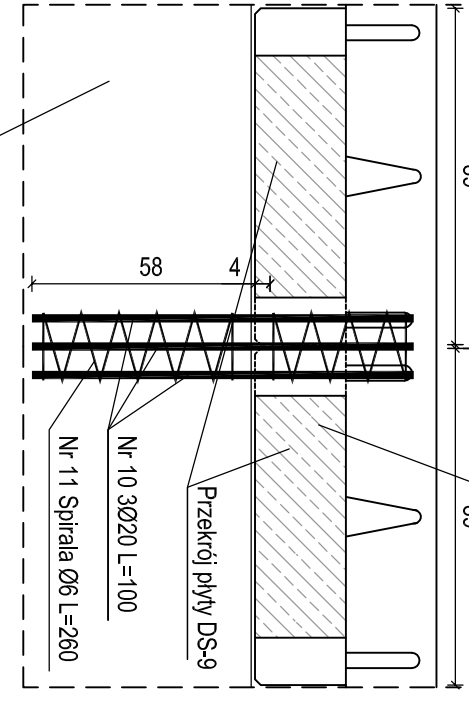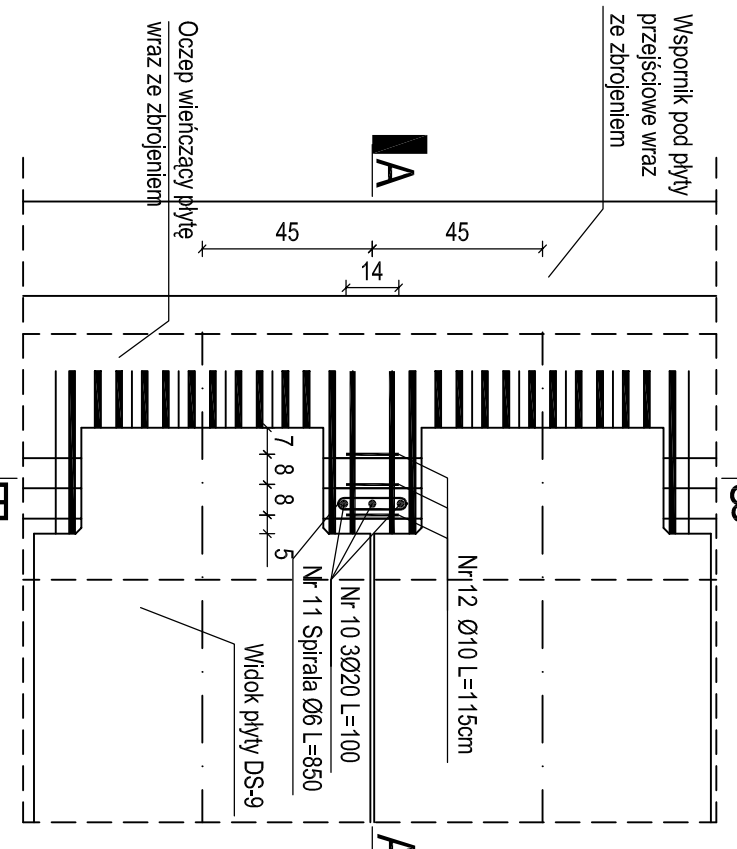

PRZEKRÓJ B-B
skala 1:20

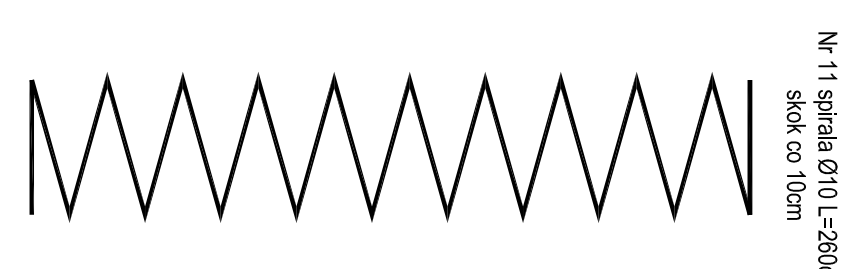

beton: C30/37 (B37)
stal: B500SP
ciężarówka: 40mm

Uwaga:

- Długość całkowita prętów odjętych liczona w osi prętów
- Składowe wymiary pręta liczone po stronie zewnętrznej
- Czytać z rys nr. 13 Geometria i zbrojenie płyt przejściowych

Zestawienie stali									
Nr pręta	g	l	rodz.	gł.	gł.	gł.	gł.	gł.	gł.
1a	10	790	100	790.0					
2	10	225	180	390.0					
3	10	890	98	880.0					
4	10	175	180	315.0					
5	18	875	79	1455.0					
6	12	800	12	960.0					
7	12	175	180	270.0					
8	12	60	33	720.0					
9	12	115	54	621.0					
10	12	115	54	621.0					
11	12	115	54	621.0					
12	12	115	54	621.0					
13	10	885	200	370.0					
14	12	115	54	621.0					
15	18	875	14	1552.5					
16	12	88	159						
17	35	50	16						
18									
19									
