



RZUT PARTERU

SKALA 1:100

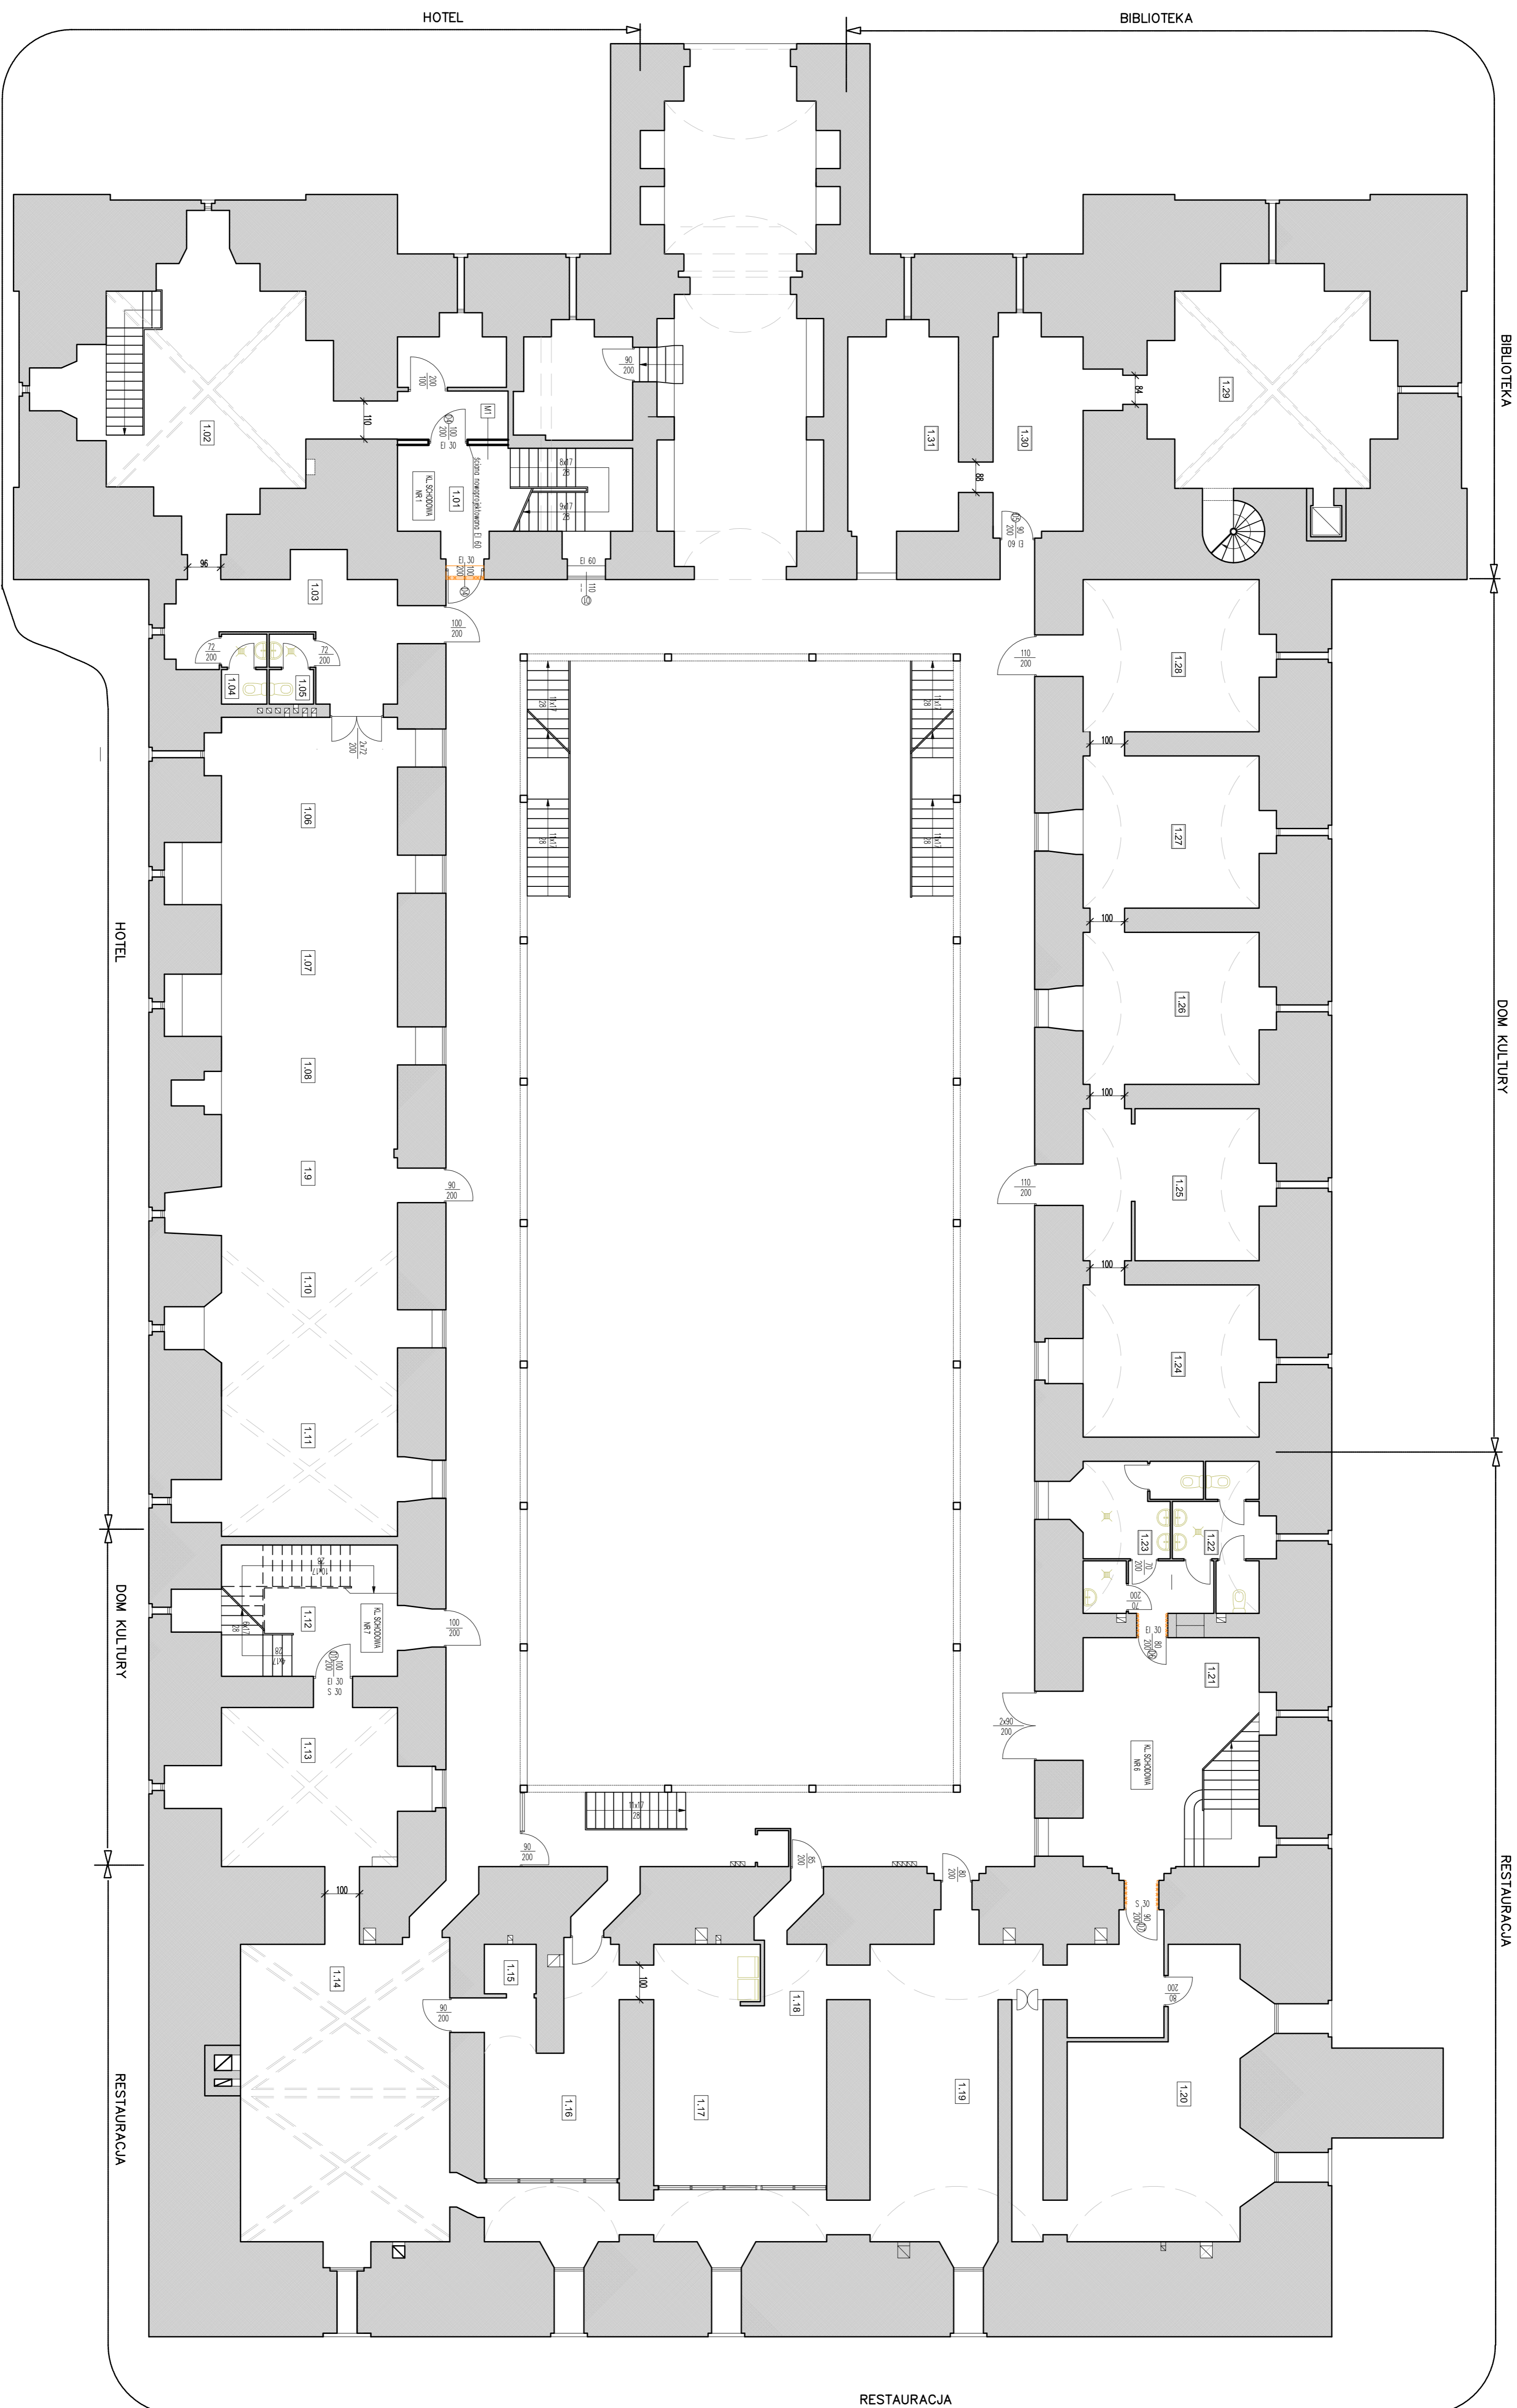

LEGENDA

- ELEMENTY BUDOWLANE FUNKCYJNE: AMBULANS, WYŚCISZAK
- ELEMENTY BUDOWLANE STRUKTURALNE
- ELEMENTY BUDOWLANE OGRZEWANIA, WENTYLACJI I KONDYCYJONOWANIA

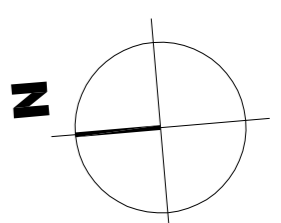

Mi inż. inżynier architekt - ostateczny projektant i autor projektu architektonicznego
 2012 r. 12.12.12. m. Warszawa, ul. Chałubińskiego 10, tel. 22 63 63 63, e-mail: biuro@biuroinzynier.pl
 2012 r. 12.12.12. m. Warszawa, ul. Chałubińskiego 10, tel. 22 63 63 63, e-mail: biuro@biuroinzynier.pl

NR	NAZWA PRZEKROJENIA	WZ	WYSOKOŚĆ PRZEKROJENIA
1.01	WZ 1	1.12	2.10
1.02	WZ 2	1.13	2.10
1.03	WZ 3	1.14	2.10
1.04	WZ 4	1.15	2.10
1.05	WZ 5	1.16	2.10
1.06	WZ 6	1.17	2.10
1.07	WZ 7	1.18	2.10
1.08	WZ 8	1.19	2.10
1.09	WZ 9	1.20	2.10
1.10	WZ 10	1.21	2.10
1.11	WZ 11	1.22	2.10
1.12	WZ 12	1.23	2.10
1.13	WZ 13	1.24	2.10
1.14	WZ 14	1.25	2.10
1.15	WZ 15	1.26	2.10

grupayang

Biuro Inżynierów Architektów i Inżynierów Budowlanych
 ul. Chałubińskiego 10, 01-650 Warszawa, tel. 22 63 63 63, e-mail: biuro@biuroinzynier.pl

PROJEKTANT: mgr inż. arch. Katarzyna Jankowska
 PRACOWNIK: mgr inż. arch. Katarzyna Jankowska
 PRACOWNIK: mgr inż. arch. Katarzyna Jankowska
 PRACOWNIK: mgr inż. arch. Katarzyna Jankowska

PROJEKT KONSTRUKCYJNY: "JAM" - "MŁKA STUDIO" - "UMB"