


# RZUT DACHU

skala 1:100

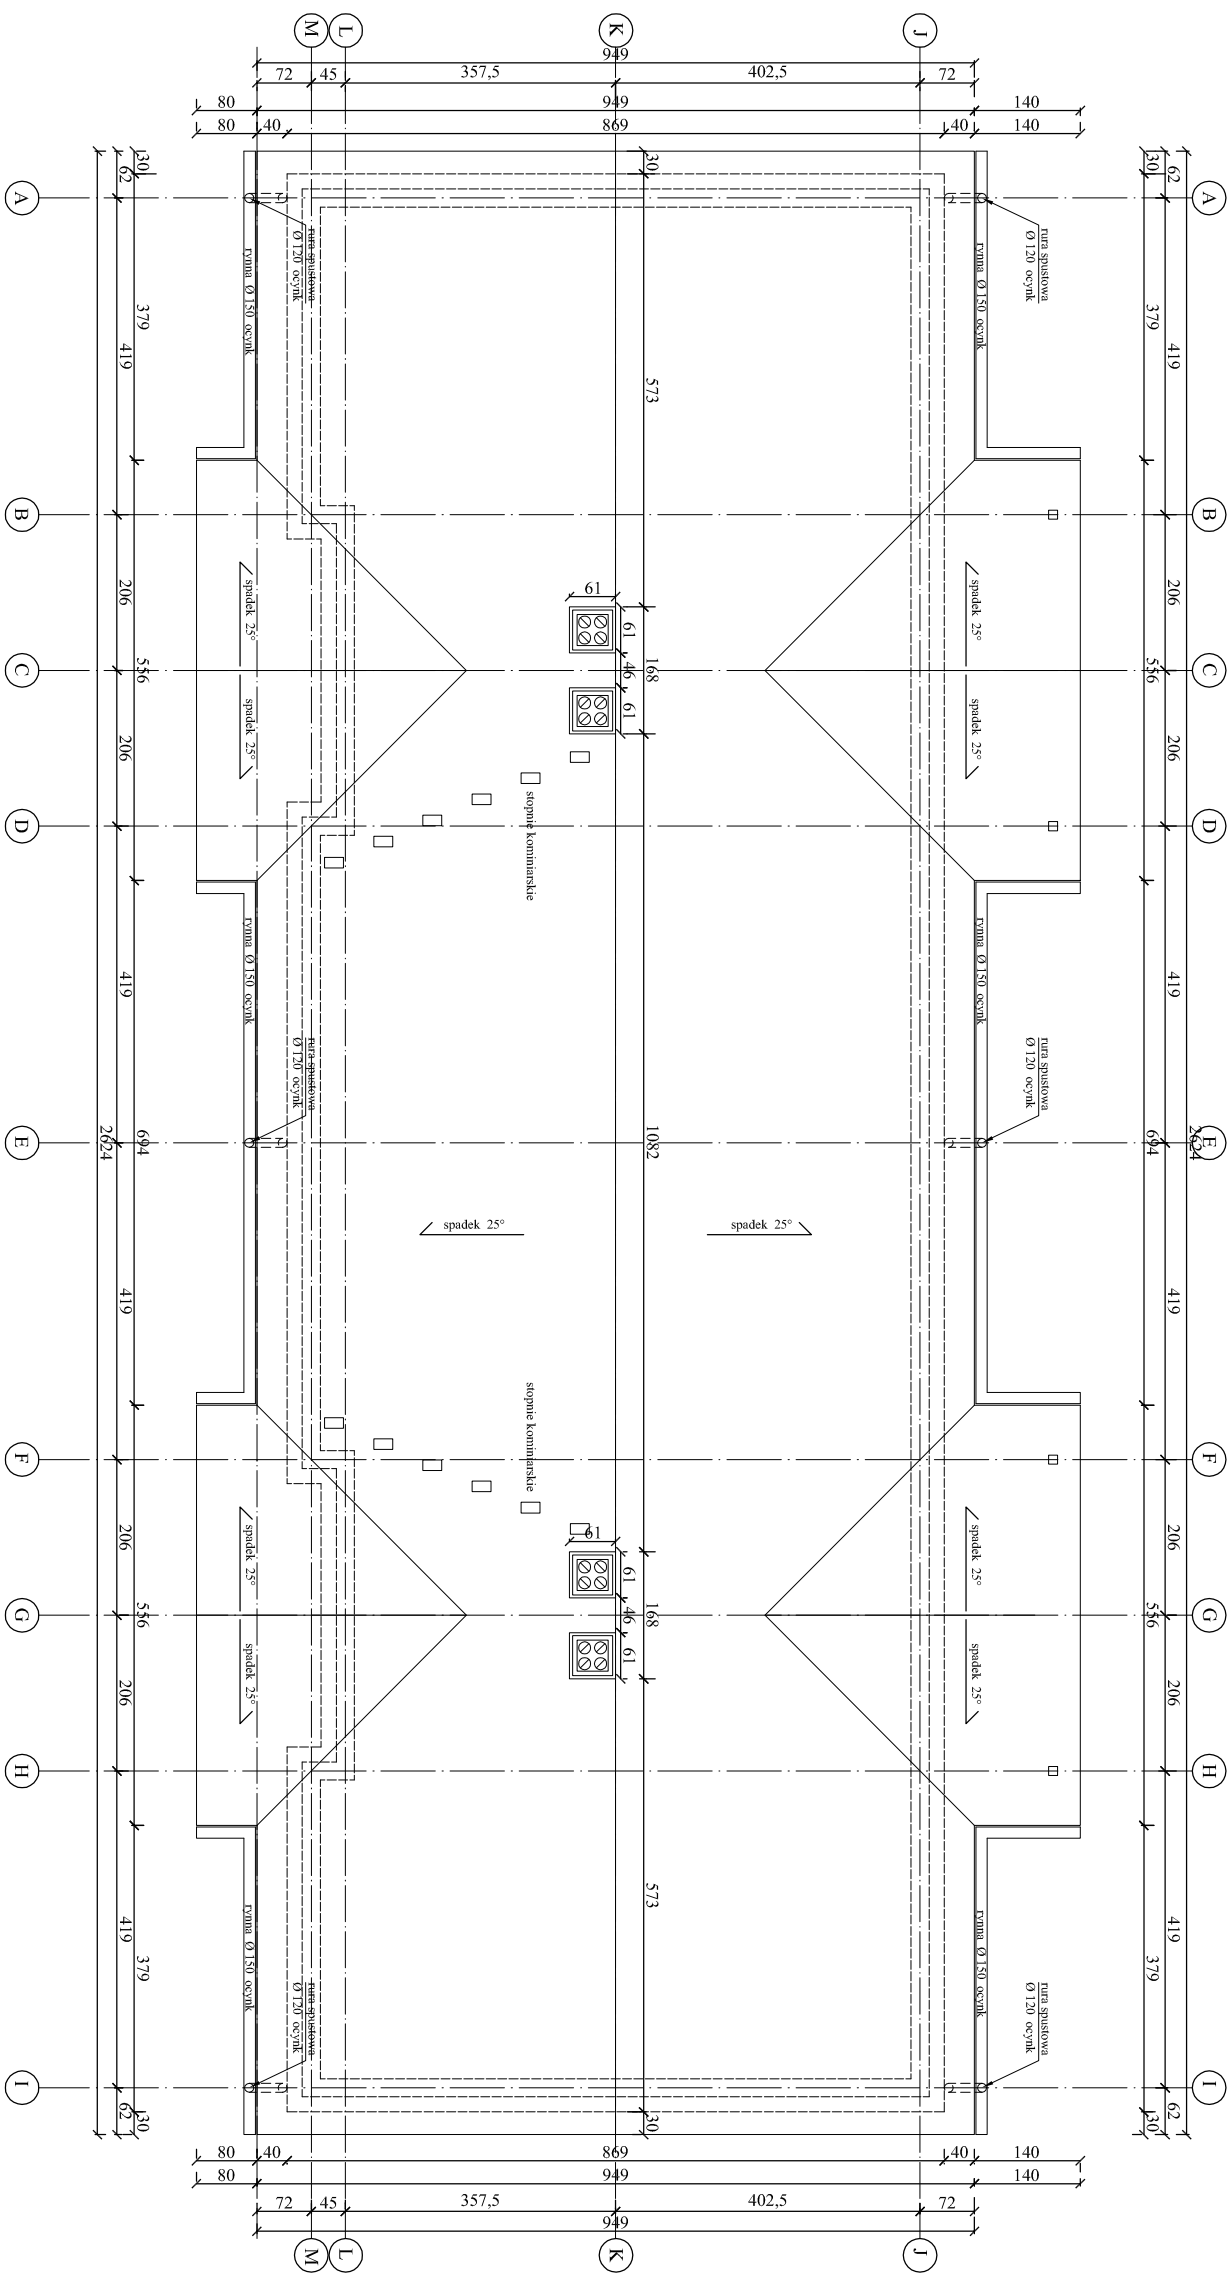

Pracownia Projektowa "PION - Nidzica"		
<b>Temat:</b>	BUDYNEK MIESZKALNY CZTERORODZINNY	<b>Rys. nr 3</b>
<b>Adres:</b>	Działka nr 5-161/21, Nidzica, gmina Nidzica	<b>Data:</b>
<b>Inwestor:</b>	Gmina Nidzica	08.2015 r.
<b>Branda:</b>	Architektura	<b>Skala:</b>
<b>Projektant:</b>	<b>RZUT DACHU</b>	1:100
<b>Specjalność:</b>	mgr inż. Krzysztof Orlowski mgr inż. arch. Katarzyna Roszkowska	<b>Podpis:</b>
<b>Projektant:</b>	(opisane w 14.W.MOK.2013, ze zw. W.04254)	