


# RZUT DACHU

skala 1:100

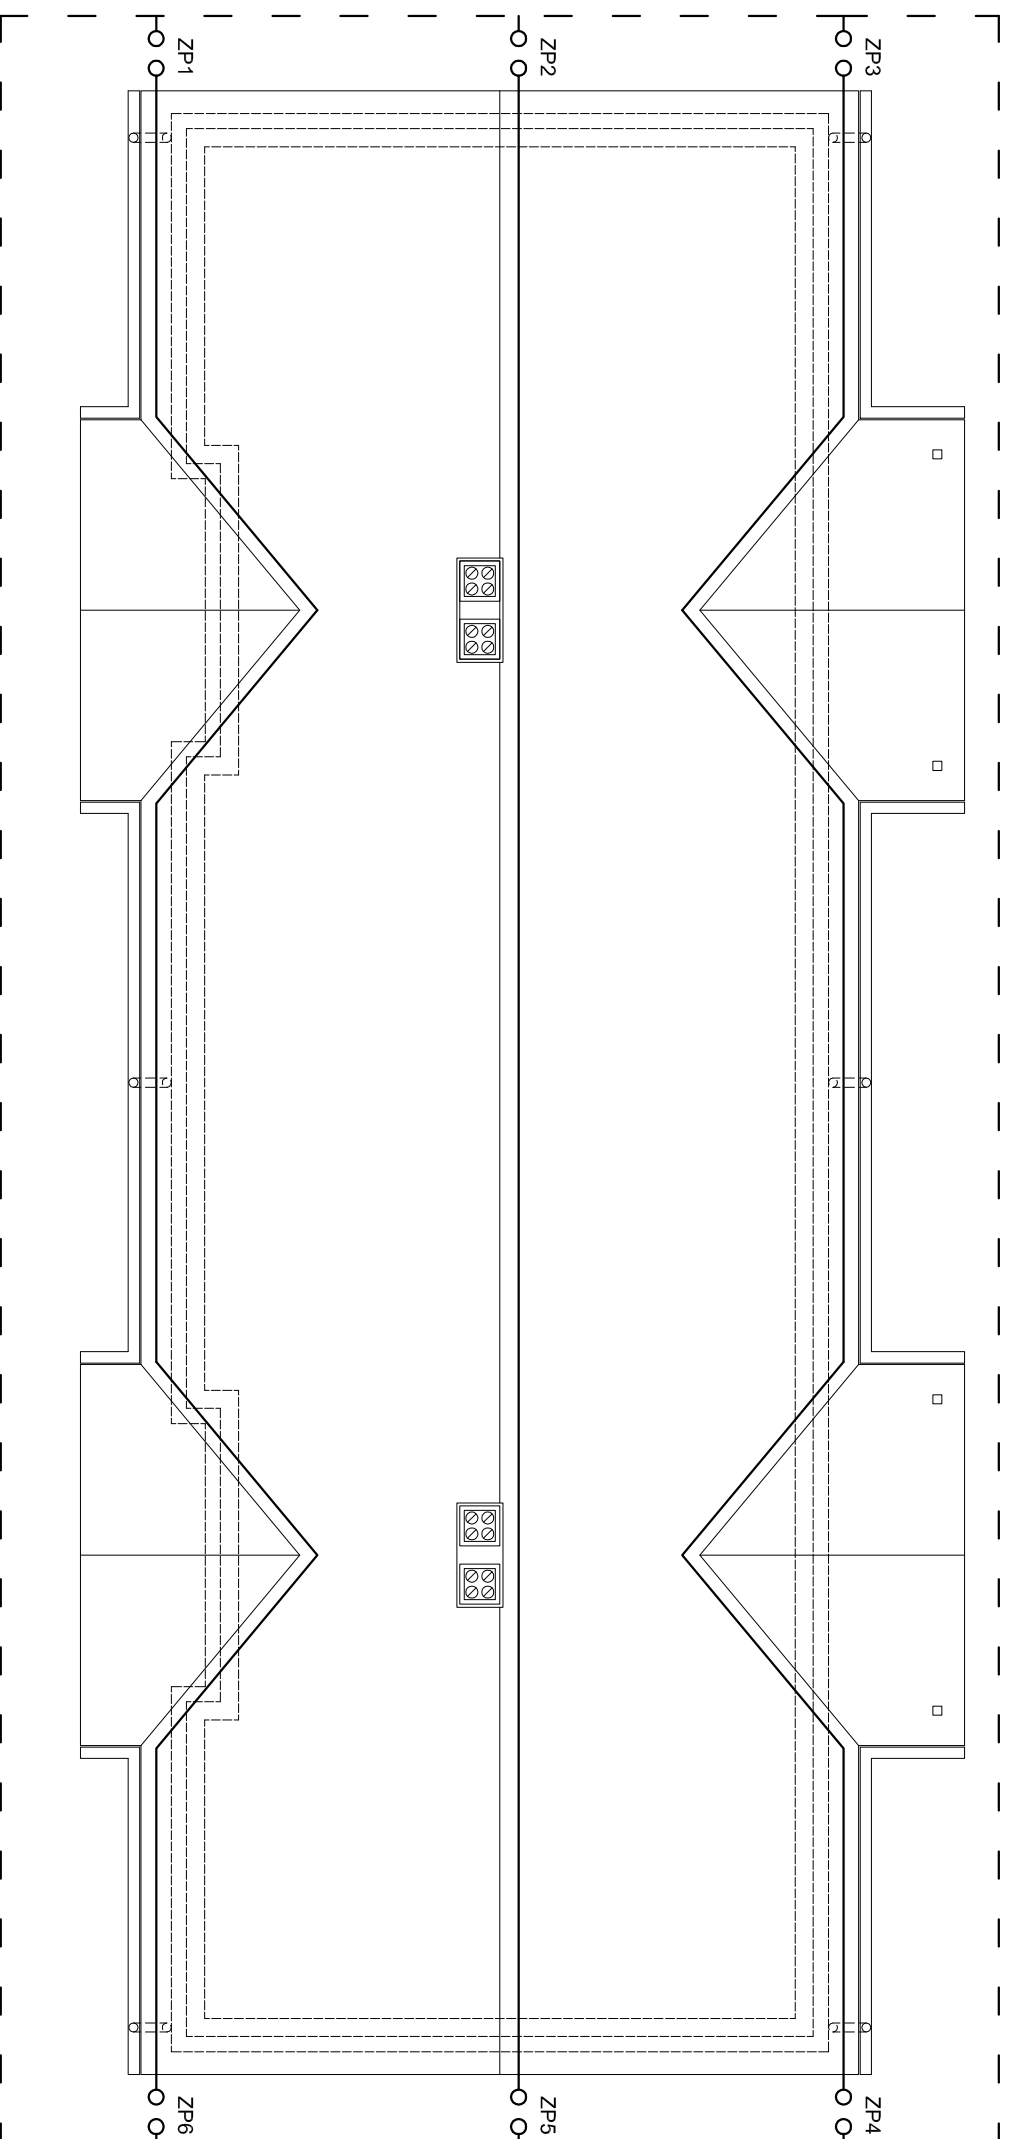

BUDYNEK MIESZKALNY W ZABUDOWIE  
SZEREGOWEJ  
Dz. nr 5-161/21, Nidzica gm. Nidzica  
Inwestor: Gmina Nidzica

INSTALACJA PIORUNOCHRONNA	Skala 1:100
OPRAC. techn. bud. Tomasz Umiński	Rys. nr