


RZUT PRZYZIEMIA

skala 1:100

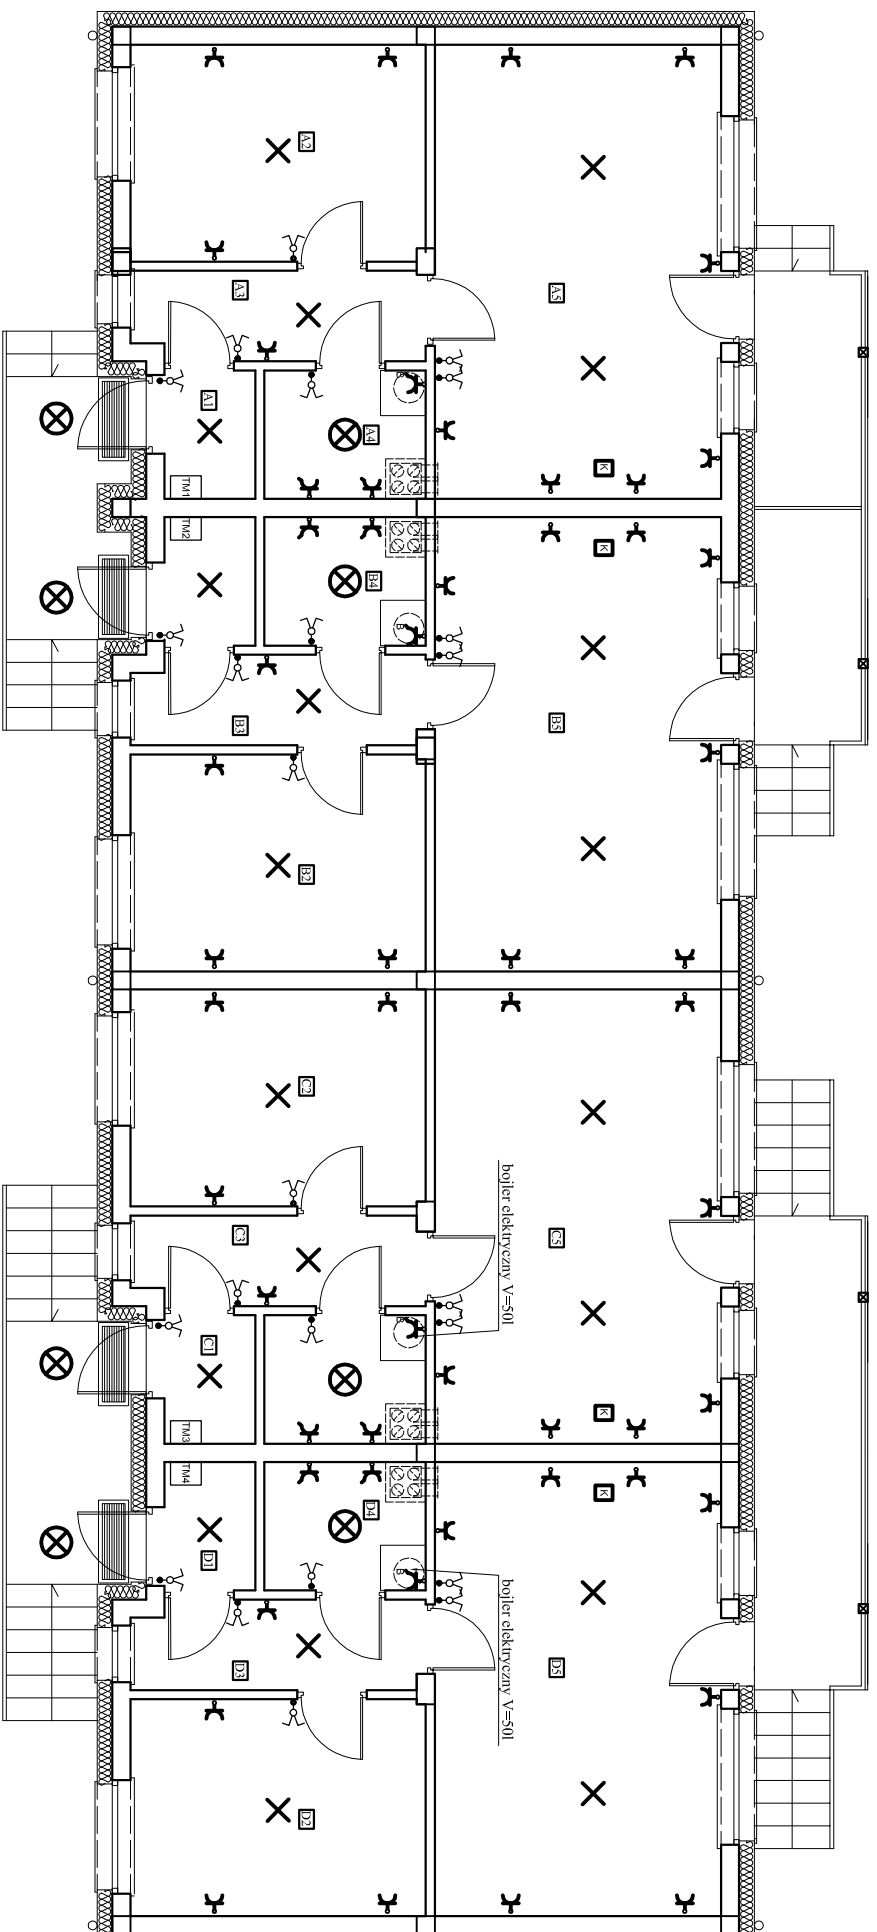

ZESTAWIENIE POMIESZCZEŃ PRZYZIEMIA DLA POJEDYNCZEGO SEGMENTU (A,B,C,D)

Nazwa pomieszczenia	Posadzka	Pow. [m ²]
1 Wiatrołap	gres	2,04
2 Pokój	panele	11,20
3 Korytarz	panele	4,55
4 Łazienka	terakota	3,63
5 Pokój z aneksem kuch.	panele	22,75
Suma		44,17

BUDYNEK MIESZKALNY W ZABUDOWIE SZEREGOWEJ
Dz. nr 5-161/21, Nidzica gm. Nidzica
Inwestor: Gmina Nidzica

WEWNĘTRZNA INSTALACJA ELEKTRYCZNA

OPRAC. techn. bud.
Tomasz Umiński

Skala
1:100
Rys. nr