


PROJEKT ZAGOSPODAROWANIA TERENU

13-100 NIDZICA, ul. Nowomiejska-Miła dz. nr 223, obręb 4

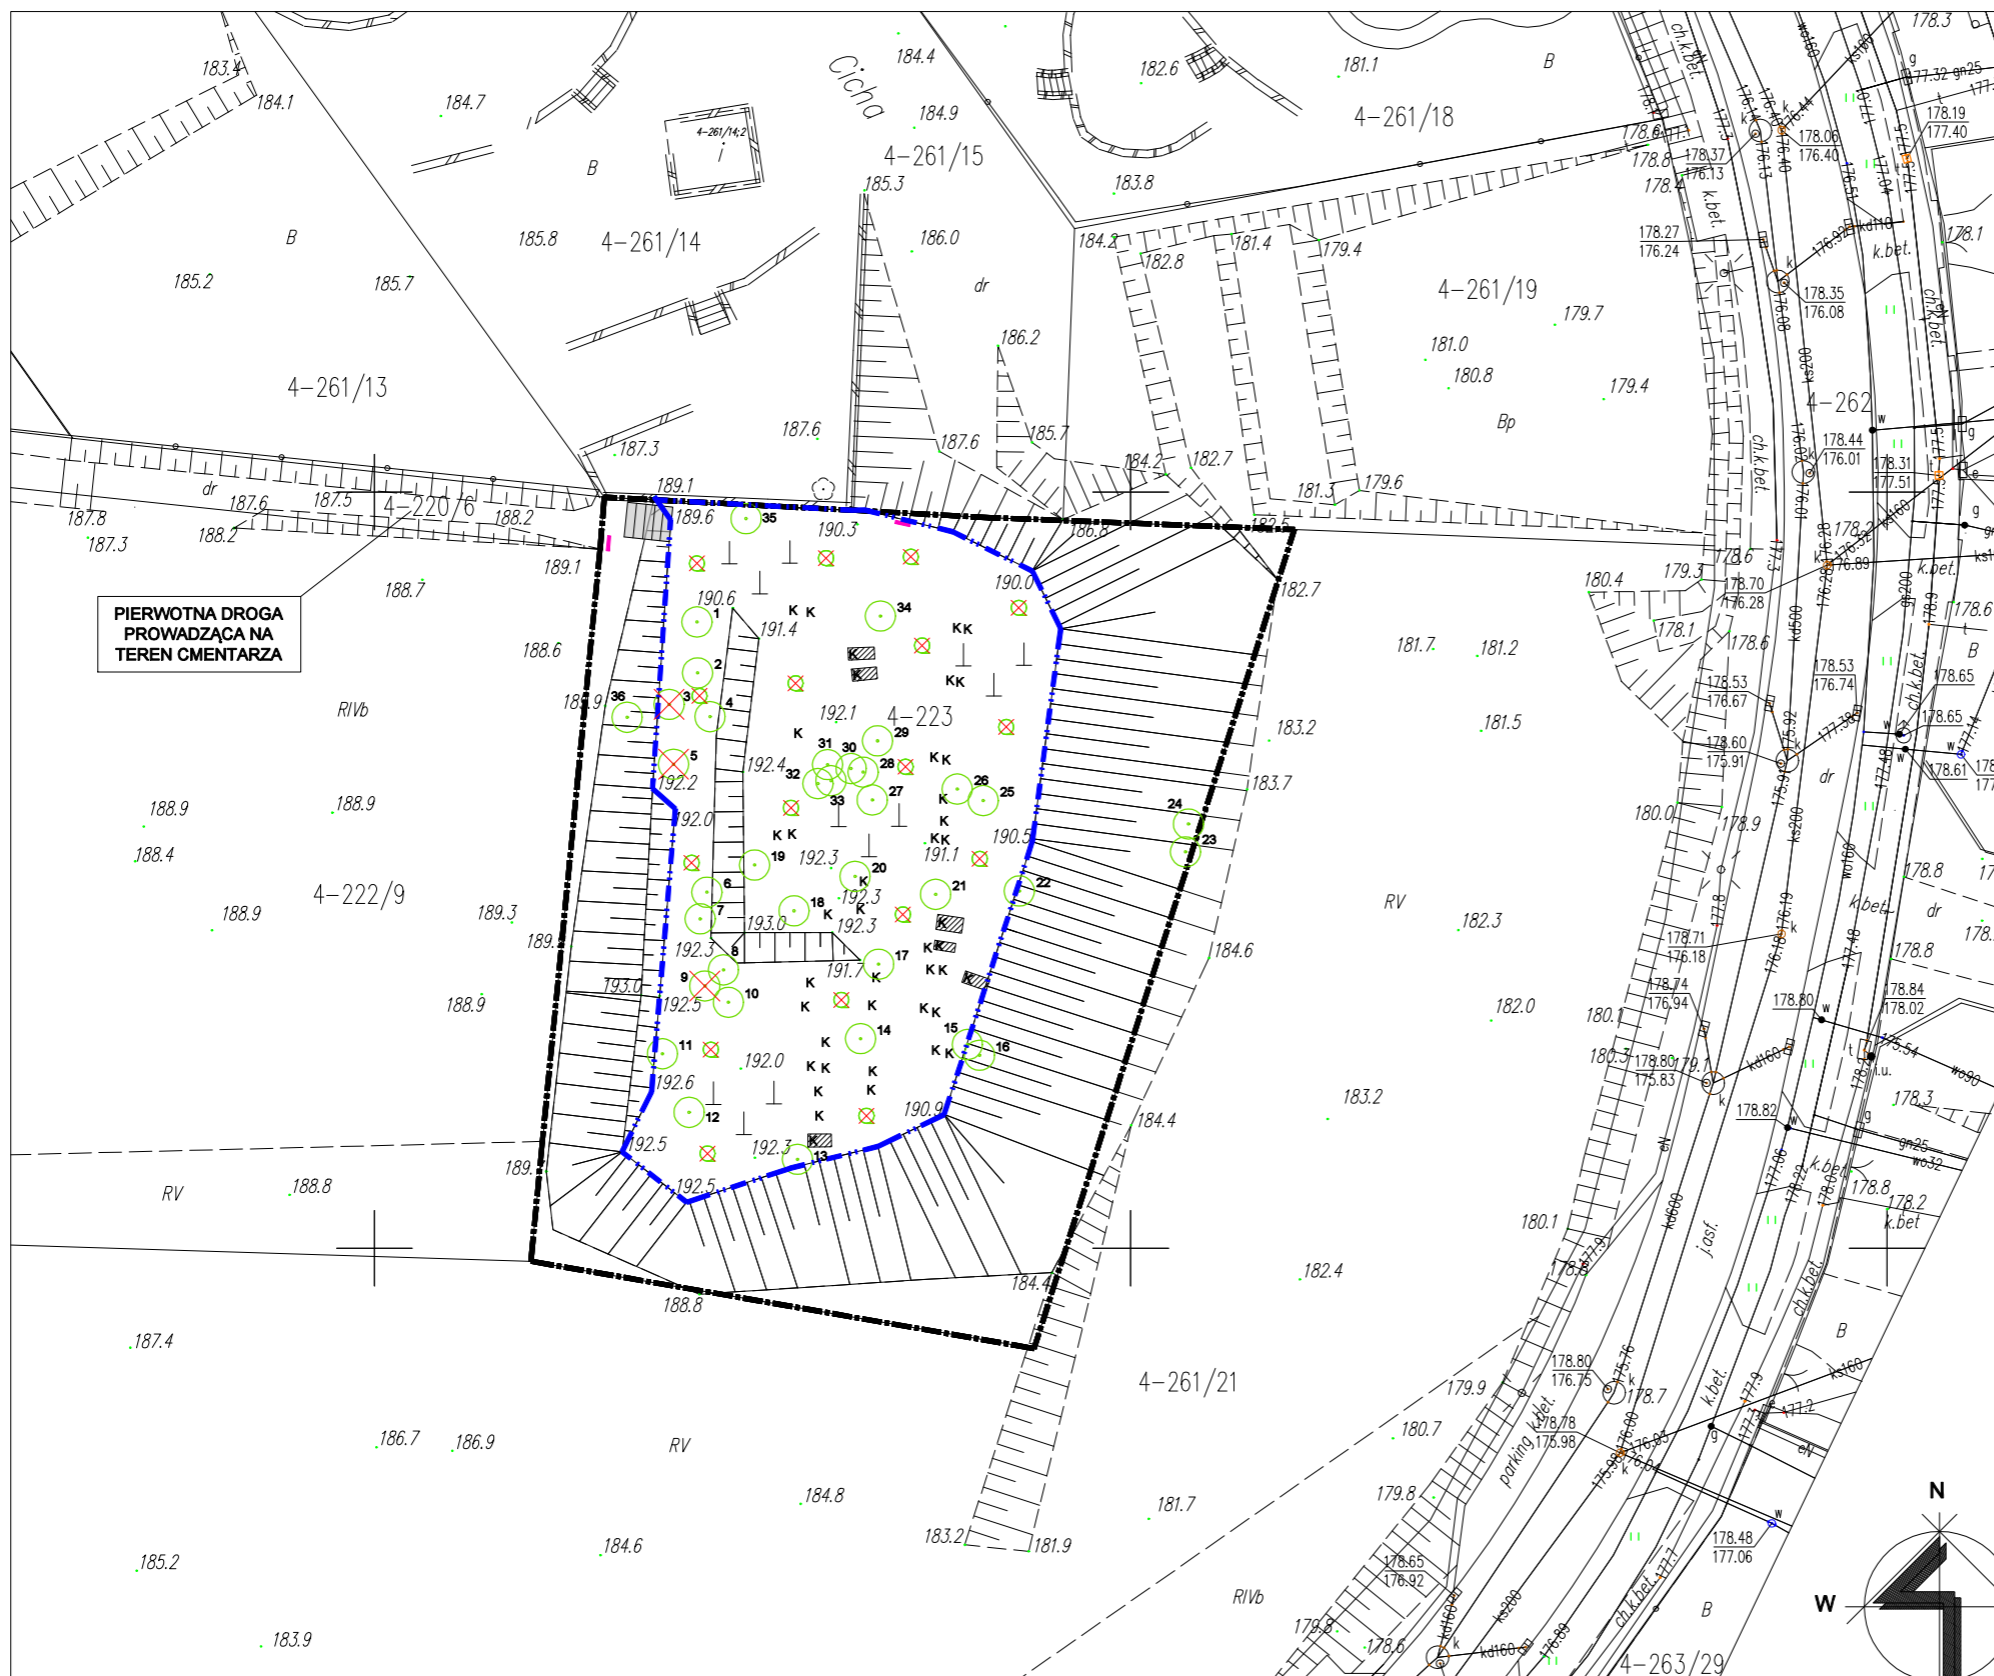

PIERWOTNA DROGA
PROWADZĄCA NA
TEREN CMENTARZA

LEGENDA

ELEMENTY ZAGOSPODAROWANIA TERENU

-----	ZAKRES OPRACOWANIA = OBSZAR WPISANY DO REJESTRU ZABYTKÓW
	TEREN CMENTARZA PRZEZNACZONY DO PIELEGNACJI WEDŁUG OPISU TECHNICZNEGO
	SKARPA ISTNIEJĄCA, PRZEZNACZONA DO PIELEGNACJI WEDŁUG OPISU TECHNICZNEGO
▨	PŁYTY NAGROBNE PRZEZNACZONE DO PIELEGNACJI WEDŁUG OPISU TECHNICZNEGO
⊥	OBSZAR WYSTĘPOWANIA MOGIŁ SYMBOL GEODEZYJNY
K	MIEJSCE USYTUOWANIA POZOSTAŁOŚCI GROBU LOKALIZACJA
○	DRZEWIA ISTNIEJĄCE PRZEZNACZONE DO PIELEGNACJI WEDŁUG OPISU TECHNICZNEGO
⊗	DRZEWIA ISTNIEJĄCE PRZEZNACZONE DO WYCINKI WEDŁUG OPISU TECHNICZNEGO
○	OBSZAR WYSTĘPOWANIA KRZEWÓW I NISKICH DRZEW O PRZEKROJU PNIA DO 20CM PRZEZNACZONYCH DO PIELEGNACJI WEDŁUG OPISU TECHNICZNEGO
⊗	OBSZAR WYSTĘPOWANIA KRZEWÓW I NISKICH DRZEW O PRZEKROJU PNIA DO 20CM PRZEZNACZONYCH DO WYCINKI WEDŁUG OPISU TECHNICZNEGO
---	PROJEKTOWANA TABLICA INFORMACYJNA WEDŁUG RYSUNKU RYS-1
	PROJEKTOWANE SCHODY GRUNTOWE NASYPWE WEDŁUG OPISU TECHNICZNEGO
----	ZAKRES TERENU PRZEZNACZONY DO PIELEGNACJI WEDŁUG OPISU TECHNICZNEGO

JEDNOSTKA PROJEKTOWA PROWADZĄCA:

grupa YANG
architekci

sp. z o.o. sp. k.

UL. DĘBOWA 1/2; 82-500 KWIDZYN
www.grupayang.pl; e-mail: pracownia@grupayang.pl

NAZWA:
WYKONANIE ROBÓT BUDOWLANYCH NA CMENTARZU
ŻYDOWSKIM MIĘDZY UL. NOWOMIEJSKĄ-MIŁĄ POLEGA-
JĄCYCH NA MONTAŻU 2 TABLIC INFORMACYJNYCH

ADRES:
13-100 Nidzica, ul. Nowomiejska-Miła,
dz. nr 223, obręb 4

INWESTOR:
Gmina Nidzica
13-100 Nidzica, Plac Wolności 1

RODZAJ PROJEKTU: BUDOWLANY	BRANŻA: ARCHITEKTURA	FORMAT RYSUNKU: A3
-------------------------------	-------------------------	-----------------------

DATA: SIERPIEŃ 2019	SKALA: 1:500	NR RYSUNKU: PZT-1
------------------------	-----------------	----------------------

NAZWA RYSUNKU:
Projekt Zagospodarowania Terenu

AUTOR I NR UPRAWNIENI:
mgr inż. arch. Michał Jabłoński
upr. nr PO/KK/175/2007
spec. architektoniczna

PODPIS:

AUTOR I NR UPRAWNIENI:
mgr inż. imię i nazwisko
asystent projektanta

PODPIS:

SPRAWDZAJĄCY JEŚLI WYMAGANY:
mgr. inż. arch. Piotr Ołdziej
upr. nr PO/KK/107/05
spec. architektoniczna

PODPIS:

