


PROJEKT TABLICY INFORMACYJNEJ

13-100 NIDZICA, ul. Nowomiejska-Miła
dz. nr 223, obręb 4

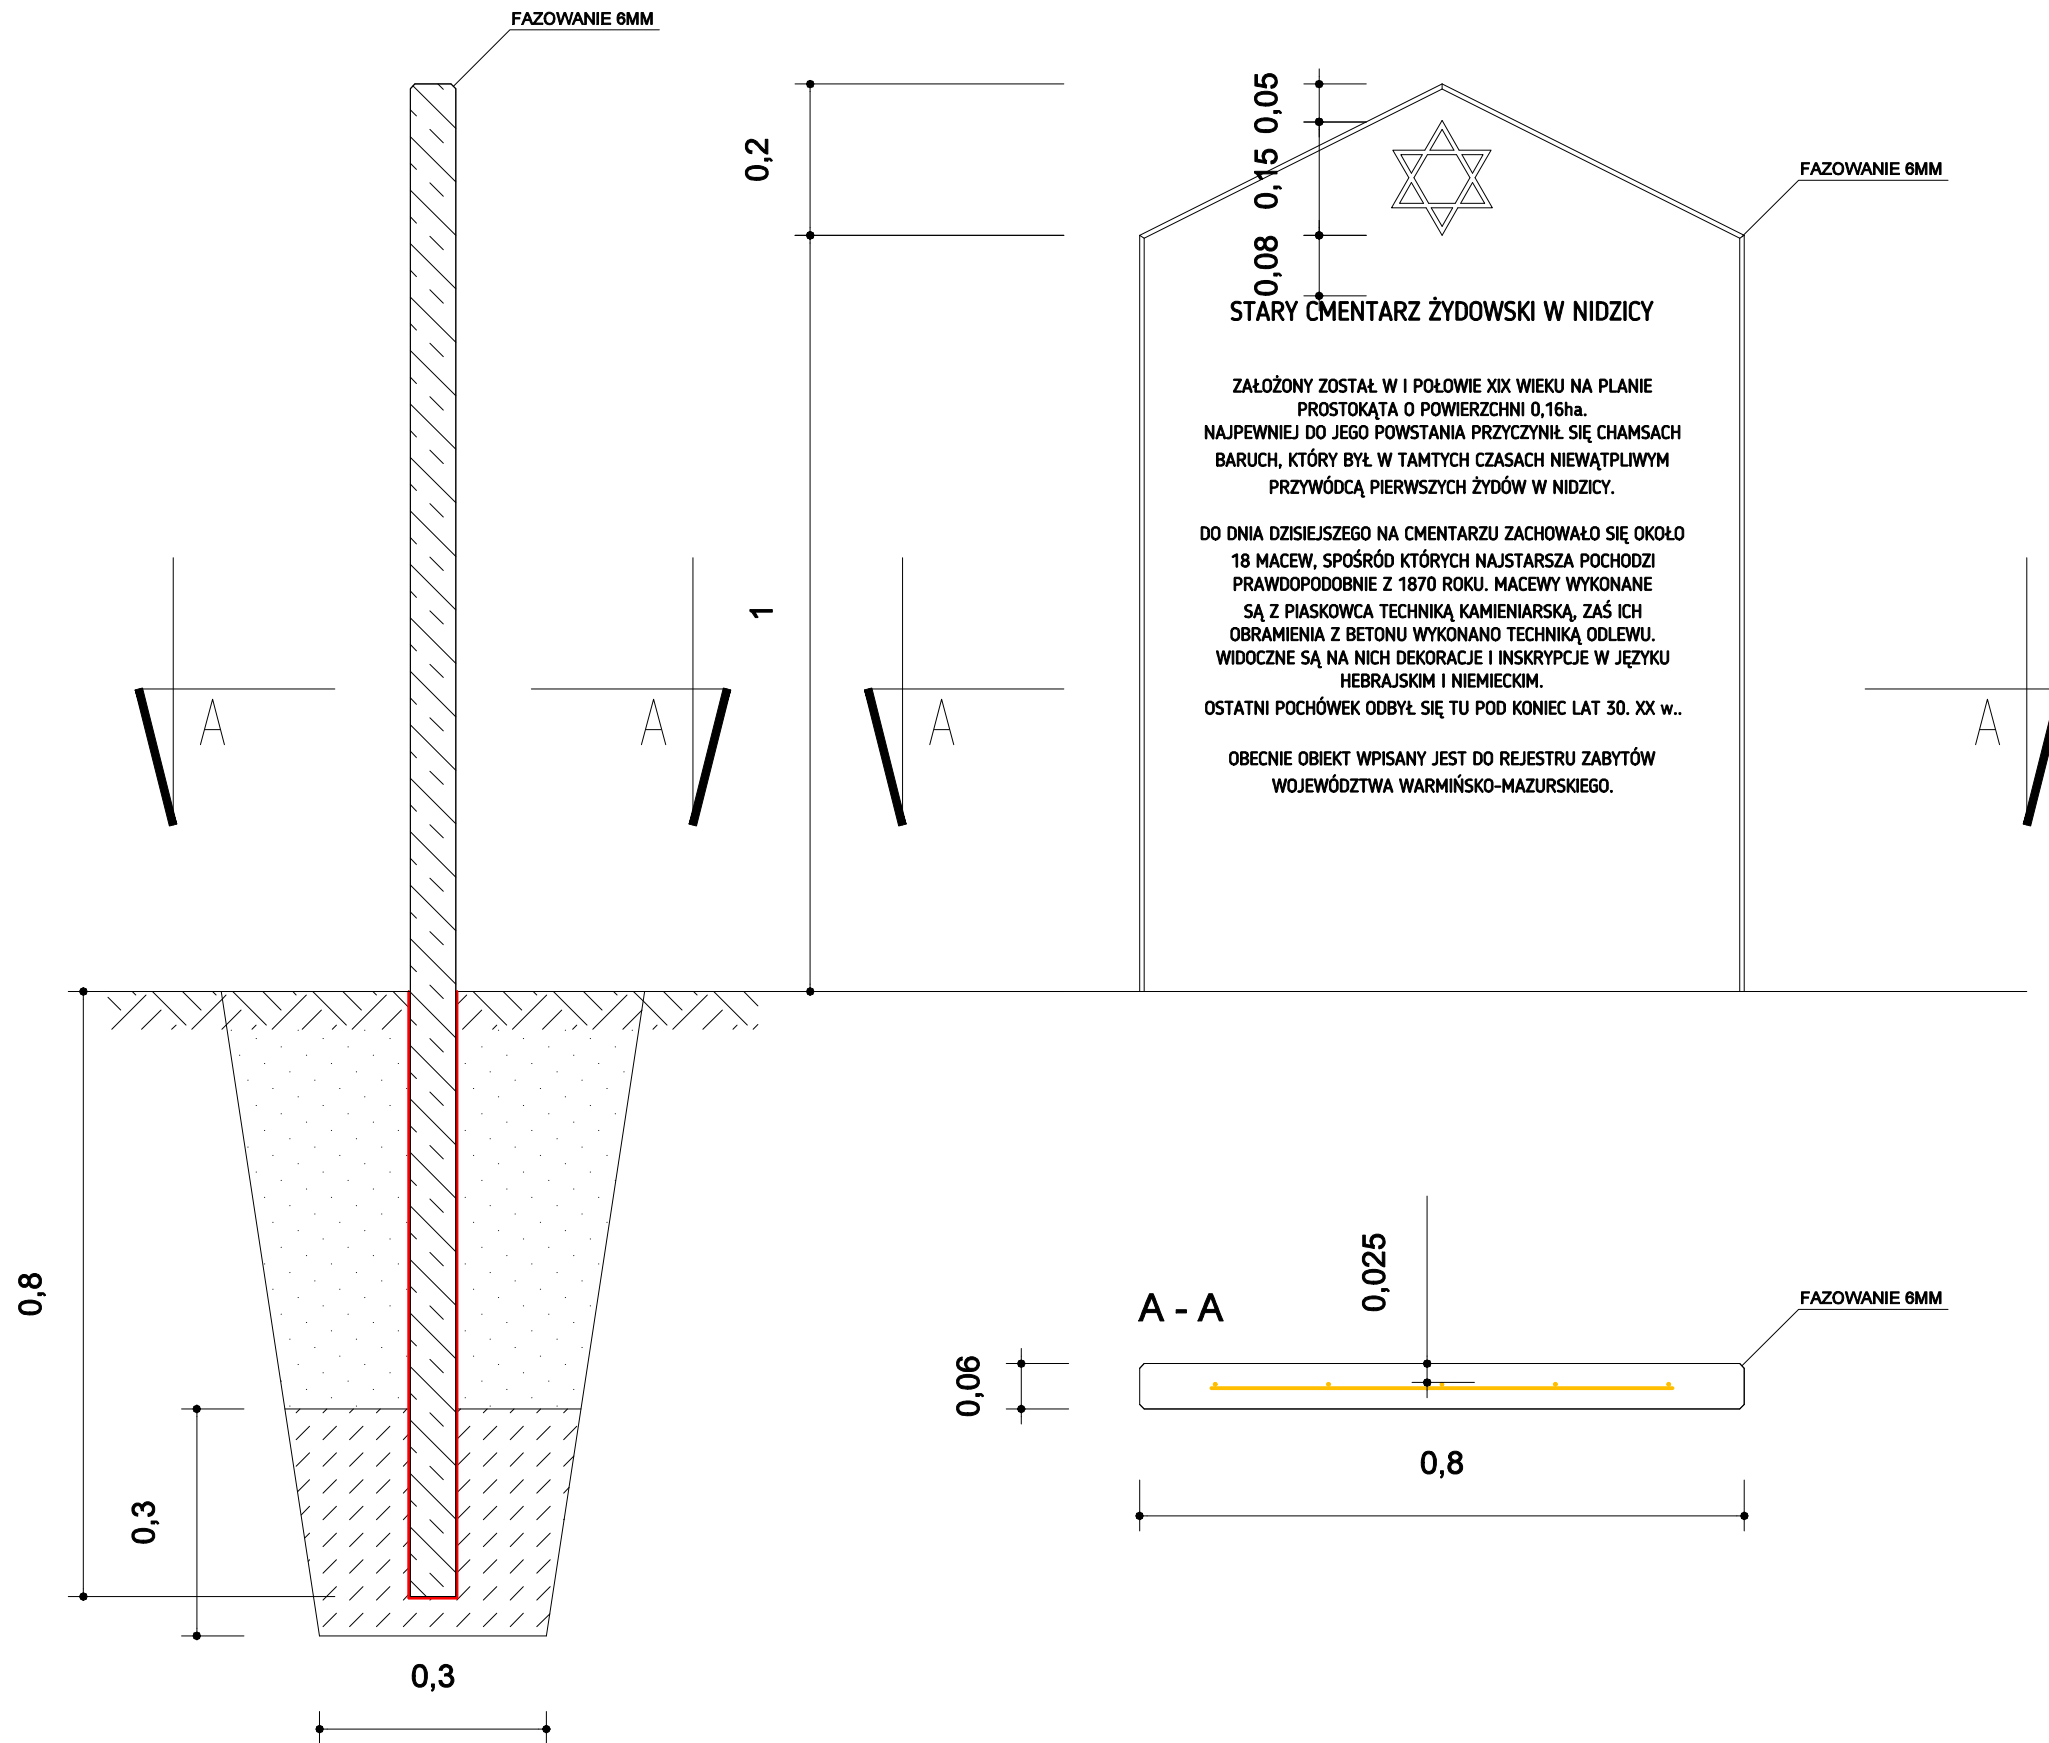

OPIS

TABLICA INFORMACYJNA W FORMIE PŁYTY PREFABRYKOWANEJ. GRAFIKA NA PŁYTCIE ZGODNA Z DOŁĄCZONYM RYSUNKIEM, EKSPONOWANA JEDNOSTRONNIE, W KIERUNKU WEJŚCIA NA TEREN CMENTARZA. GRAFIKA OTRZYMANA POPRZECZ WYLIANIE BETONU W FORMIE O NADANYCH KSZTAŁTACH ZNAKÓW.

LEGENDA

	PŁYTA PREFABRYKOWANA GR 6 CM WEDŁUG OPISU PONIŻEJ
	BETON WYLEWANY C16/20
	GRUNT RODZIMY
	GRUNT RODZIMY ZAGĘSZCZONY
	HYDROIZOLACJA - LEPIK ASFALTOWY 2MM
	SIATKA ZBROJENIOWA Q131 (Ø5 CO 150/150) WEDŁUG OPISU PŁYTY PREFABRYKOWANEJ PONIŻEJ

PARAMETRY PŁYTY PREFABRYKOWANEJ: BETON C30/37
STAL A-IIIIN B500SP
KLASA EKSPOZYCJI XC4, XF1
C_{nom} = 20 MM
KLASA KONSTRUKCJI S2

UWAGI:
- OBIEKT NALEŻY WYONYWAĆ TAK, ABY WSZYSTKIE ROZWIĄZANIA GWARANTOWAŁY ODPORNOŚĆ NA WARUNKI ATMOSFERYCZNE (OPADY, WIATR, NASŁONECZNIENIE) ORAZ BEZPIECZEŃSTWO OSÓB ZNAJDUJĄCYCH SIĘ W POBLIŻU

JEDNOSTKA PROJEKTOWA PROWADZĄCA:

UL. DĘBOWA 1/2; 82-500 KWIDZYN
www.grupayang.pl; e-mail: pracownia@grupayang.pl

NAZWA:
WYKONANIE ROBÓT BUDOWLANYCH NA CMENTARZU ŻYDOWSKIM MIĘDZY UL. NOWOMIEJSKĄ-MIŁĄ POLEGAJĄCYCH MONTAŻU 2 TABLIC INFORMACYJNYCH

ADRES:
13-100 Nidzica, ul. Nowomiejska-Miła, dz. nr 223, obręb 4

INWESTOR:
Gmina Nidzica
13-100 Nidzica, Plac Wolności 1

RODZAJ PROJEKTU: BUDOWLANY	BRANŻA: ARCHITEKTURA	FORMAT RYSUNKU: A3
DATA: LIPIEC 2019	SKALA: 1:10	NR RYSUNKU: RYS-1

NAZWA RYSUNKU:
Projekt Tablicy Informacyjnej

AUTOR I NR UPRAWNIENI: mgr inż. arch. Michał Jabłoński upr. nr PO/KK/175/2007 spec. architektoniczna	PODPIS:
AUTOR I NR UPRAWNIENI: mgr inż. imię i nazwisko asystent projektanta	PODPIS:
SPRAWDZAJĄCY JEŚLI WYMAGANY: mgr inż. arch. Piotr Ołdziej upr. nr PO/KK/107/05 spec. architektoniczna	PODPIS: