
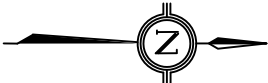


PROGNOZA ODDZIAŁYWANIA NA ŚRODOWISKO
DO PROJEKTU ZMIANY MIEJSCOWEGO PLANU ZAGOSPODAROWANIA PRZESTRZENNEGO
WSI WIKNO, JABŁONKA, NATAC WIELKA, NATAC MAŁA GMINA NIDZICA

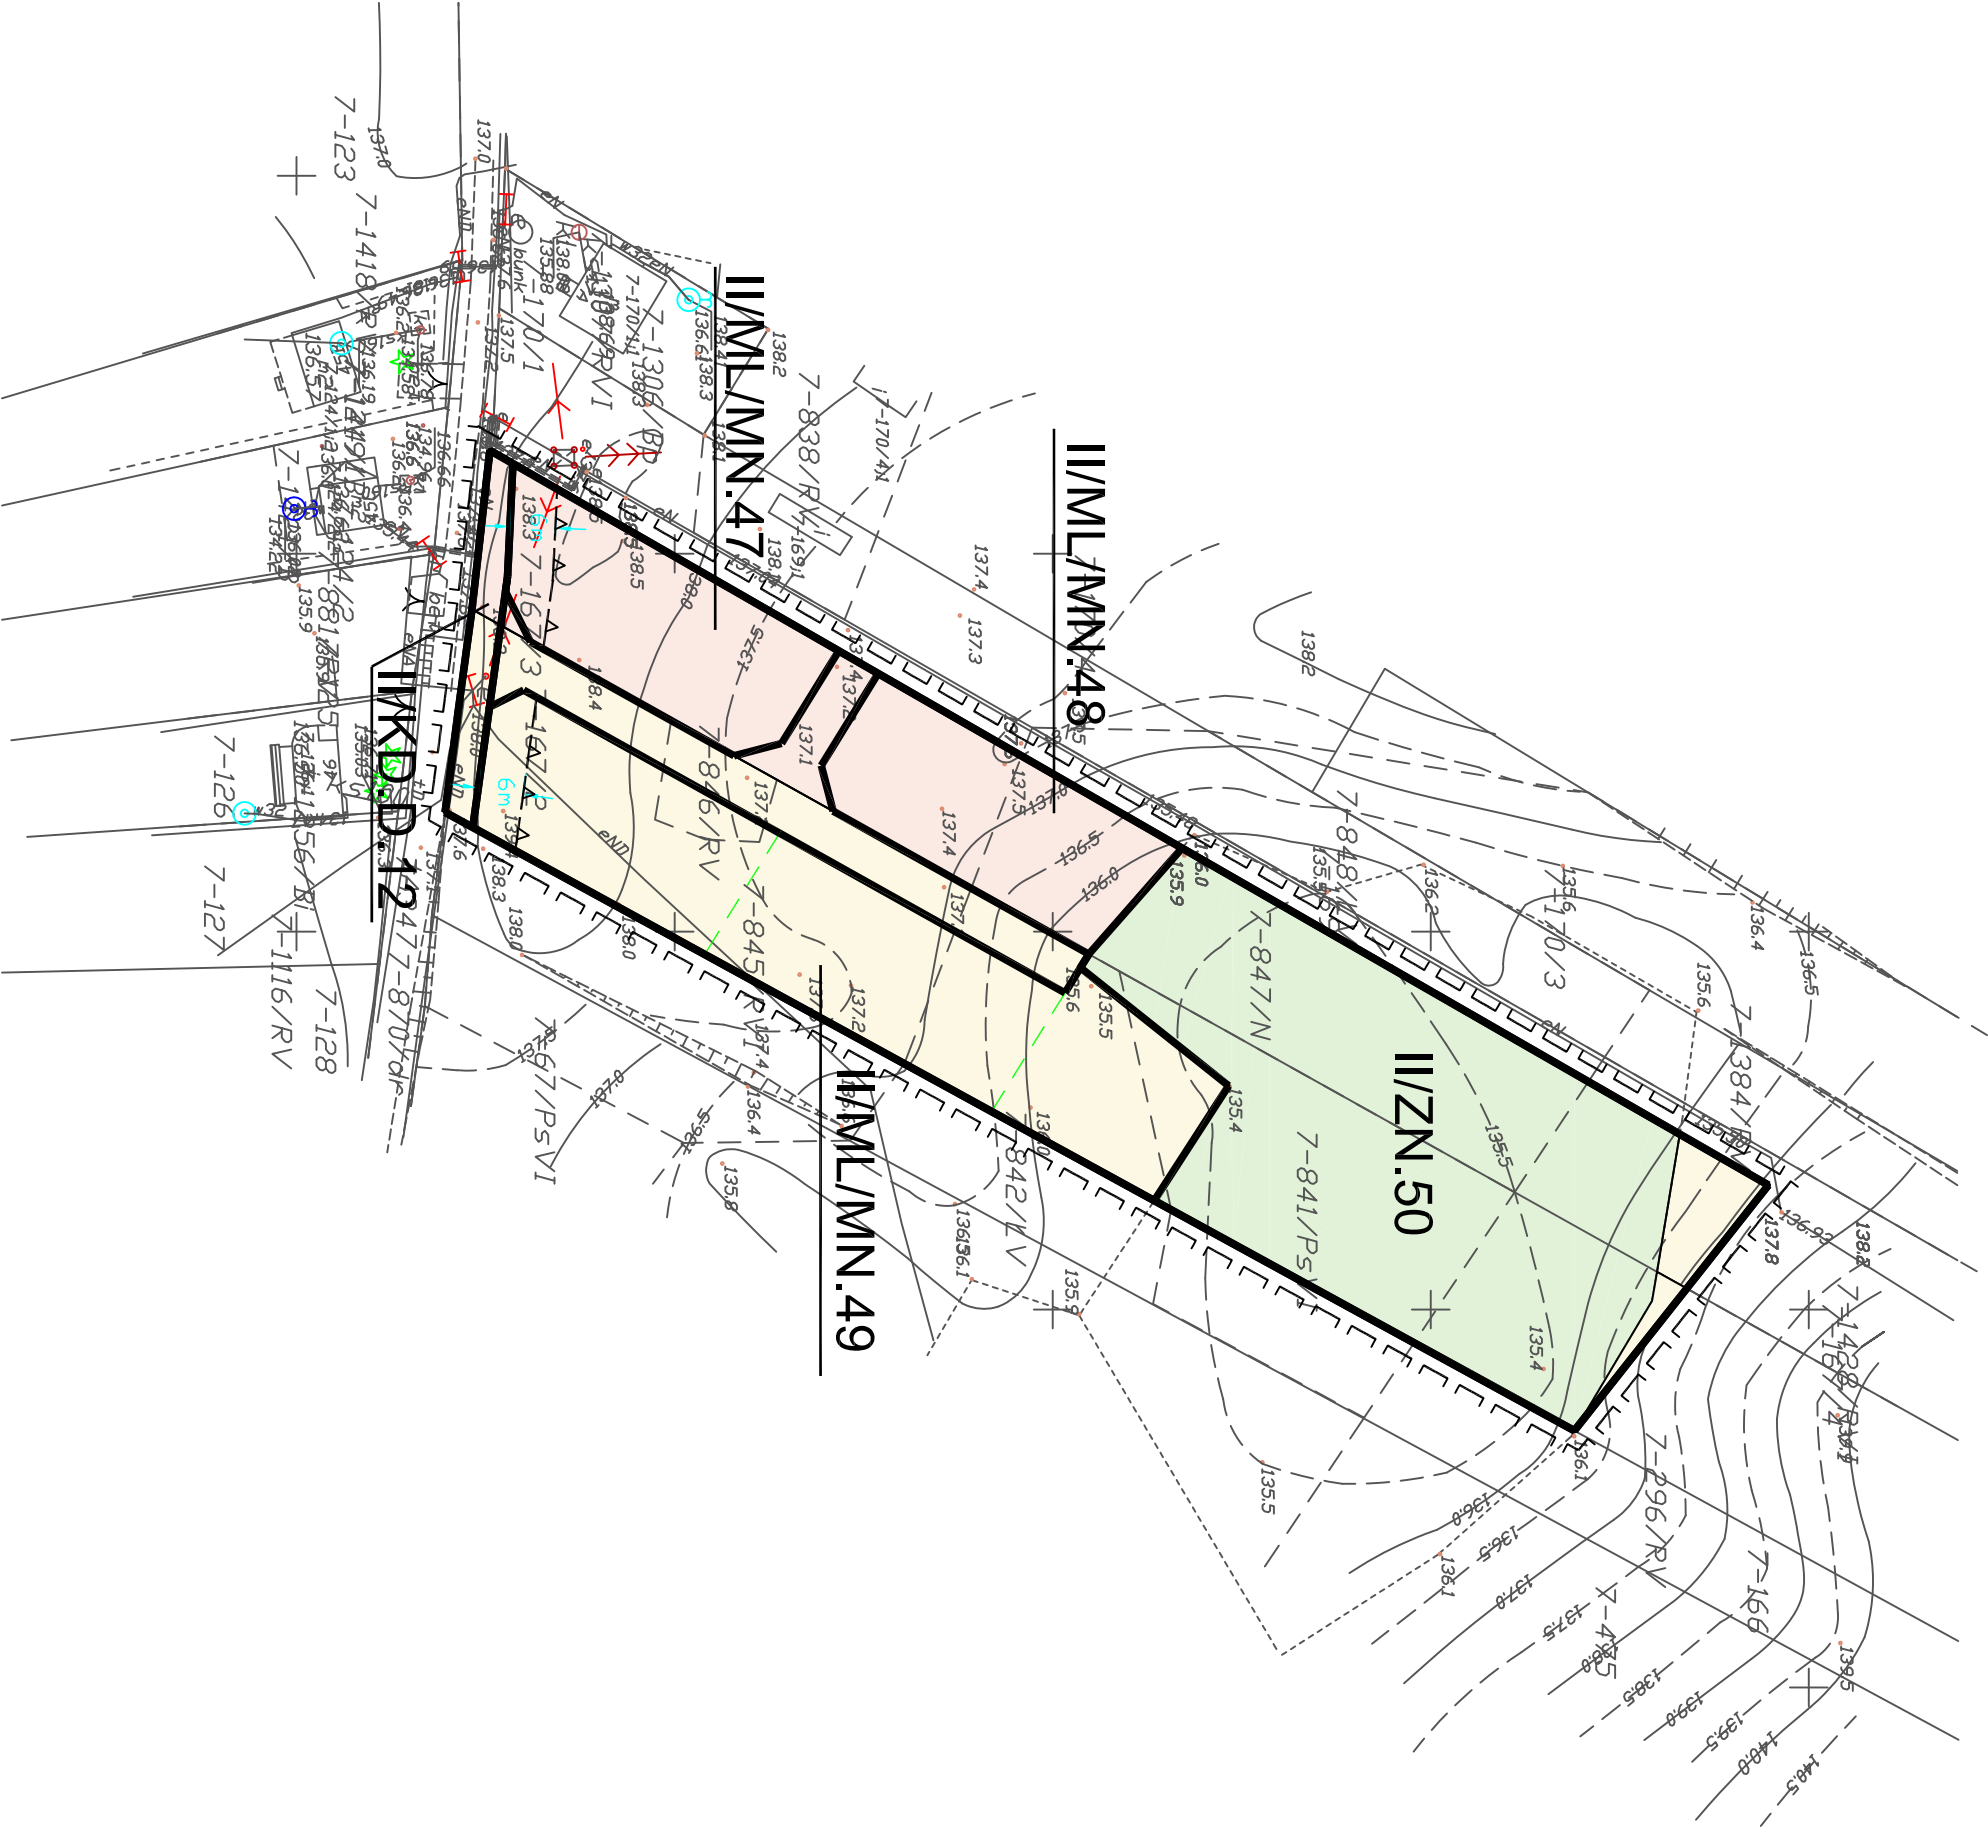

LEGENDA:

Oznaczenia wynikające z opracowania ekofizjograficznego:

WYDZIELENIE I - teren użytkowany rekreacyjnie wraz z umięscowionym domkiem holenderskim oraz wiatą o konstrukcji drewnianej. Istniejąca warstwa zielna jest regularnie koszona, przez co roślinność trawiaści przeważa nad innymi ziołorowiskami roślinnymi.

WYDZIELENIE II - teren nieużytkowany z warstwą zielną w postaci pospolitych gatunków traw, bylin i chwastów.

WYDZIELENIE III - teren nieużytkowany z roślinnością krzewiastą, gdzie dominującym gatunkiem jest wierzba iwa. Dzięki okresowym wahanom poziomu wód gruntowych wierzba wraz z pokrywą zwyżającą znajduje dogodne warunki siedliskowe.

granicę obszaru analizowanego

Oznaczenia wynikające z projektu zmiany planu:

linię rozgraniczającą tereny o różnym przeznaczeniu i różnych zasadach zagospodarowania

nieprzekraczalna linia zabudowy

teren zieleni nieurządzonej

teren drogi wewnętrznej

KD.W

teren drogi wewnętrznej

teren na poszerzenie drogi publicznej, klasy dojazdowej

linię projektowanych wewnętrznych podziałów działek

EKOLOGIKA Pracownia Analiz Środowiskowych			
mgr inż. Jarosław Mogiełnicki			
Popieluszki 20/24, 10-693 Olsztyn			
PROGNOZA ODDZIAŁYWANIA NA ŚRODOWISKO DO PROJEKTU ZMIANY MIEJSCOWEGO PLANU			
ZAGOSPODAROWANIA PRZESTRZENNEGO WSI WIKNO, JABŁONKA, NATAC WIELKA, NATAC MAŁA GMINA			
NIDZICA			
Załącznik nr 1			
Skala: 1:1000		Wykonawca:	mgr inż. Jarosław Mogiełnicki
			projekt