
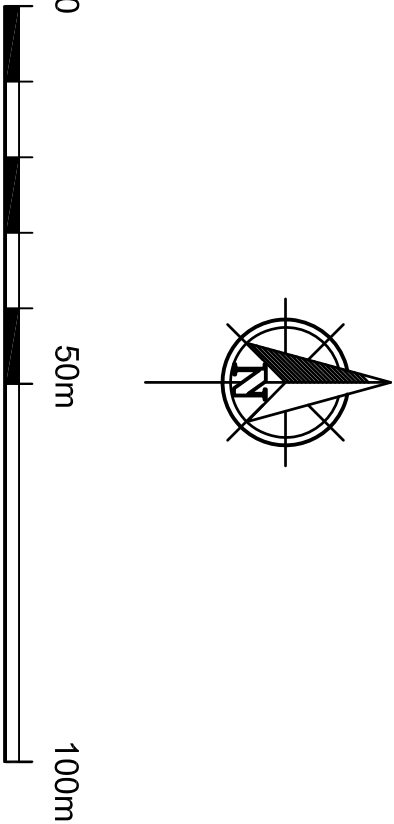


ZMIANA MIEJSCOWEGO PLANU ZAGOSPODAROWANIA PRZESTRZENNEGO WSI WIKNO,
JABŁONKA, NATAC WIELKA,NATAC MAŁA, GMINA NIDZICA

załącznik nr 2

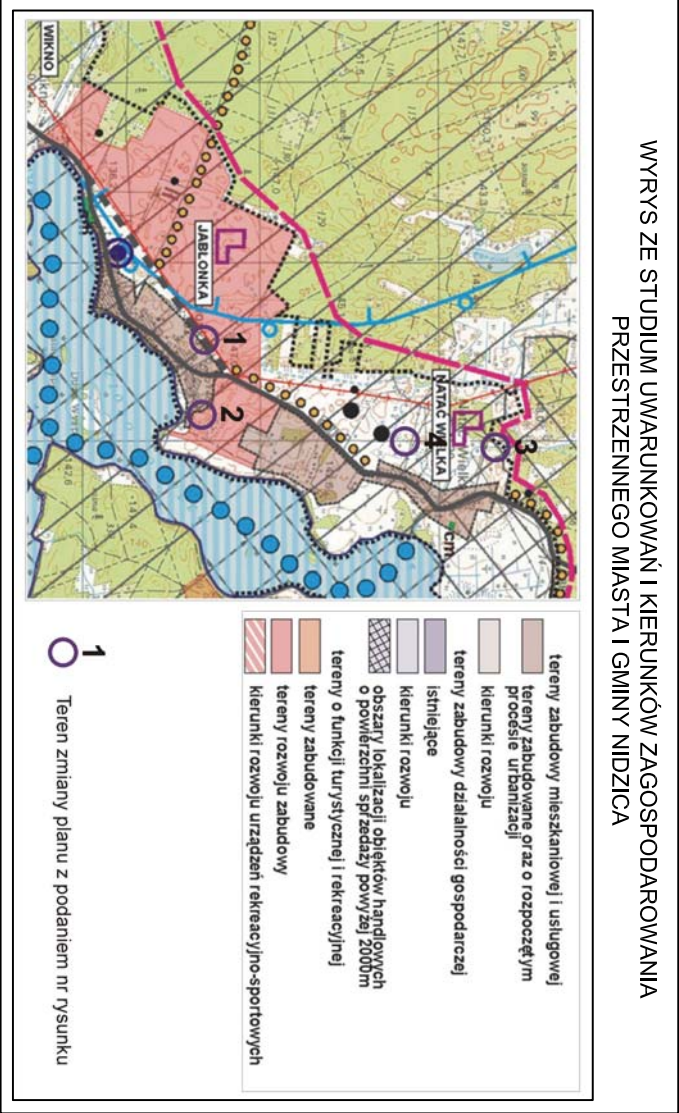

USTALENIA PLANU	
OZNACZENIA OGÓLNE	
	granica opracowania planu
	linie rozgraniczające tereny o różnym przeznaczeniu i różnych zasadach zagospodarowania
ZASADY PROWADZENIA POLITYKI PRZESTRZENNEJ	
- - - - -	nieprzekraczalna linia zabudowy
OZNACZENIA PRZEZNACZENIA TERENÓW ELEMENTARNYCH	
	tereny zabudowy rekreacji indywidualnej i/lub mieszkaniowej jednorodzinnej
	tereny zieleni nieurządzonej
	teren drogi wewnętrznej
	teren na poszerzenie drogi publicznej, klasy dojazdowej
ELEMENTY INFORMACYJNE	
	linie projektowanych wewnętrznych podziałów działek

Publikacja:
Dziennik Urzędowy Województwa
Warmińsko - Mazurskiego
z dnia

ZAŁĄCZNIK NR 2 DO UCHWAŁY NR

RADY MIEJSKIEJ W NIDZICY Z DNIA R.

EKOPLAN PRACOWNIA URBANISTYCZNA Sp z o.o.		ul. Popiełuski 8 /25 10-895 Olsztyn
ZMIANA MIEJSCOWEGO PLANU ZAGOSPODAROWANIA PRZESTRZENNEGO WSI WIKNO, JABŁONKA, NATAC WIELKA, NATAC MAŁA, GMINA NIDZICA.		
Skala: 1:1000	Główny projektant: Inż. arch. kraj. Wioletta Kwiatkowska	podpis