
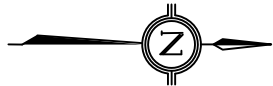


PROGNOZA ODDZIAŁYWANIA NA ŚRODOWISKO
DO PROJEKTU ZMIANY MIEJSCOWEGO PLANU ZAGOSPODAROWANIA PRZESTRZENNEGO
WSI WIKNO, JĄBLONKA, NATAĆ WIELKA, NATAĆ MAŁA GMINA NIDZICA

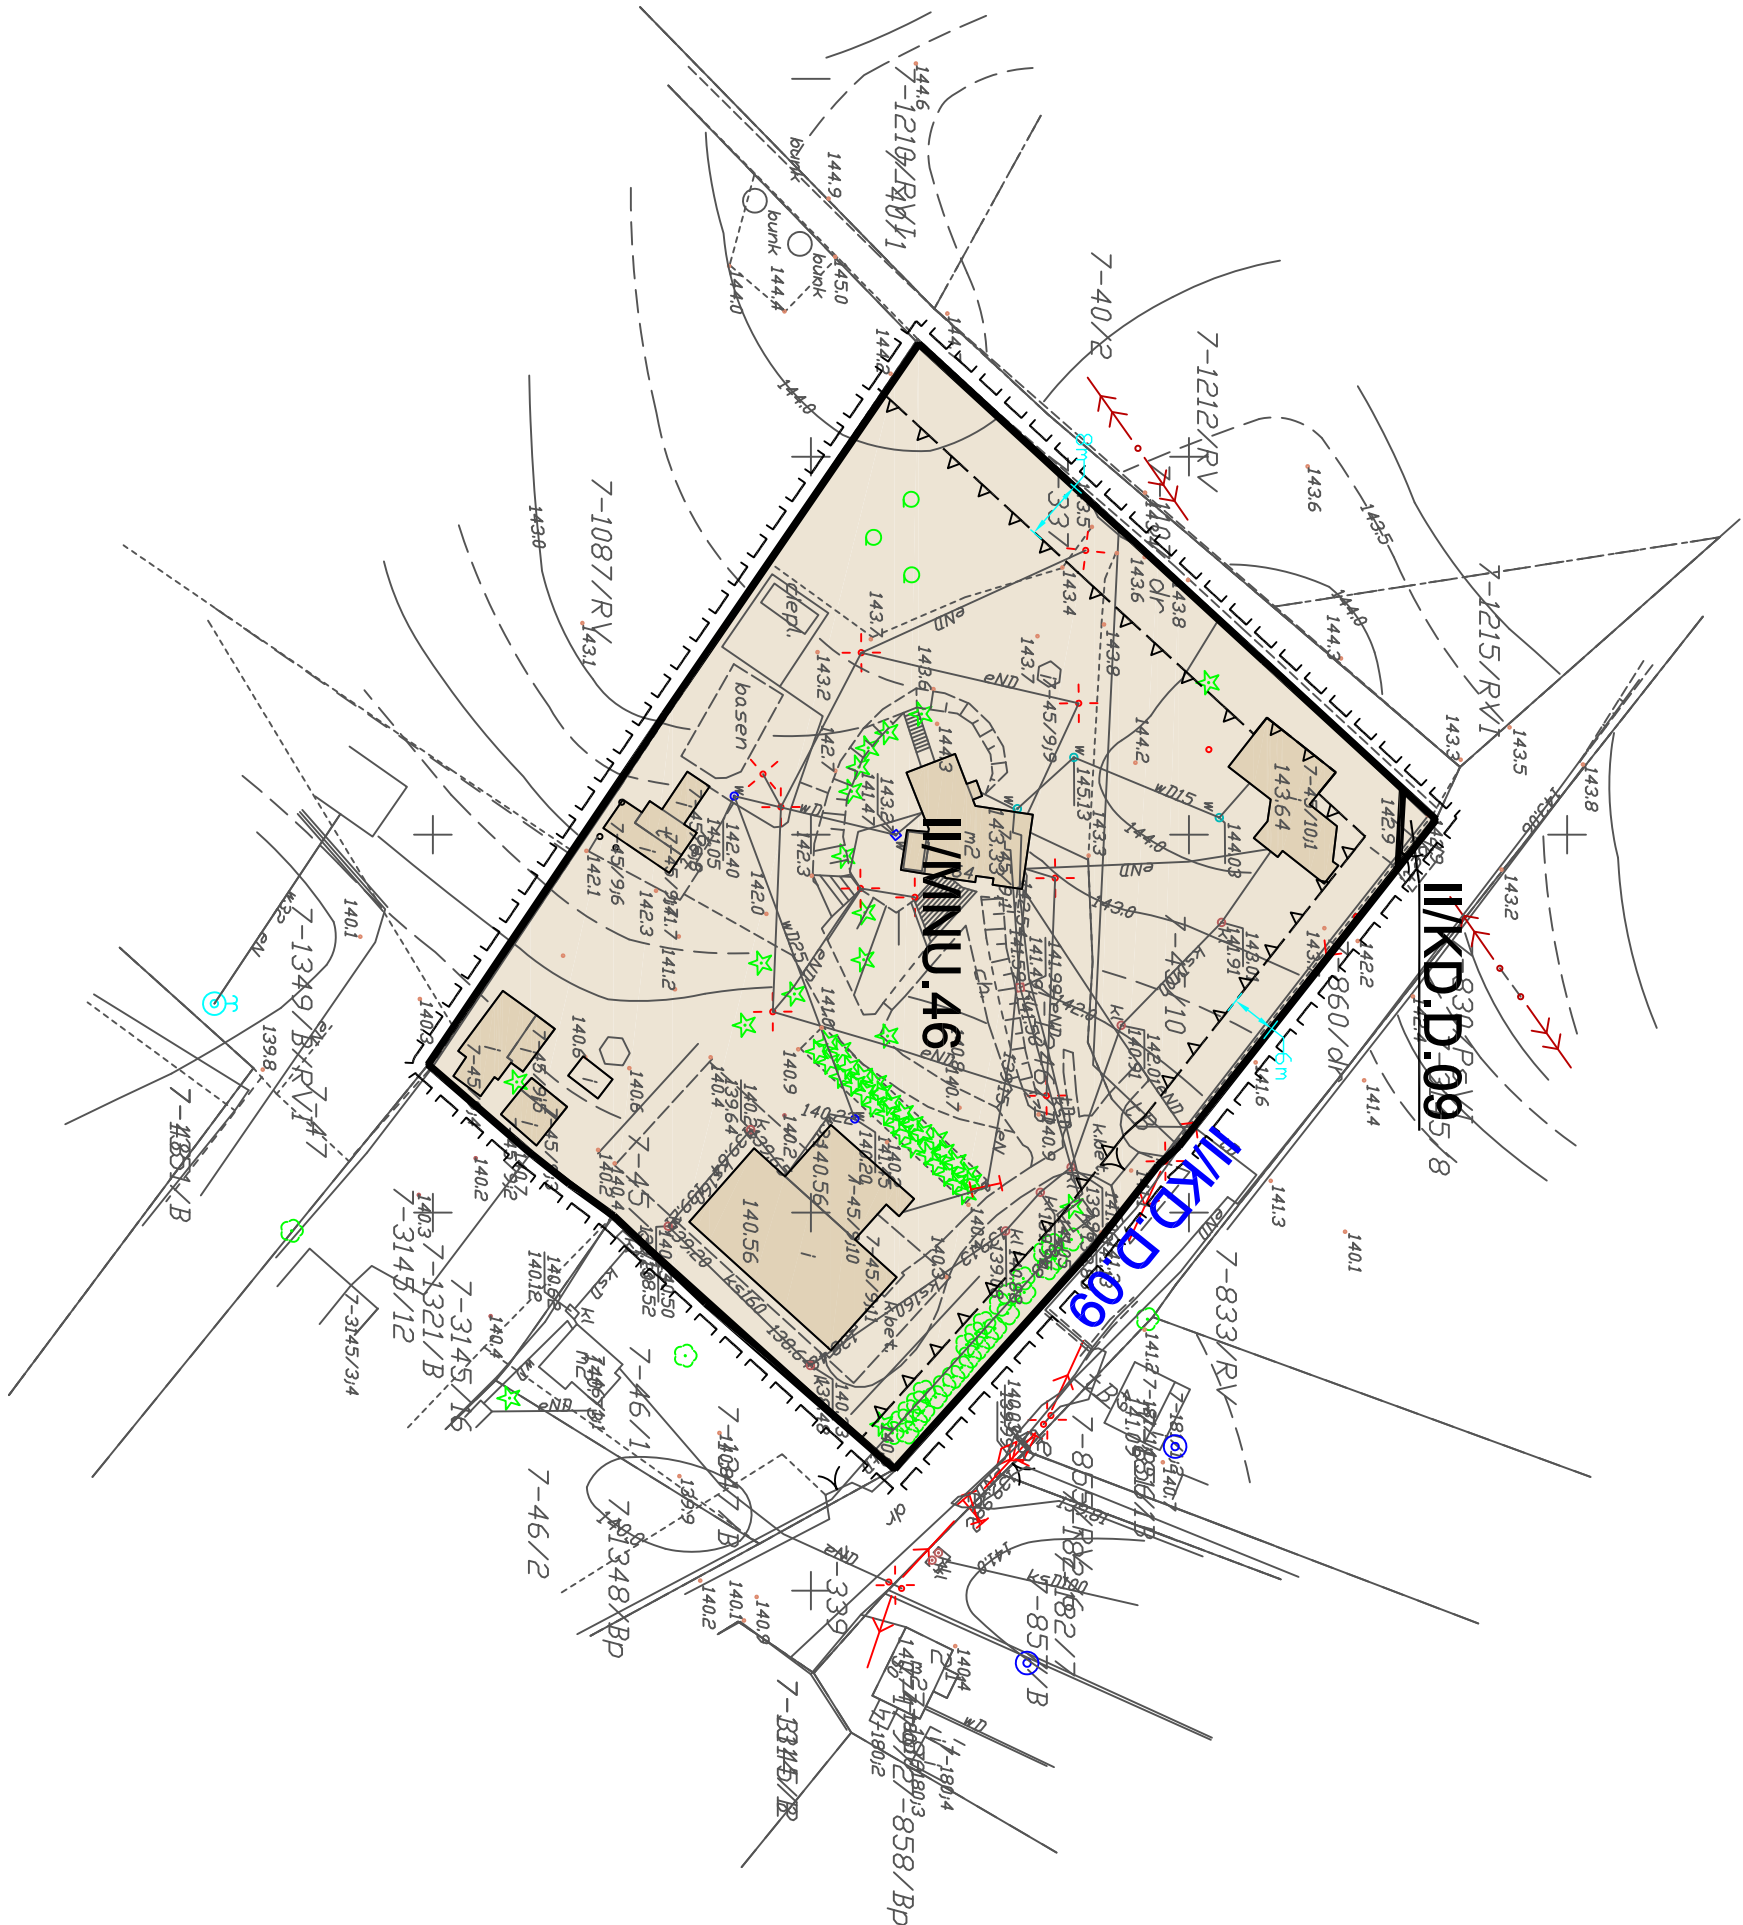

LEGENDA:

Oznaczenia wynikające z opracowania ekologicznego:

WYDZIELENIE IX - teren zagospodarowany. Istniejąca zieleni wysoka, którą reprezentuje głównie sosna pospolita, brzoza brodawkowata i świerk pospolity została wkomponowana w obecne zagospodarowanie. W otoczeniu gatunków rodzimych flory wprowadzono roślinność syntantropijną, kształtowaną przez człowieka.

zabudowa

granice obszaru analizowanego

Oznaczenia wynikające z projektu zmiany planu:

linie rozgraniczające tereny o różnym przeznaczeniu i różnych zasadach zagospodarowania

nieprzekraczalna linia zabudowy

tereny zabudowy mieszkaniowej jednorodzinnej i/lub usługowej

KD.D

II/KD.D.09

oznaczenie dróg zgodnie z obowiązującym miejscowym planem zagospodarowania przestrzennego wsi Wikno, Jablonka, Natacie Wielka, Natacie Mała gmina Nidzica, zatwierdzonym Uchwałą Nr XXXVIII/424/2009 Rady Miejskiej w Nidzicy z dnia 28 maja 2009 r

EKOLOGIKA Pracownia Analiz Środowiskowych			
mgr inż. Jarosław Mogeliński			
Popieluszki 26/24, 10-693 Olsztyn			
PROGNOZA ODDZIAŁYWANIA NA ŚRODOWISKO DO PROJEKTU ZMIANY MIEJSCOWEGO PLANU ZAGOSPODAROWANIA PRZESTRZENNEGO WSI WIKNO, JĄBLONKA, NATAĆ WIELKA, NATAĆ MAŁA GMINA NIDZICA			
Załącznik nr 4			
Skala: 1:1000	Wykonawca:	mgr inż. Jarosław Mogeliński	projekt