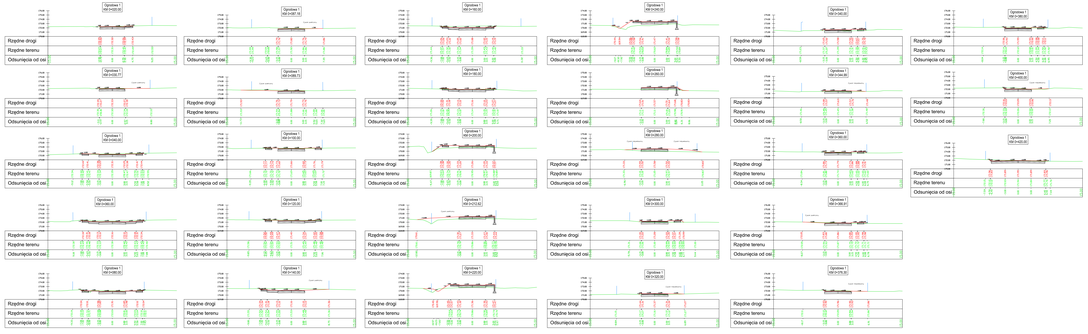

LEGENDA

- linia projektowa
- linia terenowa
- granica inwestycji
- granica pasa drogowego

Inwestor:	Gmina Miłkowo ul. Kościuszki 1 19-304 Miłkowo
Wykonawca opracowania:	"WOJNA PROJEKT" Projektowanie Przedsiębiorstwo Usługowe ul. Jana Pawła II 1, 19-300 Ełk tel. (+48) 87 610 14 14 fax. (+48) 87 610 14 15
Temat:	Projekt Wykonawczy
Nazwa obiektu:	Budowa drogi dojazdowej do gruntów rolnych wraz z budowlami i urządzeniami obcymi
Lokalizacja:	Przebudowa drogi nr Dąbrówka 1 w km 0+000 do km 0+400
Branża:	Drogowa
Projektował: Arkadiusz Dąbrowski	Sprawdził: Krzysztof Wojnarowski nr uprawnień: 1234/2015/ZUOKP
Data: 06.2021	Skala: 1:1000
Nr rysunku: 3	
Nadzór: mgr inż. Arkadiusz Dąbrowski	Sprawdził: Krzysztof Wojnarowski nr uprawnień: 1234/2015/ZUOKP
Przedsięwzięcie	Arkusz	Ilość arkuszy	Format	Nr arkusza
	1	1	A3	3