RZUT I PIĘTRA

SKALA 1:100

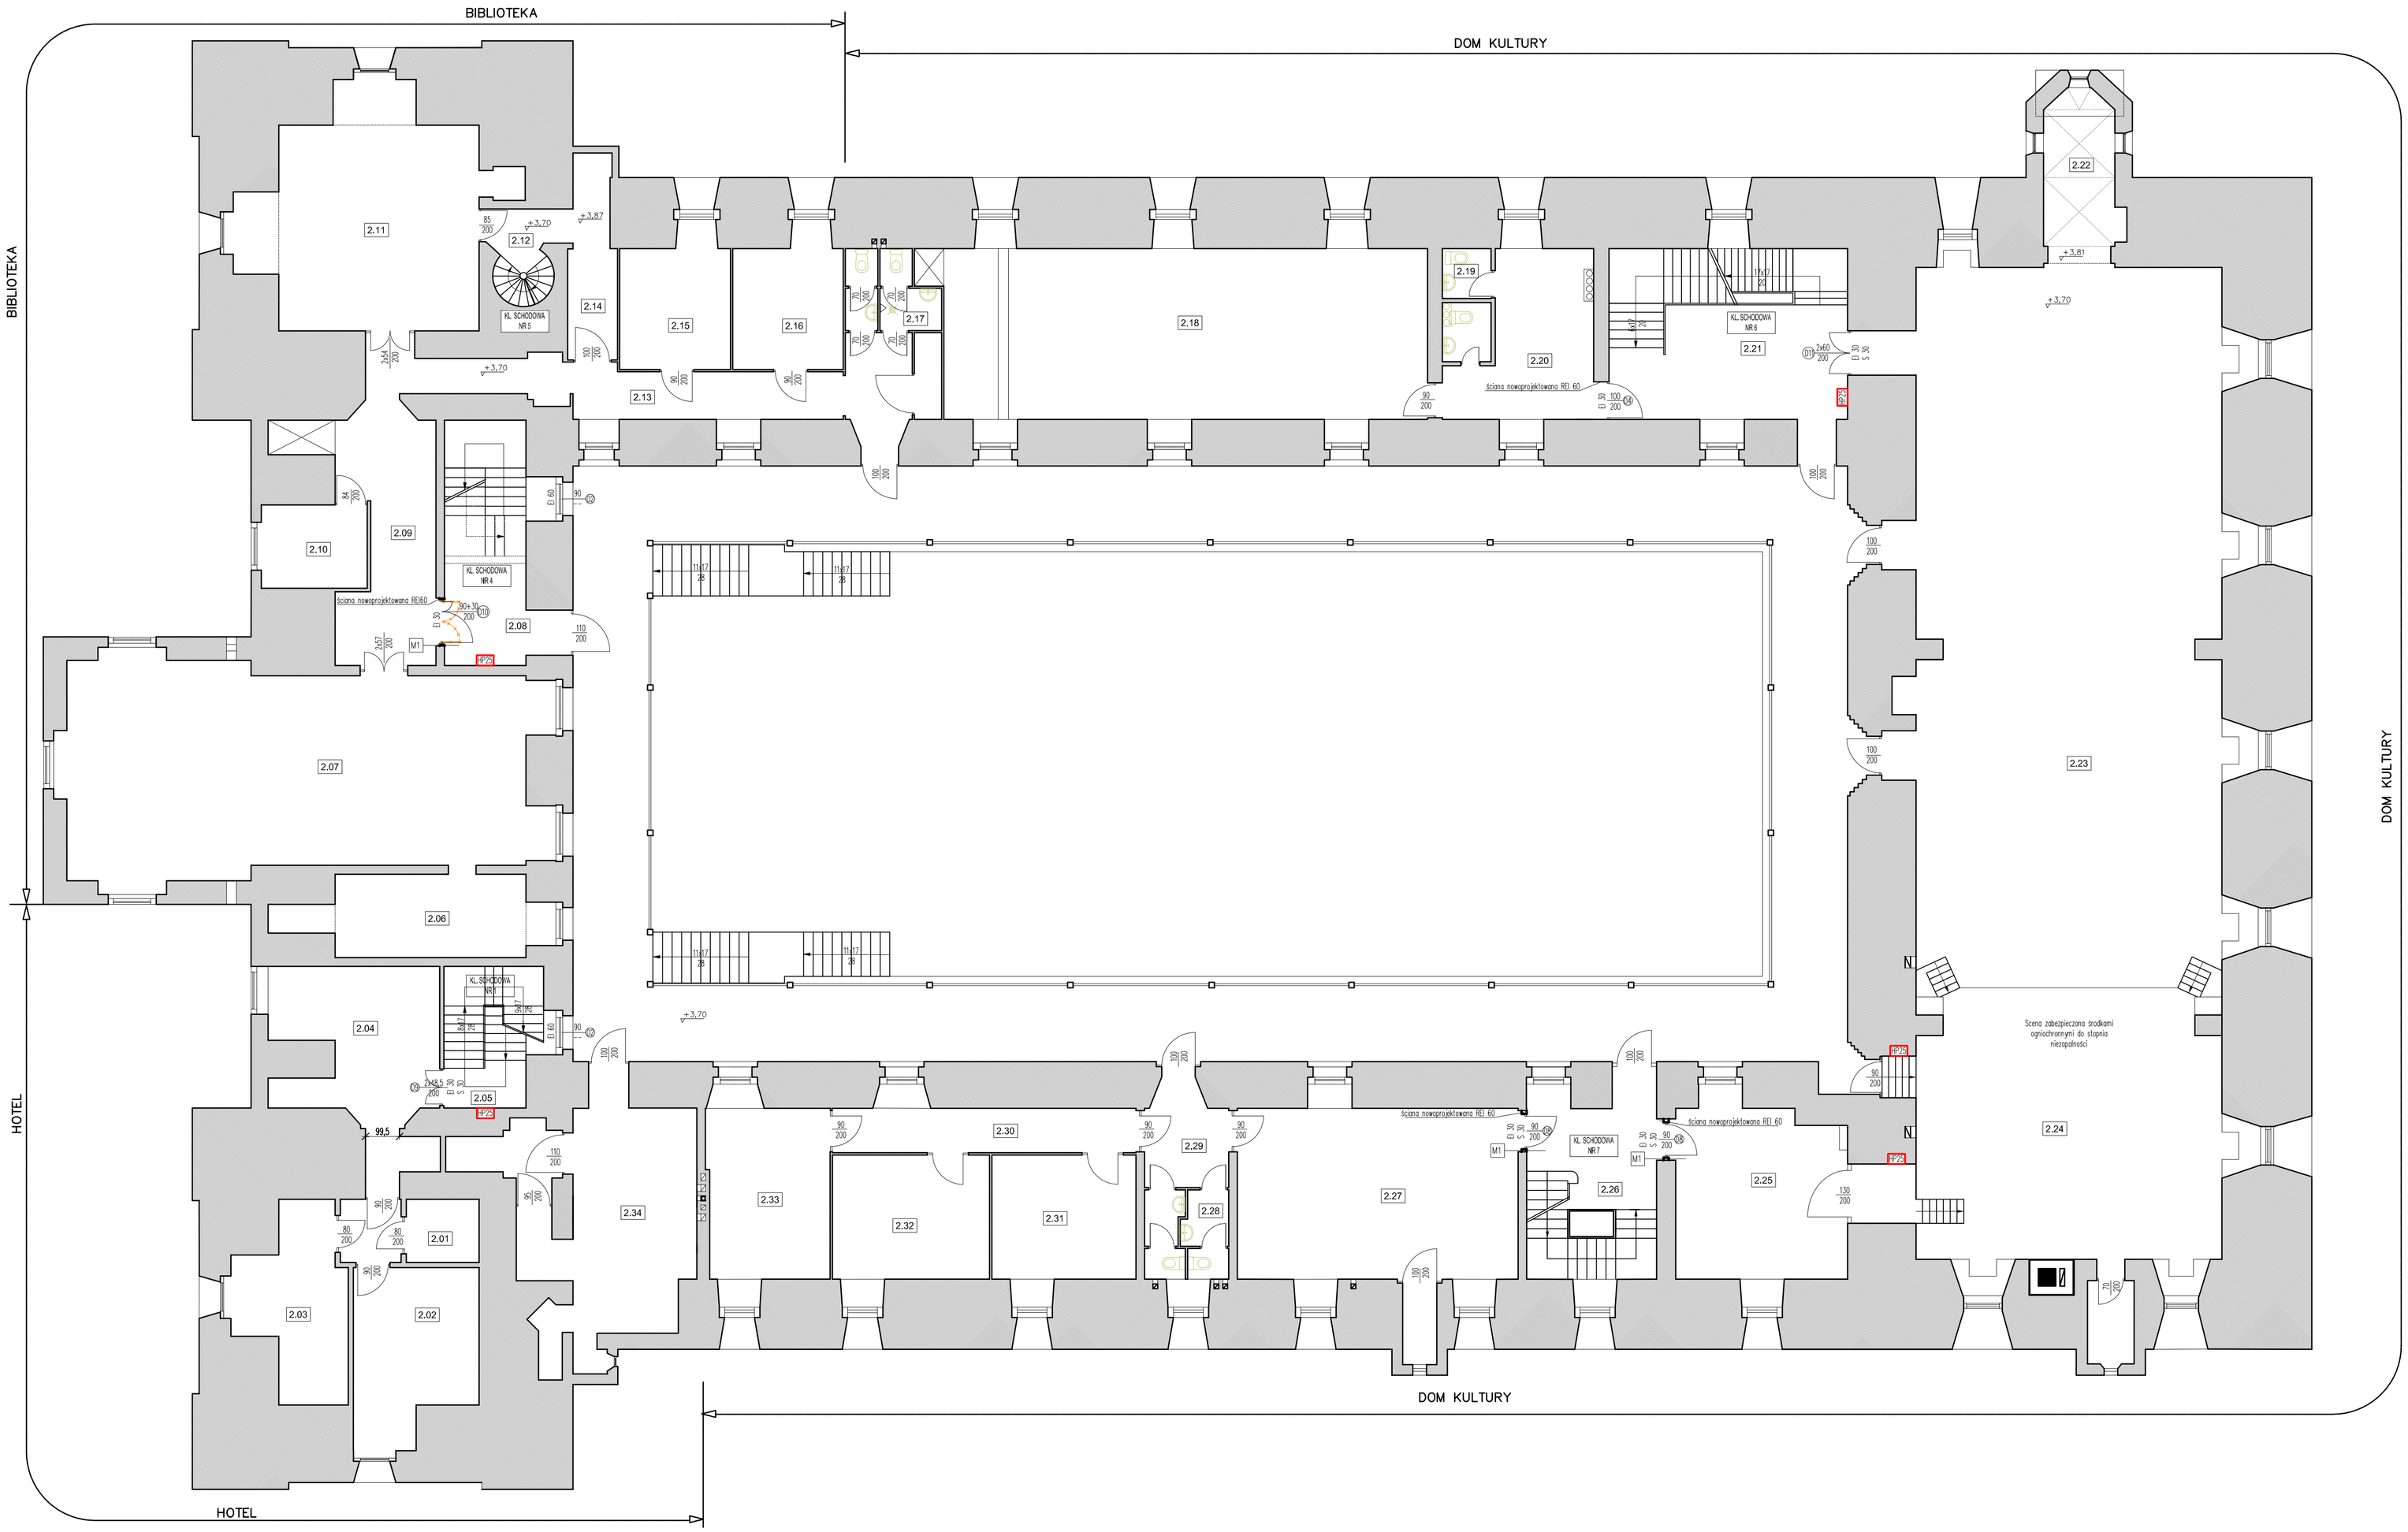

LEGENDA

- ELEMENTY BUDOWLANE PROJEKTOWANE–MATERIAŁ WG OPISU
- ELEMENTY BUDOWLANE ISTNIEJĄCE
- ELEMENTY BUDOWLANE DO WYBURZENIA–ZGODNIE Z PROJEKTEM KONSTRUKCYJNYM

N

M1	ściana działowa projektowana – o klasie odporności ogniowej REI 60
	2x12,5 mm Rigimetr typ A (GKB)
	wełna mineralna Isover Aku–Płyta gr. 7cm, na stelażu CW, UW75
	2x12,5 mm Rigimetr typ A (GKB)

ZESTAWIENIE POMESZCZEŃ

NR	NAZWA POMESZCZENIA	NR	NAZWA POMESZCZENIA
2.01	łazienka	2.18	sala wystawiennicza
2.02	pokój mieszkalny	2.19	WC
2.03	pokój mieszkalny	2.20	szatnia
2.04	hall	2.21	klatka schodowa nr 6
2.05	klata schodowa nr 1	2.22	---
2.06	biblioteka	2.23	sala rycerska
2.07	biblioteka	2.24	scena
2.08	klatka schodowa nr 4	2.25	przyczemie
2.09	korytarz	2.26	klatka schodowa nr 7
2.10	pokoj biurowy	2.27	pokój biurowy
2.11	biblioteka	2.28	WC
2.12	klatka schodwa nr 5	2.29	korytarz
2.13	korytarz	2.30	korytarz
2.14	korytarz	2.31	pokój biurowy
2.15	pokój biurowy	2.32	pokój biurowy
2.16	pokój biurowy	2.33	pokój biurowy
2.17	łazienka	2.34	pokój biurowy

grupaYANG
83-500 Kwidzyn, ul. Tuwatska 21C/2 Polska tel/fax: +48 55 246 82 38 www.grupayang.pl e-mail: pracownia@grupayang.pl

UIW3 USŁUGI INŻYNIERSKIE W BUDOWNICTWIE SEBASTIAN SZAKIEL
87-100 Toruń, ul. Szczepna 1A Polska tel/fax: 695 583 787 e-mail: uiw3.st@gmail.com

PROJEKT:	"REMONT ZAMKU W NIDZICY", OBEJMUJĄCY WYKONANIE ZABEZPIECZEŃ PRZECIWPOŻAROWYCH BUDYNKU ZAMKU POŁOŻONEGO W NIDZICY		
OBIEKT:	BUDYNEK ZAMEK W NIDZICY		
ADRES OBIEKTU:	13-100 NIDZICA, UL. ZAMKOWA 2 dz. geod. nr 6-55/10		
INWESTOR:	GMINA NIDZICA 13-100 NIDZICA, UL. PLAC WOLNOŚCI 1		
RODZAJ PROJEKTU: PROJEKT BUDOWLANY	NR ZLECENIA: –	BRANŻA: ARCHITEKTURA	
DATA: PAŹDZIERNIK 2014	FORMAT: A-1	SKALA: 1:100	NR RYSUNKU: A-3
NAZWA RYSUNKU: RZUT I PIĘTRA			

PROJEKTANT:	mgr inż. arch. Michał Jabłoński upr. nr PO/MK/175/2001	PODPIS:
SPRAWDZIŁ:	mgr inż. arch. Piotr Ołdziej upr. nr PO/MK/107/06	PODPIS:
OPRACOWAŁ:	mgr inż. bud. Sebastian Szakiel upr. nr POM/0221/POOK/02, POM/0133/OWOK/09	PODPIS:

PROJEKT KONSORCYJNY: "3JM", "MUKA STUDIO", "UIWB"

Niniejszy projekt zabezpiecza Prawodawstwo (ust. prawa autorskiego DZIU 5.32). Przysługiwanie osób wykonania, rozpowszechnienia, tłumaczenia w całości lub części bez zgody jest zabronione (art. 8 ust. 1 ustawy o prawie autorskim i prawach pokrewnych (DZ.U.Nr 24, poz. 83 z 1994r.)