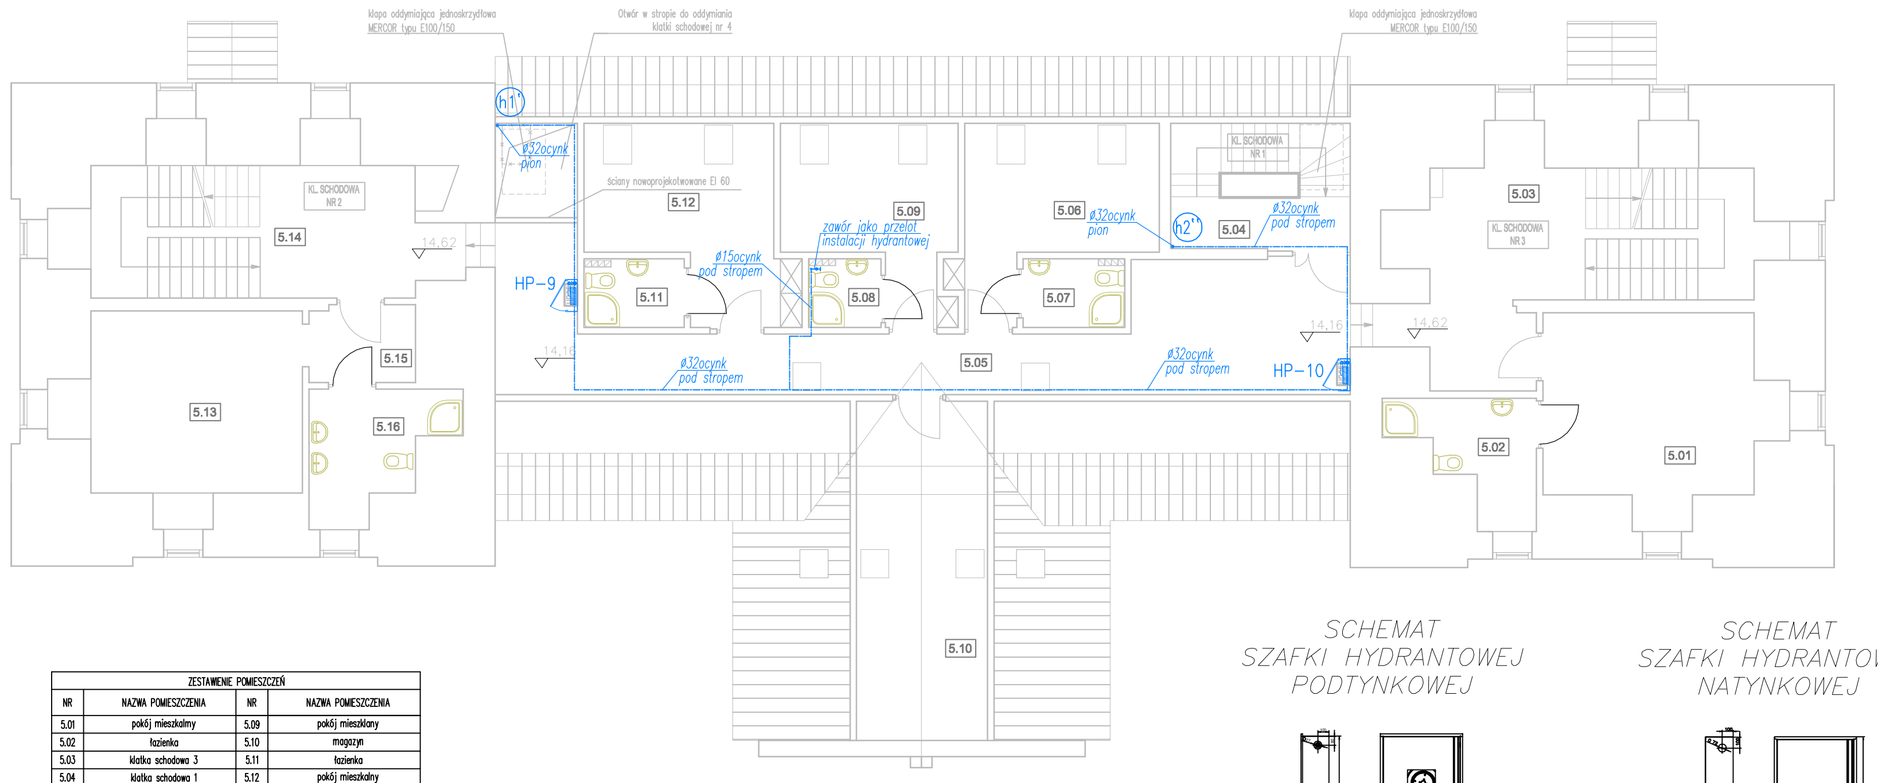

ZESTAWIENIE POMESZCZEŃ			
NR	NAZWA POMESZCZENIA	NR	NAZWA POMESZCZENIA
5.01	pokój mieszkalny	5.09	pokój mieszkalny
5.02	łazienka	5.10	magazyn
5.03	klatka schodowa 3	5.11	łazienka
5.04	klatka schodowa 1	5.12	pokój mieszkalny
5.05	korytarz	5.13	pokój mieszkalny
5.06	pokój mieszkalny	5.14	klatka schodowa 2
5.07	łazienka	5.15	przedpokój
5.08	łazienka	5.16	łazienka

SCHEMAT
SZAFKI HYDRANTOWEJ
PODTYNKOWEJ

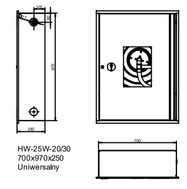

SCHEMAT
SZAFKI HYDRANTOWEJ
NATYNKOWEJ

OZNACZENIA

- proj. instalacja zimnej wody
- proj. instalacja wody p.poż.
- (hx) – proj. pion wody p.poż.
- HP–x – proj. hydrant wewnętrzny ø25, wąż–30mb półsztywny + gaśnica proszkowa 6kg

grupaYANG
62-500 Konin, ul. Tarnska 21C/3 Polska tel/fax: +48 55 248 82 38 www.grupayang.pl e-mail: pracownia@grupayang.pl

UIW3 USŁUGI INŻYNIERSKIE W BUDOWNICTWIE SEBASTIAN SZAKIEL
87-100 Toruń, ul. Szczepna 1A Polska tel/fax: 695 583 787 e-mail: uiw3.st@gmail.com

INSTALACJE SANITARNE:
CAD Bis Biuro Projektowe
Jacek Wojtakowski
ul. Wernyhorskiego 2/34; 86-300 Grudziądz
tel. +48 56 475 47 65, fax: +48 56 475 46 90
www.cadbiuro.eu, e-mail: cadbp_bis@onet.eu

PROJEKT:	"REMONT ZAMKU W NIDZICY", OBEJMUJĄCY WYKONANIE ZABEZPIECZEŃ PRZECIWPOŻAROWYCH BUDYNKU ZAMKU POCZÓTOWEGO W NIDZICY
OBIEKT:	BUDYNEK ZAMEK W NIDZICY
ADRES OBIEKTU:	13-100 NIDZICA, UL. ZAMKOWA 2 dz. geod. nr 6-55/10
INWESTOR:	GMINA NIDZICA 13-100 NIDZICA, UL. PLAC WOLNOŚCI 1

RODZAJ PROJEKTU: PROJEKT BUDOWLANY	NR ZLECENIA: –		BRANŻA: SANITARNA
DATA: SIERPIEŃ 2014	FORMAT:	SKALA: 1:100	NR RYSUNKU: SW–06
NAZWA RYSUNKU: RZUT IV PIĘTRA– WEWNĘTRZNA INSTALACJA WODY P.POŻ.			

PROJEKTOWAŁ: *tech. Leszek Poznański* *nr ew. uprawnień: 475/88*	PODPIS:
SPRAWDZIŁ:	PODPIS:
OPRACOWAŁ: *inż. Jacek Wojtakowski*	PODPIS:

PROJEKT KONSORCYJNY: "3JM", "MUKA STUDIO", "UIW3"

Niniejszy przedmiot opracowania, Projekt budowlany jest własnością UIW3 S.C. Przedstawiciele sobie zastrzeżone, reprodukowanie, kopiowanie w całości lub częściowo, udostępnianie osobom trzecim bez zgody UIW3 S.C. jest zakazane i podlega odpowiedzialności (Dziennik Ustaw, poz. 631 z dnia 4 lutego 1994 r.).