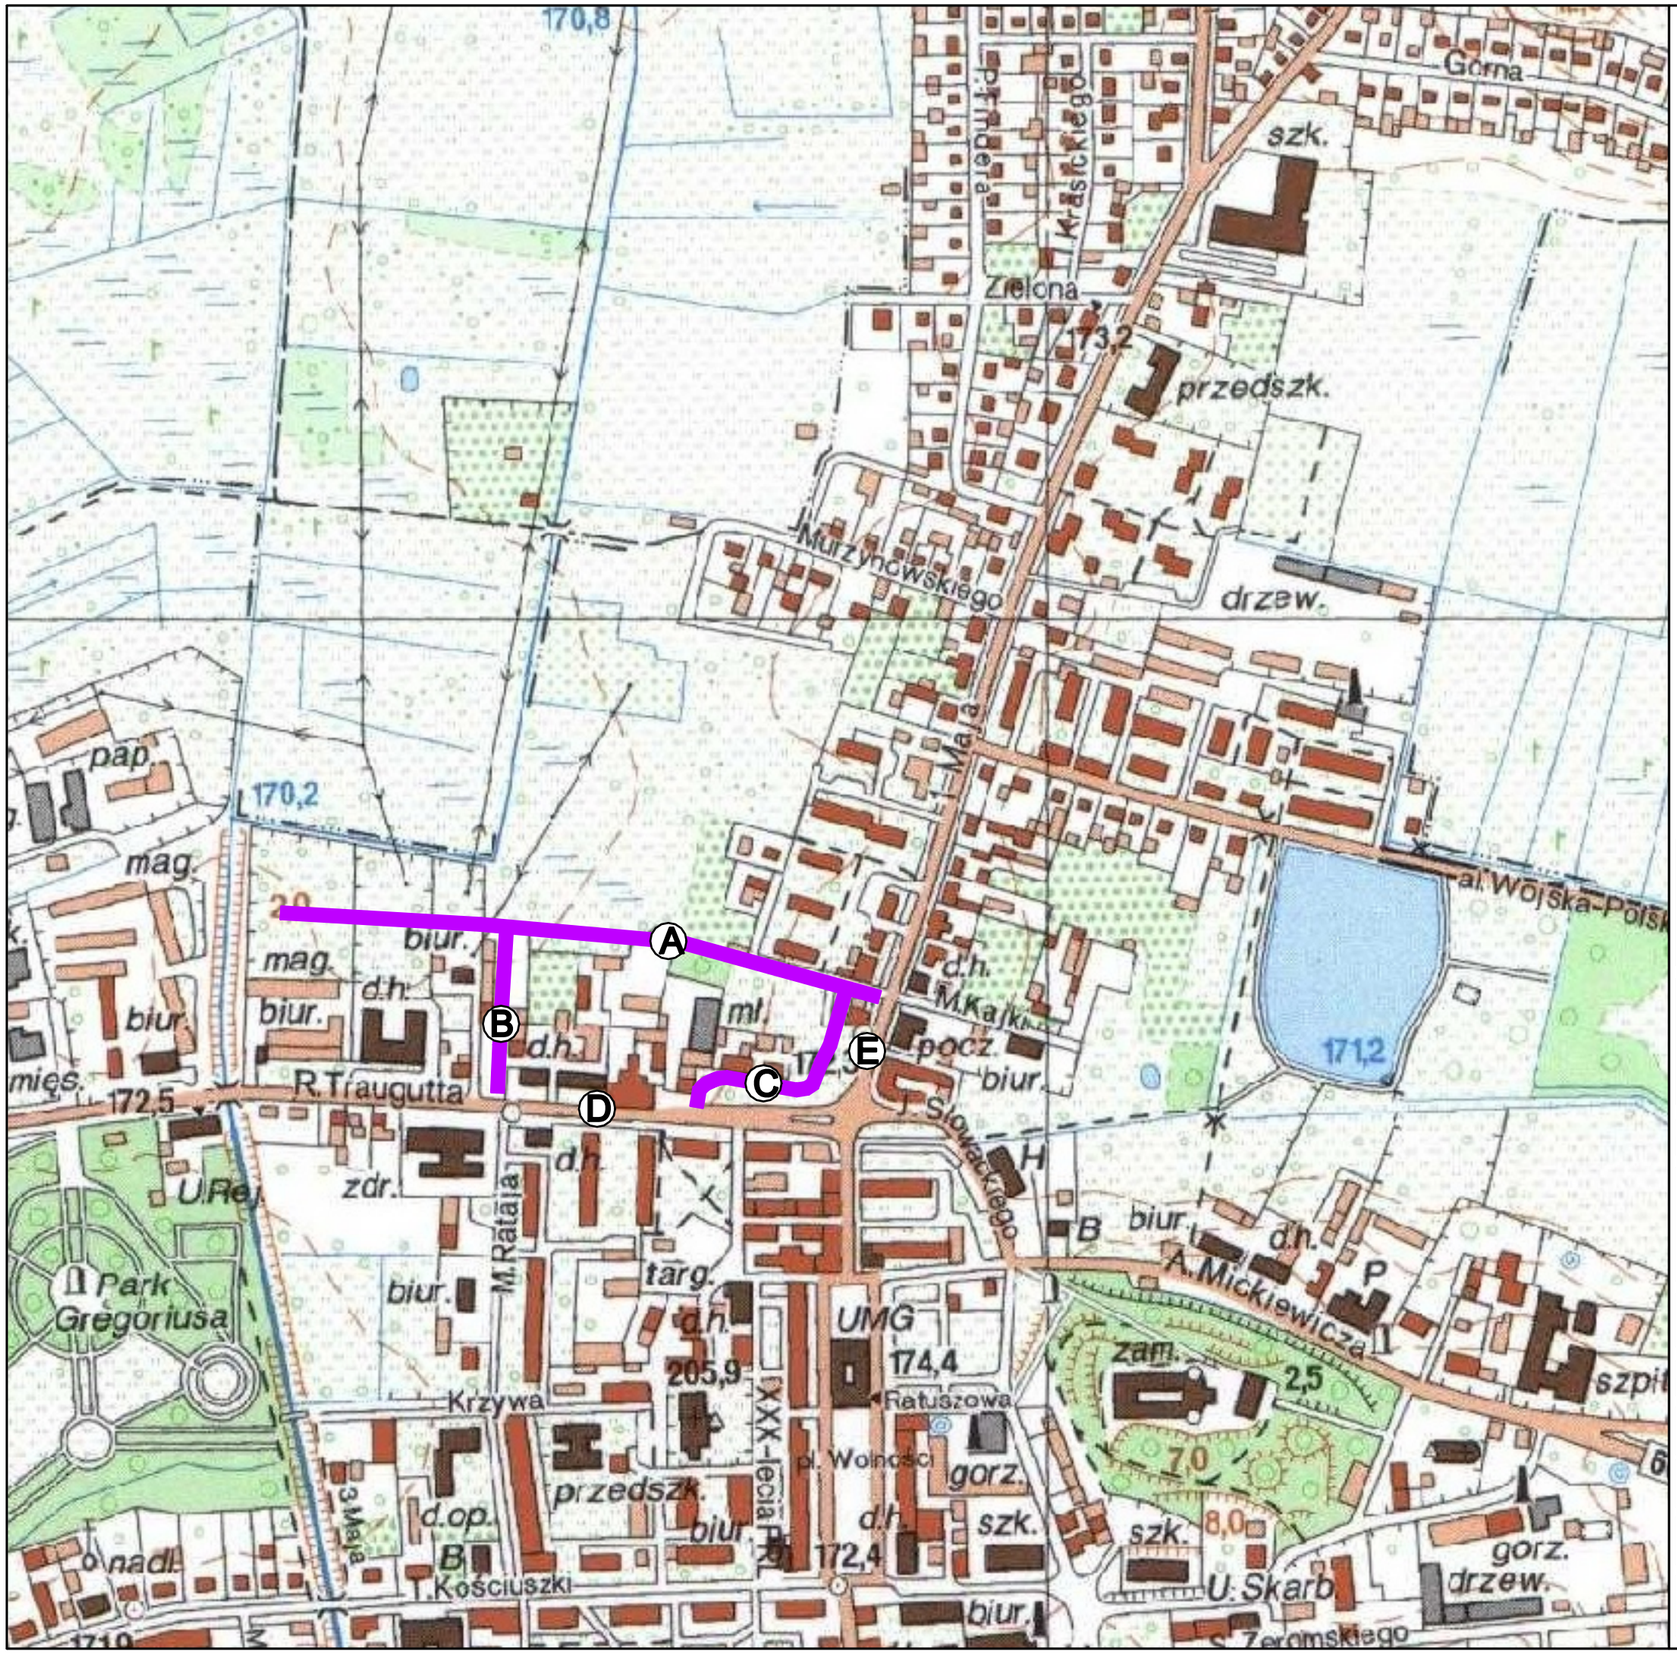

LEGENDA

projektowane drogi wraz z oświetleniem i odwodnieniem

- (A) ul. Ogrodowa 1
- (B) ul. Ogrodowa 2
- (C) ul. Ludwika Osińskiego
- (D) ul. Romualda Traugutta
- (E) ul. 1 Maja

Inwestor:

Gmina Nidzica
ul. Plac Wolności 1
13-100 Nidzica

Jednostka projektowa:

"ARKAS-PROJEKT"
10-460 Olsztyn, ul. Piłsudskiego 75a bud. b
tel: (+089) 532 45 00 fax: (+089) 532 45 10

Numer sprawy: TI. 7012.6.2014

Nazwa dokumentacji: Budowa ulic: Ogrodowej i Osińskiego w Nidzicy wraz z odwodnieniem i oświetleniem ulicznym

Tytuł rysunku: Plan orientacyjny

Branża: DROGOWA

Projektant: mgr inż. Arkadiusz Obidziński	w specjalności drogowej WAM/0014/POOD/08	Podpis:
Opracował: inż. Szymon Rupa		Podpis:
Sprawdzający: mgr inż. Krystian Obidziński	w specjalności drogowej WAM/0096/POOD/09	Podpis:

Nr arch.:	Stadium:	Data:	Skala:	Nr rys.:
176-ARKAS/OLS/2014	PB	05.2015	-	1.0