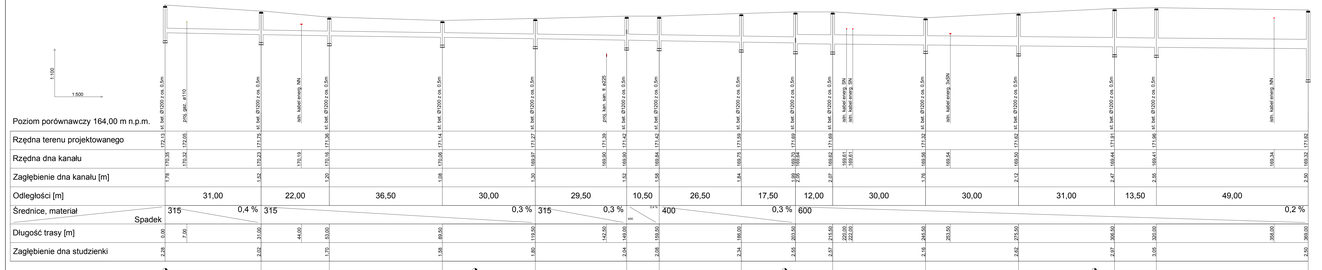

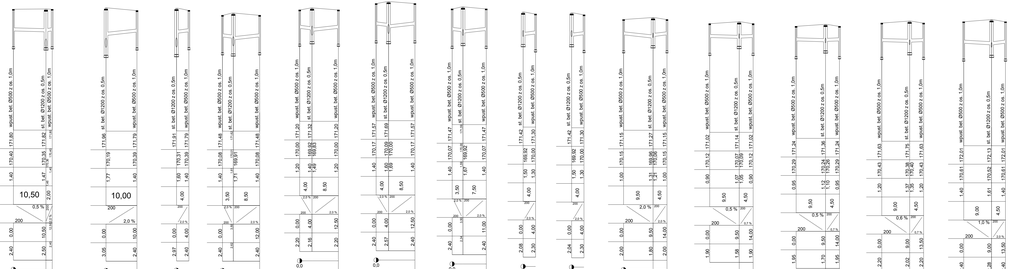

Inwestor:

Gmina Nidzica
ul. Plac Wolności 1
13-100 Nidzica

Jednostka projektowa:

ARKAS-PROJEKT

"ARKAS-PROJEKT"
10-460 Olsztyn, ul. Pieniężnego 79a lok4, lu
tel. (+089) 532 44 99 fax: (+089) 532 45 13

Numer umowy:

TI. 7012.6.2014

Nazwa dokumentacji:

Budowa ulic: Ogrodowej i Osińskiego w Nidzicy wraz z odwodnieniem i oświetleniem ulicznym

Tytuł rysunku:

Profil kanalizacji deszczowej

Branża:

SANITARNA

Projektował:
mgr inż. Bartosz Sobeczyk
w specjalności sanitarnej
WAM/0329/POOS/08
Podpis:

Sprawdził:
Podpis:

Sprawdzający:
mgr inż. Grzegorz Kowalewski
w specjalności sanitarnej
WAM/0329/POOS/08
Podpis:

Nr arch.:
ITB-WAM/0,5/2014

Rodzaj:
PW

Data:
05.2014

Skala:
1:500

Nr rys.:
3.1