
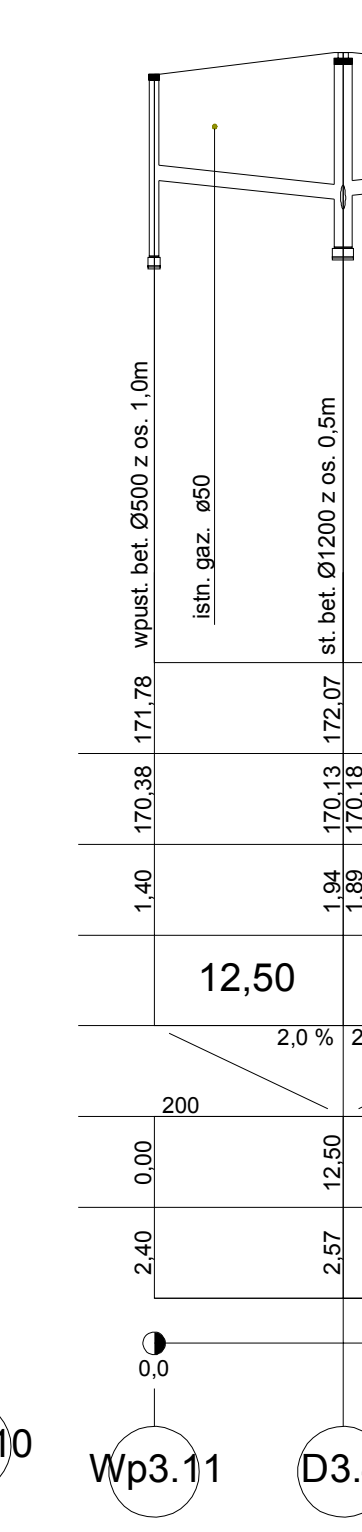
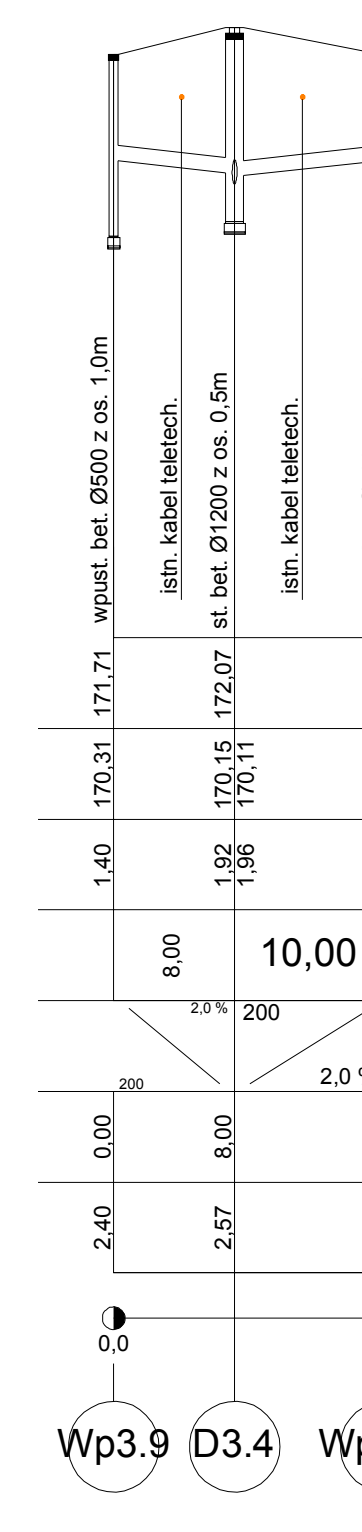
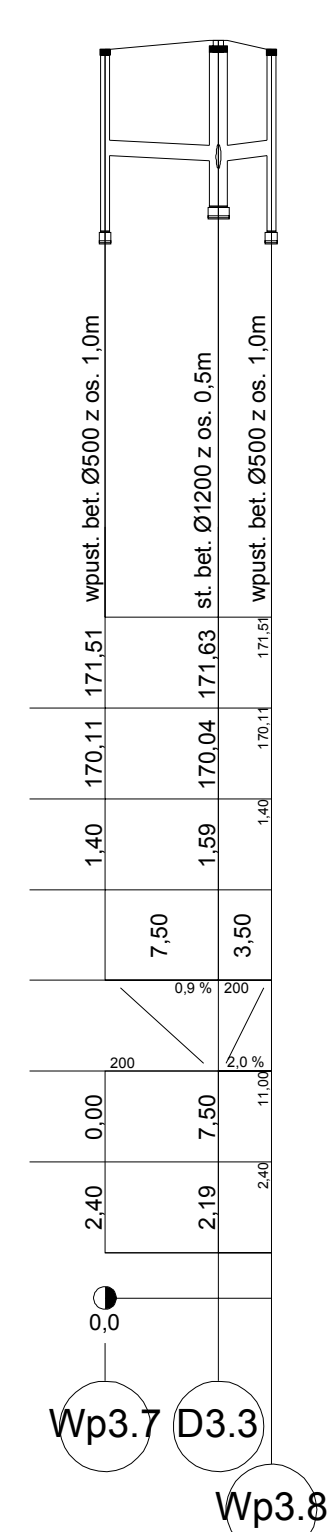
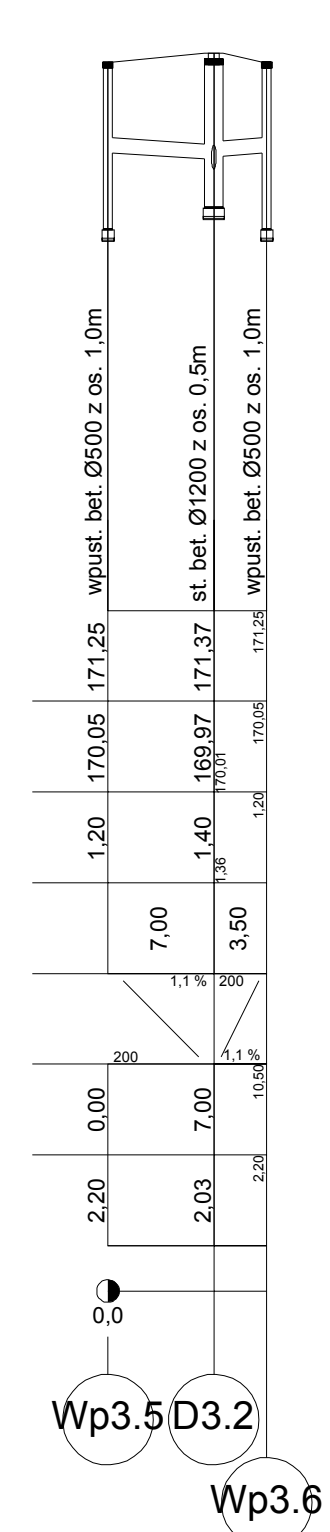
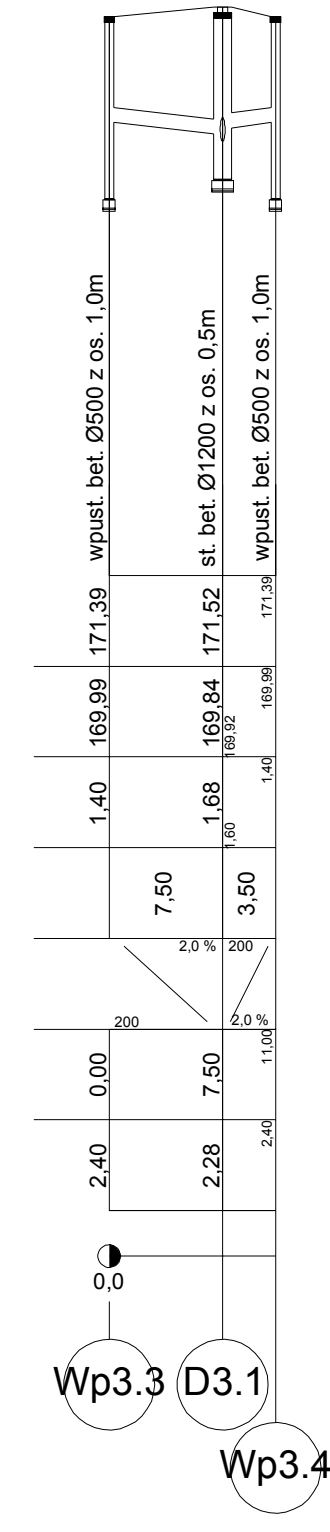
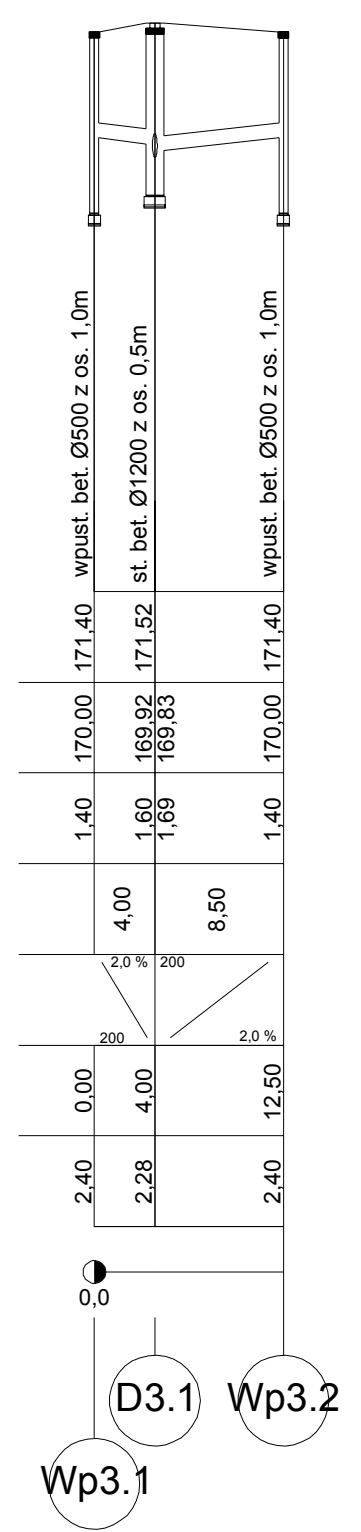


Poziom porównawczy 164,00 m n.p.m.

| | | | | | |
|------------------------------|------------------|--------|--------|--------|--------|
| Rzędna terenu projektowanego | 171.69 | 171.52 | 171.37 | 171.63 | 172.07 |
| Rzędna dna kanału | 169.70 | 169.74 | 169.84 | 169.94 | 170.00 |
| Zagłębienie dna kanału [m] | 1.99 | 1.78 | 1.53 | 1.69 | 2.07 |
| Odległości [m] | 14,50 | 31,00 | 30,00 | 23,00 | |
| Średnice, materiał | 315 Spadek 0,3 % | | | | |
| Długość trasy [m] | 0,00 | 14,50 | 45,50 | 75,50 | 98,50 |
| Zagłębienie dna studzienki | 2,55 | 2,28 | 2,03 | 2,19 | 2,57 |

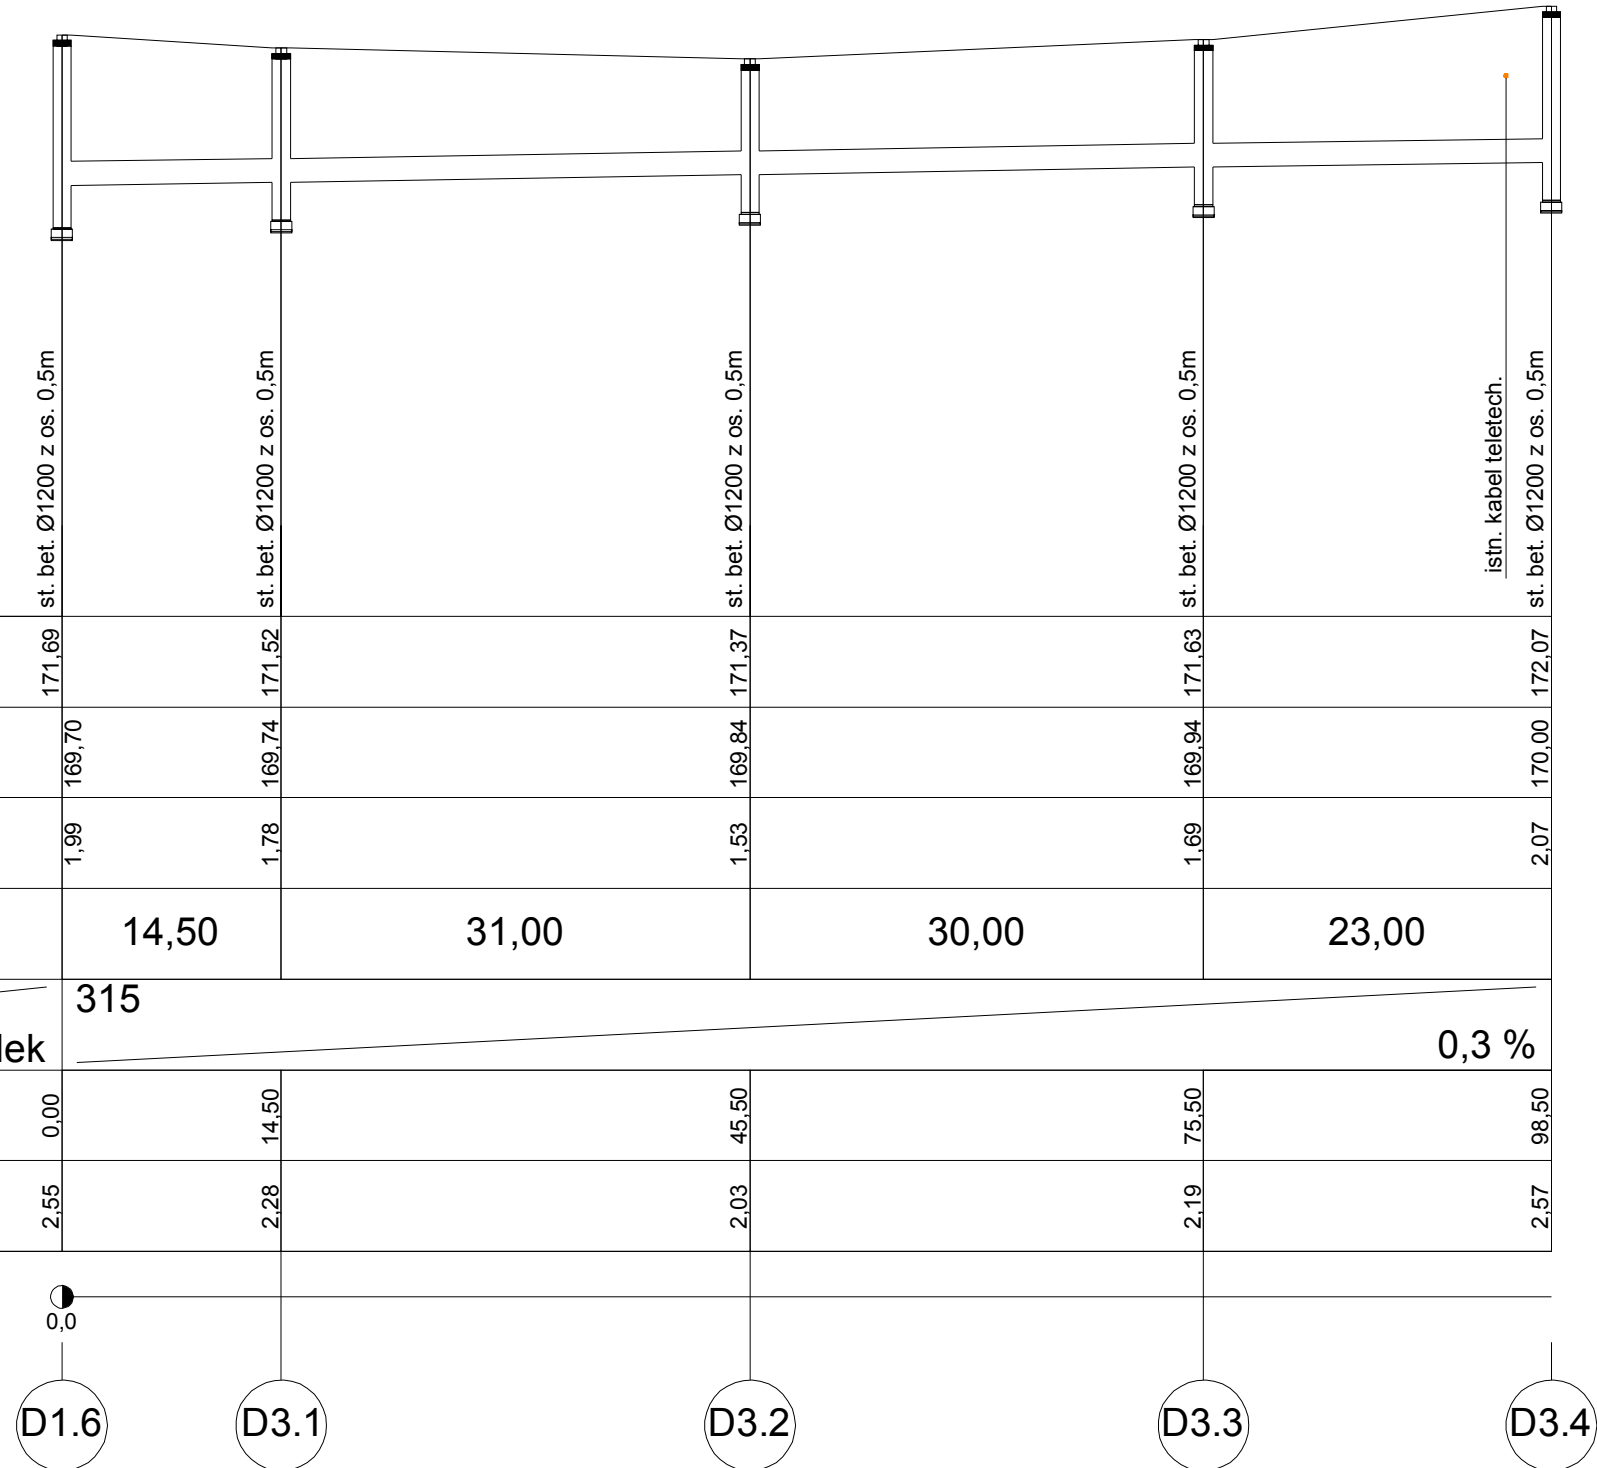

| | | | |
|--|---------------------------|---|----------|
| Inwestor: | |  Gmina Nidzica ul. Plac Wolności 1 13-100 Nidzica | |
| Jednostka projektowa: | | ARKAS-PROJEKT "ARKAS-PROJEKT" 10-460 Olsztyn, ul. Piłsudskiego 75a bud. b tel: (+089) 532 45 00 fax: (+089) 532 45 10 | |
| Numer sprawy: | | TI. 7012.6.2014 | |
| Nazwa dokumentacji: Budowa ulic: Ogrodowej i Osieńskiego w Nidzicy wraz z odwodnieniem i oświetleniem ulicznym | | | |
| Tytuł rysunku: Profil kanalizacji deszczowej | | | |
| Branża: SANITARNA | | | |
| Projektant: | w specjalności sanitarnej | Podpis: | |
| mgr inż. Bartosz Szewczyk | WAM/0023/POOS/08 | | |
| Opracował: | | Podpis: | |
| Sprawdzający: | w specjalności sanitarnej | Podpis: | |
| mgr inż. Grzegorz Kowalewski | WAM/0022/POOS/08 | | |
| Nr arch.: | Stadium: | Data: | Skala: |
| 176-ARKAS/OLS/2014 | PW | 05.2015 | 1:500 |
| | | | Nr rys.: |
| | | | 3.2 |