


Osadnik wirowy dwukomorowy z wkładem lamelowym 10/100

Umocnienie skarpy wokół wylotu daminą


Powierzchnia zajęcia obszaru cieku pod urządzenie wodne F=32,0m²

1:100
1:100

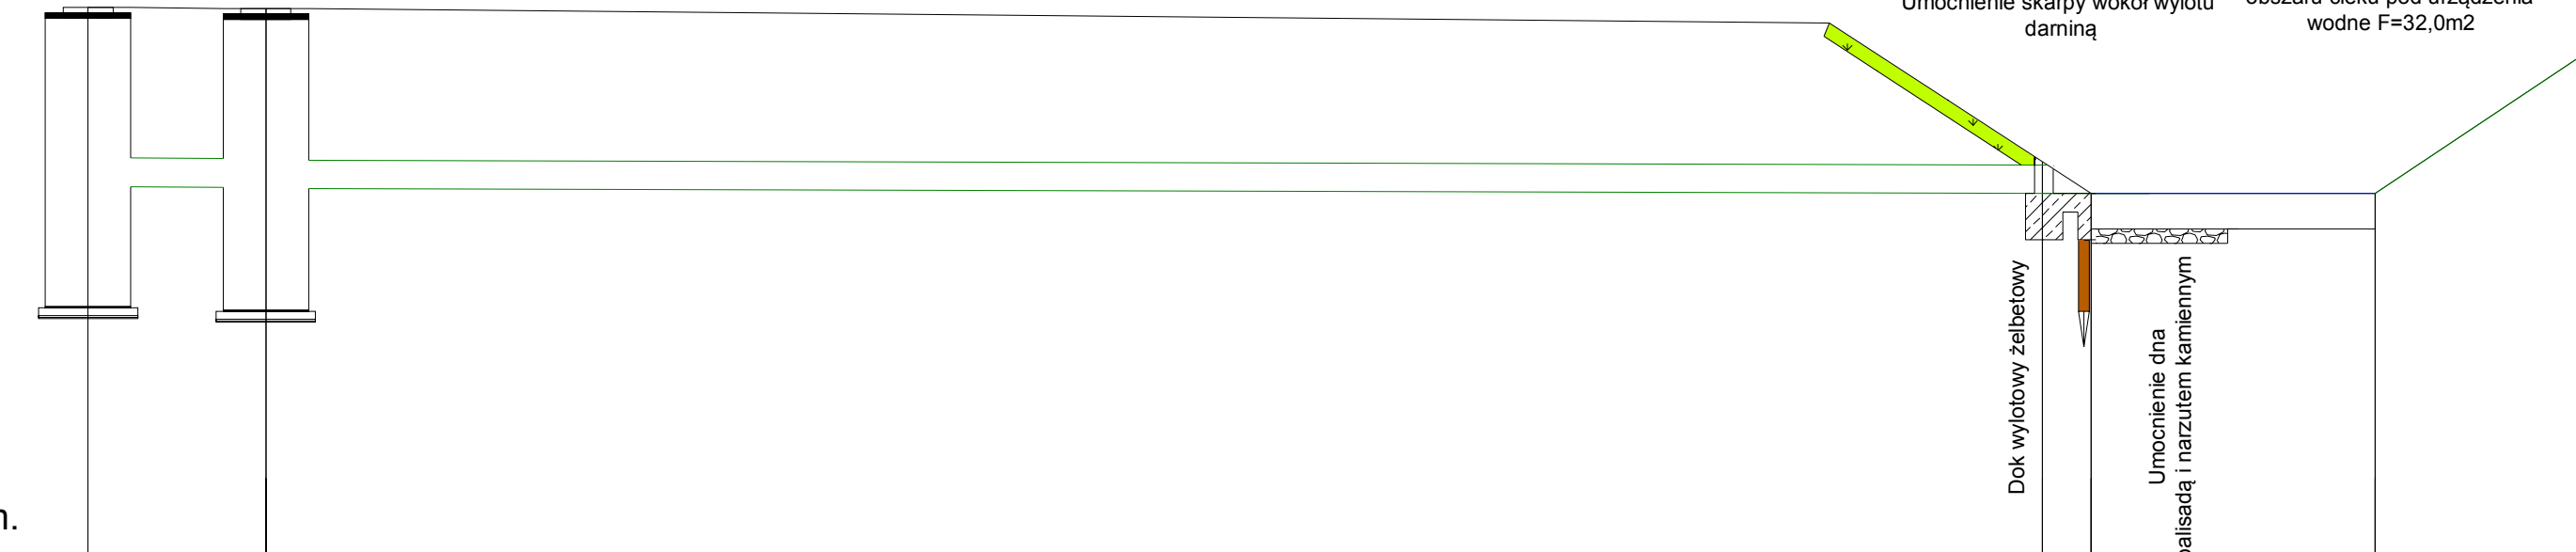


Poziom porównawczy 164,00 m n.p.m.


| | | | | | | | |
|------------------------------|------------|--------|--------|--------|--------|--------|--------|
| Rzędna terenu projektowanego | 171,82 | 171,80 | 170,30 | 169,20 | 169,20 | 169,20 | 171,20 |
| Rzędna dna kanału | 169,30 | 169,29 | 169,27 | 169,20 | 169,20 | 169,20 | 171,20 |
| Zagłębienie dna kanału [m] | 2,52 | 2,51 | 2,53 | 1,10 | 1,10 | 1,10 | 0,00 |
| Odległości [m] | 2,50 | 26,00 | | 4,00 | 3,00 | | |
| Średnice, materiał | Spadek 400 | 0,4 % | 400 | 0,3 % | | | |
| Długość trasy [m] | 0,00 | 2,50 | 27,50 | 29,00 | 33,00 | 36,00 | |
| Zagłębienie dna studzienki | 4,21 | 4,24 | | | | | |

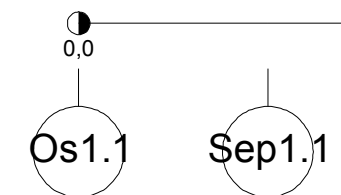


Przekrój poprzeczny wylotu

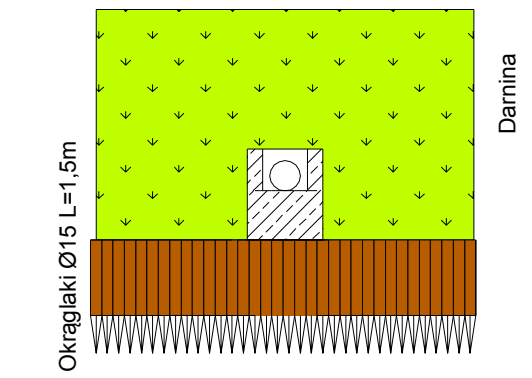

Widok z góry

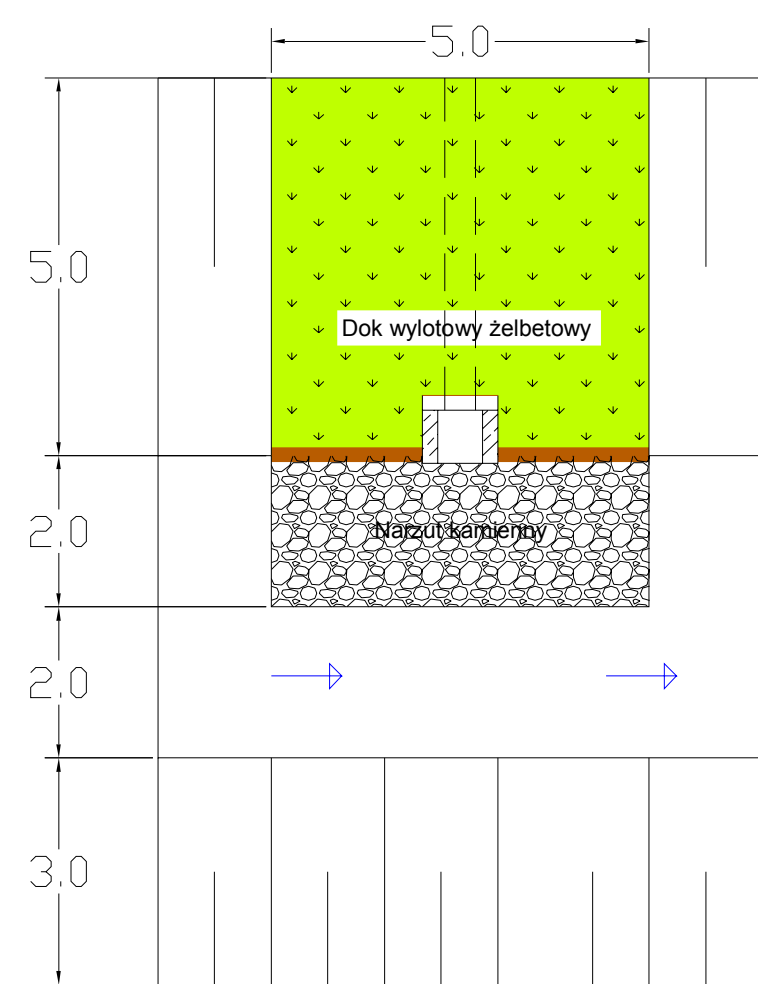

Projektowany rów otwarty

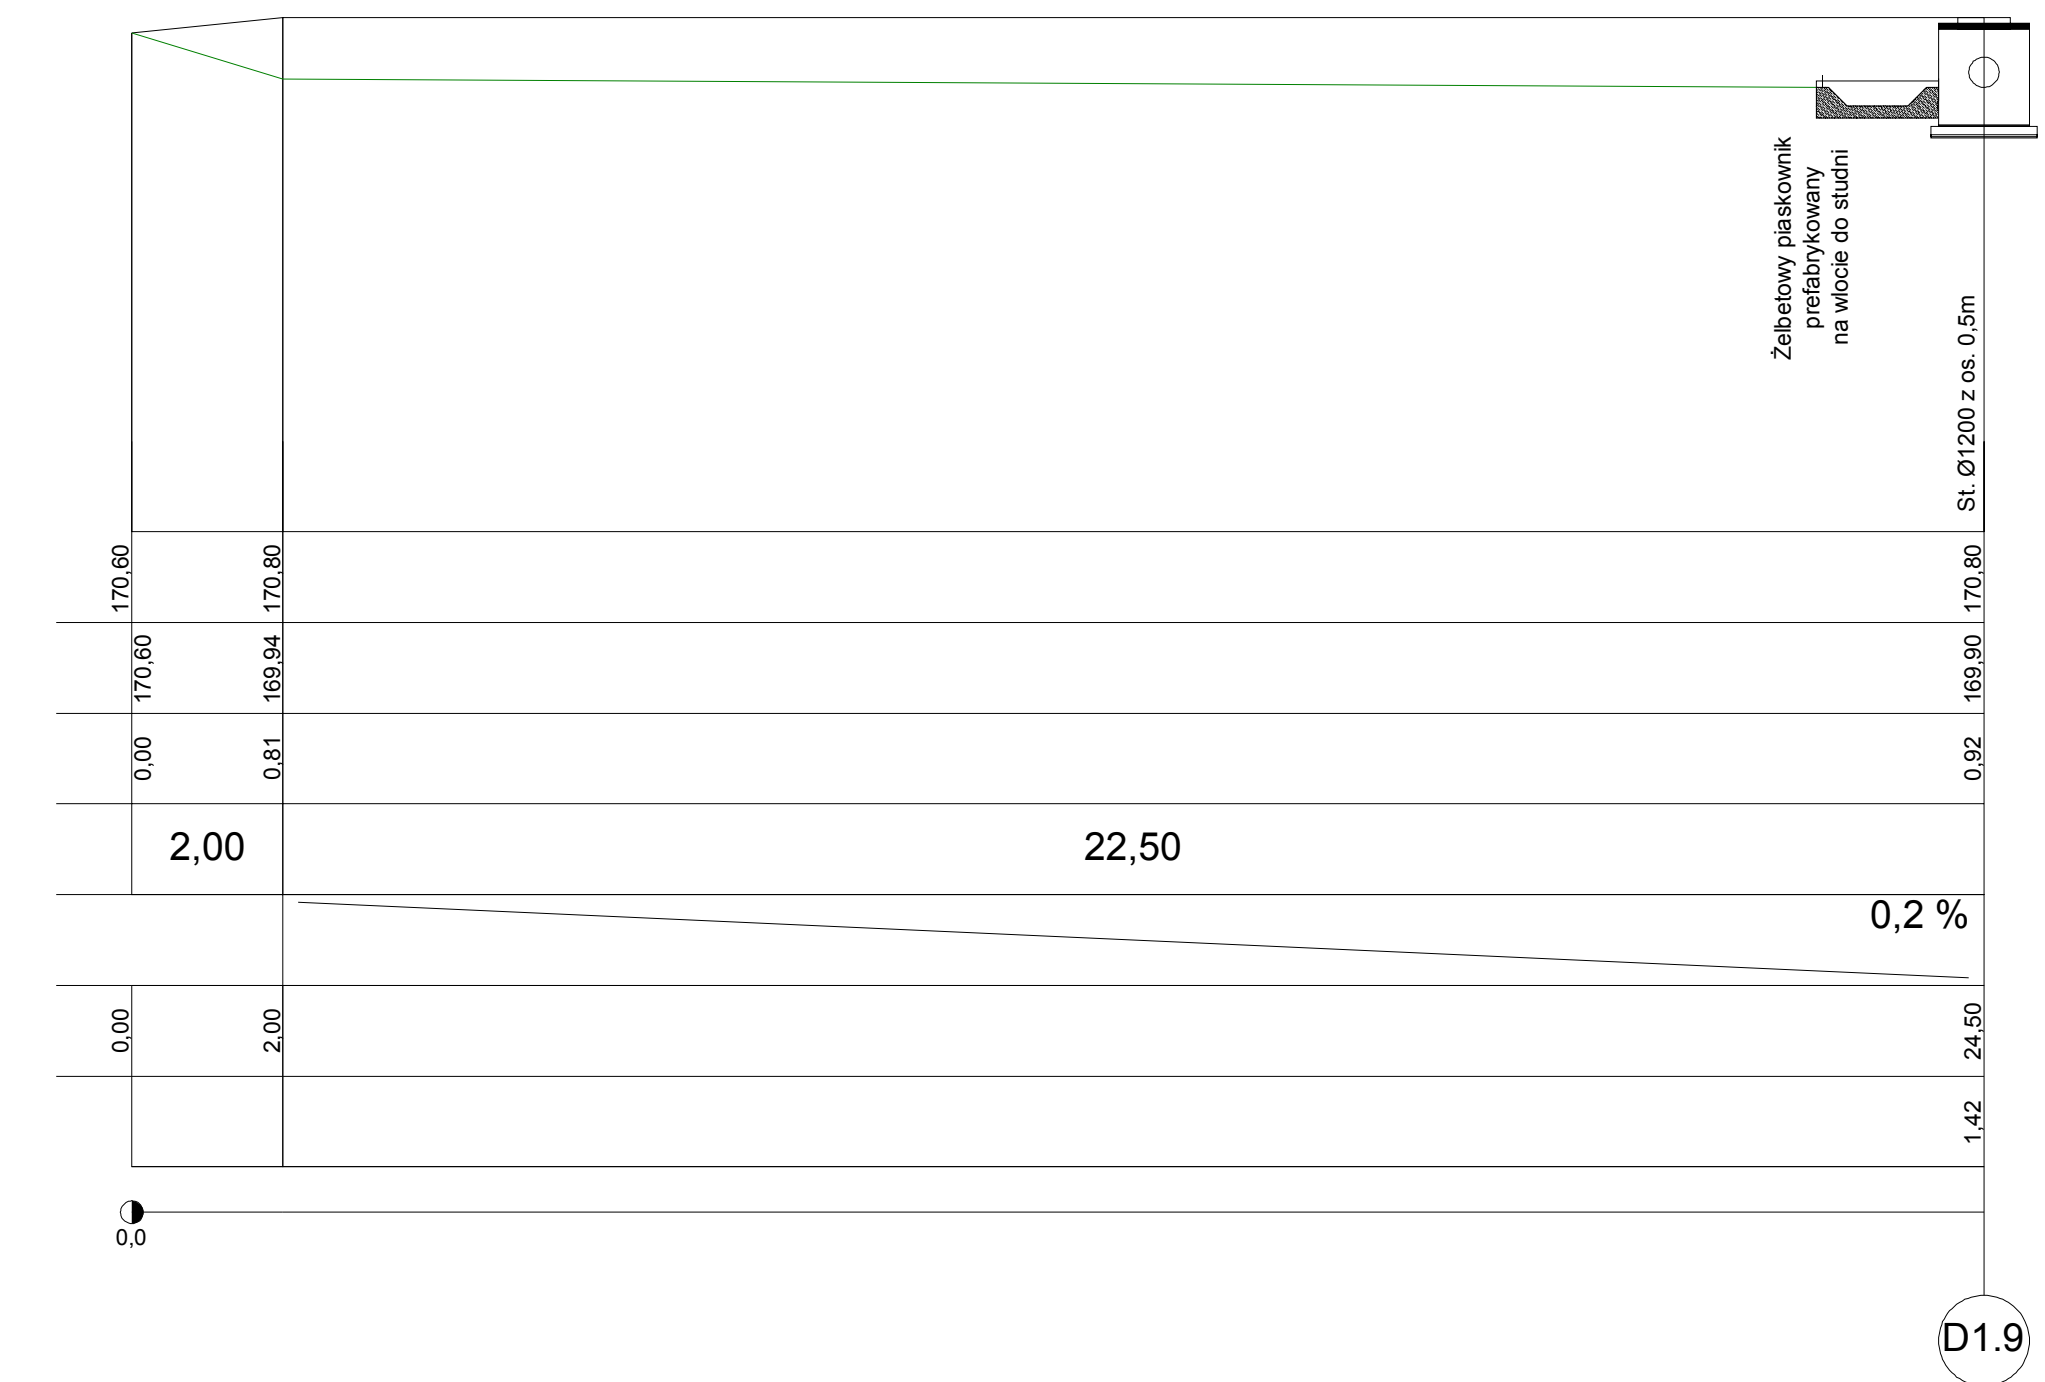

| | | | |
|------------------------------|---------------------------|---|----------|
| Inwestor: | |  Gmina Nidzica ul. Plac Wolności 1 13-100 Nidzica | |
| Jednostka projektowa: | | ARKAS-PROJEKT "ARKAS-PROJEKT" 10-460 Olsztyn, ul. Piłsudskiego 75a bud. b tel: (+089) 532 45 00 fax: (+089) 532 45 10 | |
| Numer sprawy: | | TI. 7012.6.2014 | |
| Nazwa dokumentacji: | | Budowa ulic: Ogrodowej i Osińskiego w Nidzicy wraz z odwodnieniem i oświetleniem ulicznym | |
| Tytuł rysunku: | | Przekroje charakterystyczne | |
| Branża: | | SANITARNA | |
| Projektant: | w specjalności sanitarnej | Podpis: | |
| mgr inż. Bartosz Szewczyk | WAM/0023/POOS/08 | | |
| Opracował: | | Podpis: | |
| Sprawdzający: | w specjalności sanitarnej | Podpis: | |
| mgr inż. Grzegorz Kowalewski | WAM/0022/POOS/08 | | |
| Nr arch.: | Stadium: | Data: | Skala: |
| 176-ARKAS/OLS/2014 | PW | 05.2015 | 1:100 |
| | | | Nr rys.: |
| | | | 3.5 |