RYSUNEK ZESTAWIENIOWY

RZUT Z GÓRY
SKALA 1:100

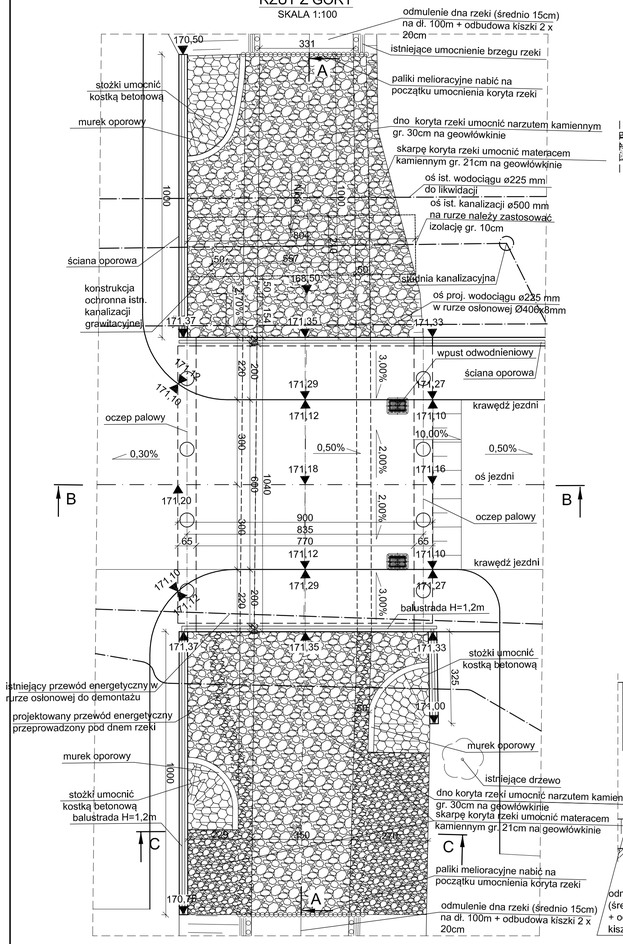

PRZEKRÓJ PODŁUŻNY B-B
SKALA 1:50

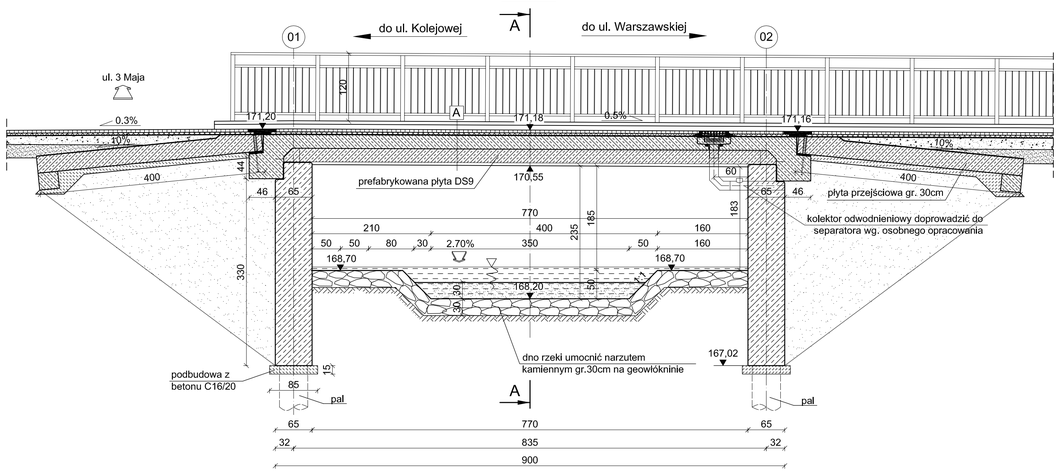

WIDOK OD DOLNEJ WODY C-C
SKALA 1:50

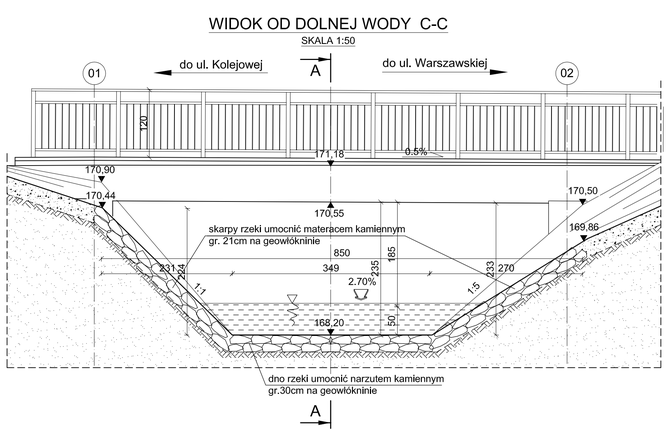

PRZEKRÓJ POPRZECZNY A-A
SKALA 1:50

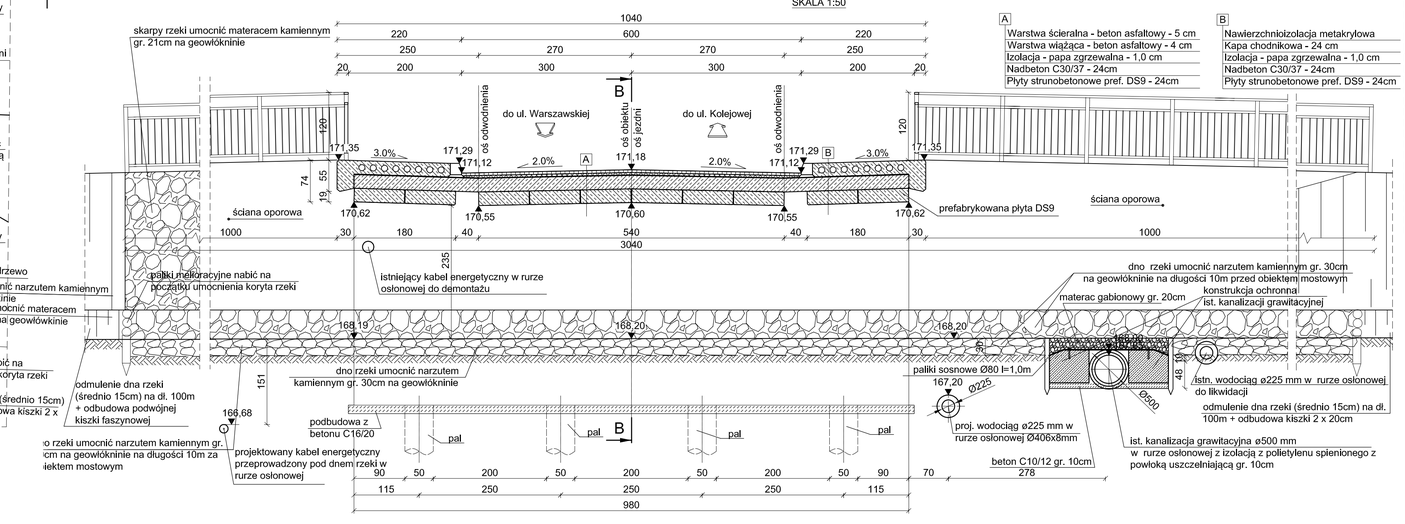

A

Warstwa ścieralna - beton asfaltowy - 5 cm
Warstwa wiążąca - beton asfaltowy - 4 cm
Izolacja - papa zgrzewalna - 1,0 cm
Nadbeton C30/37 - 24cm
Płyty strunobetonowe pref. DS9 - 24cm

B

Nawierzchnia izolacja metakrylowa
Kapa chodnikowa - 24 cm
Izolacja - papa zgrzewalna - 1,0 cm
Nadbeton C30/37 - 24cm
Płyty strunobetonowe pref. DS9 - 24cm

PRZYKŁADOWY PRZEKRÓJ KORYTA RZEKI WZMOCNIONY PODWÓJNĄ KISZKĄ FASZYNOWĄ km 244+655
SKALA 1:50

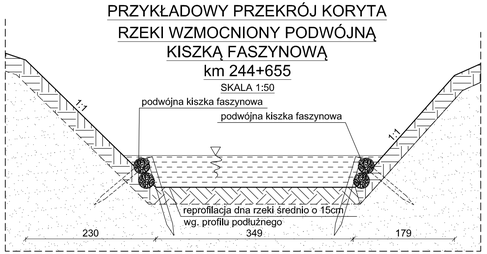

ZAMAWIAJĄCY:	GMINA NIDZICA Plac Wolności 1 13-100 Nidzica
WYKONAWCA:	Pracownie Inżynierskie SOCHA Sp. z o.o. ul. Chodkiewicza 15 85-065 Bydgoszcz
Nr zlecenia:	Tl.7040/9/10
Nazwa zadania:	PRZEBUDOWA MOSTU NAD RZEKĄ WKRĄ W CIĄGU DROGI GMINNEJ NR 190575 UL. KRASZEWSKIEGO W NIDZICY
Data:	lipiec 2012
Obiekt:	MOST W CIĄGU UL. KRASZEWSKIEGO W NIDZICY
Skala:	1:50, 1:100
Temat:	RYSUNEK ZESTAWIENIOWY
Faza:	OWP
Branża:	M
Projektował:	Michał Delmaczyński KUP/0042/POOM/05 w specjalności mostowej
Opracował:	Adam Kruczyński
Sprawdził:	
Nr rys.:	
Ilość:	