



RZUT Z GÓRY

skala 1:50

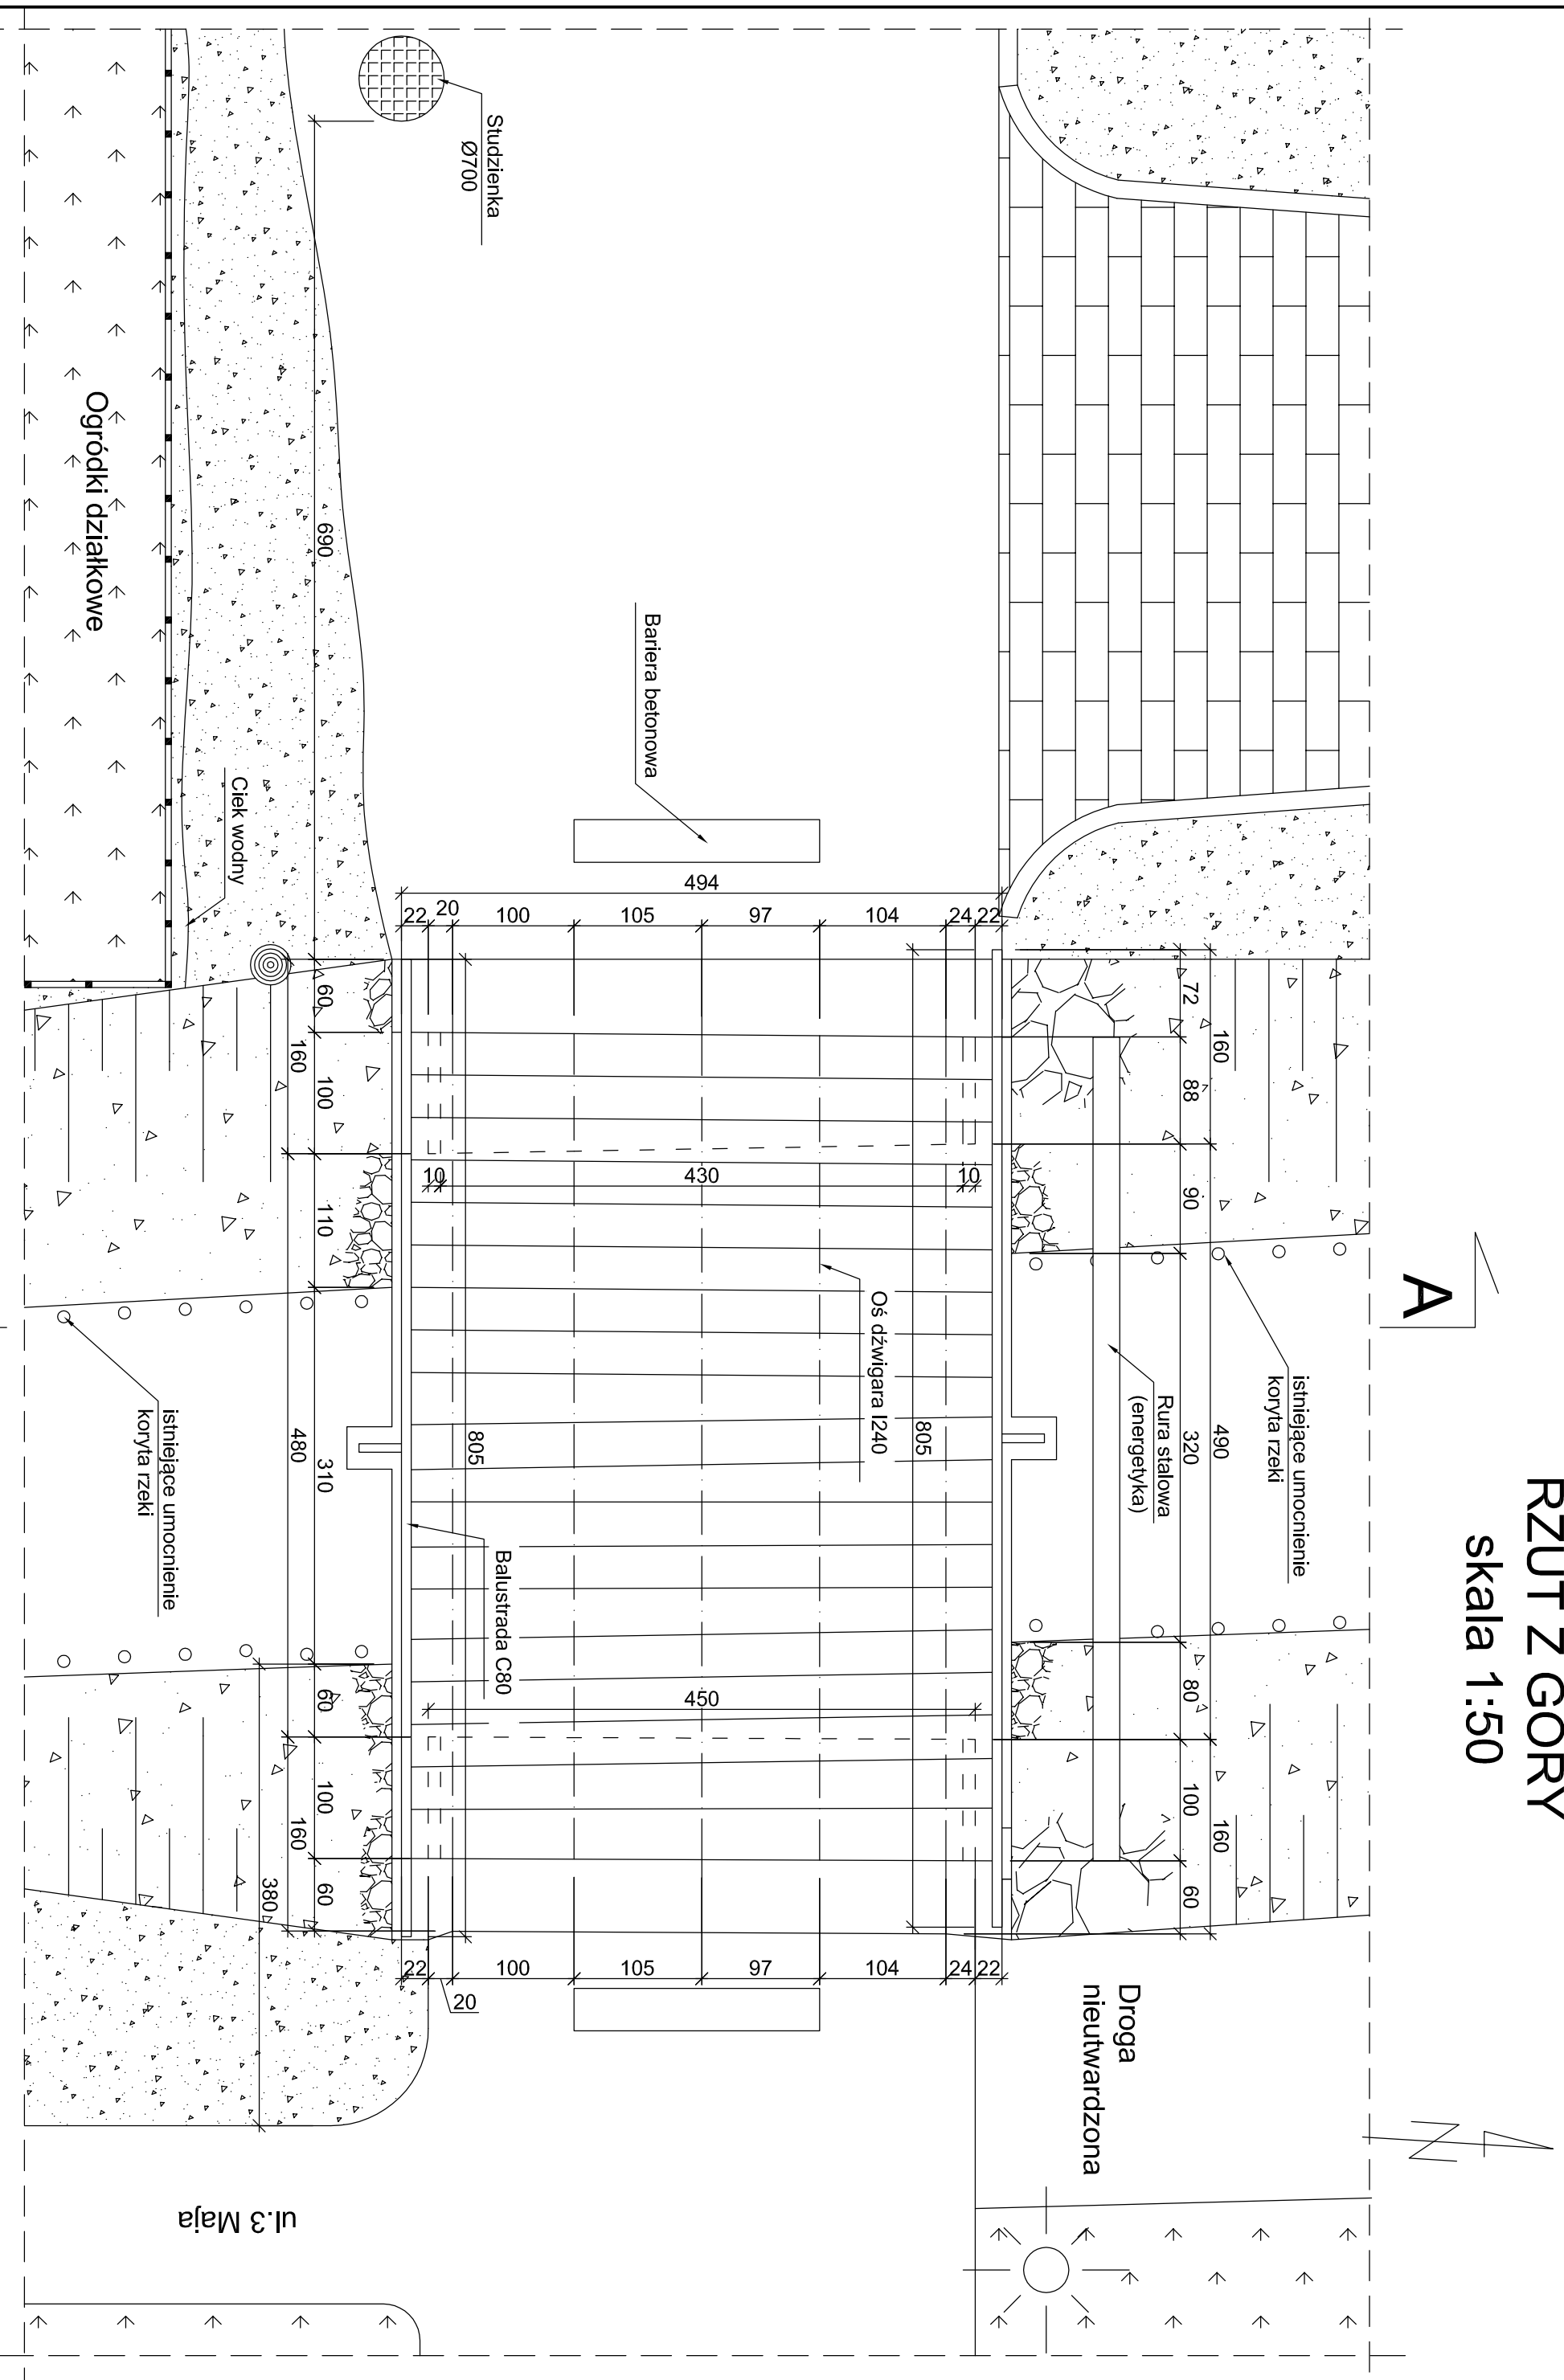


PRZEKRÓJ POPRZECZNY A-A

skala 1:50

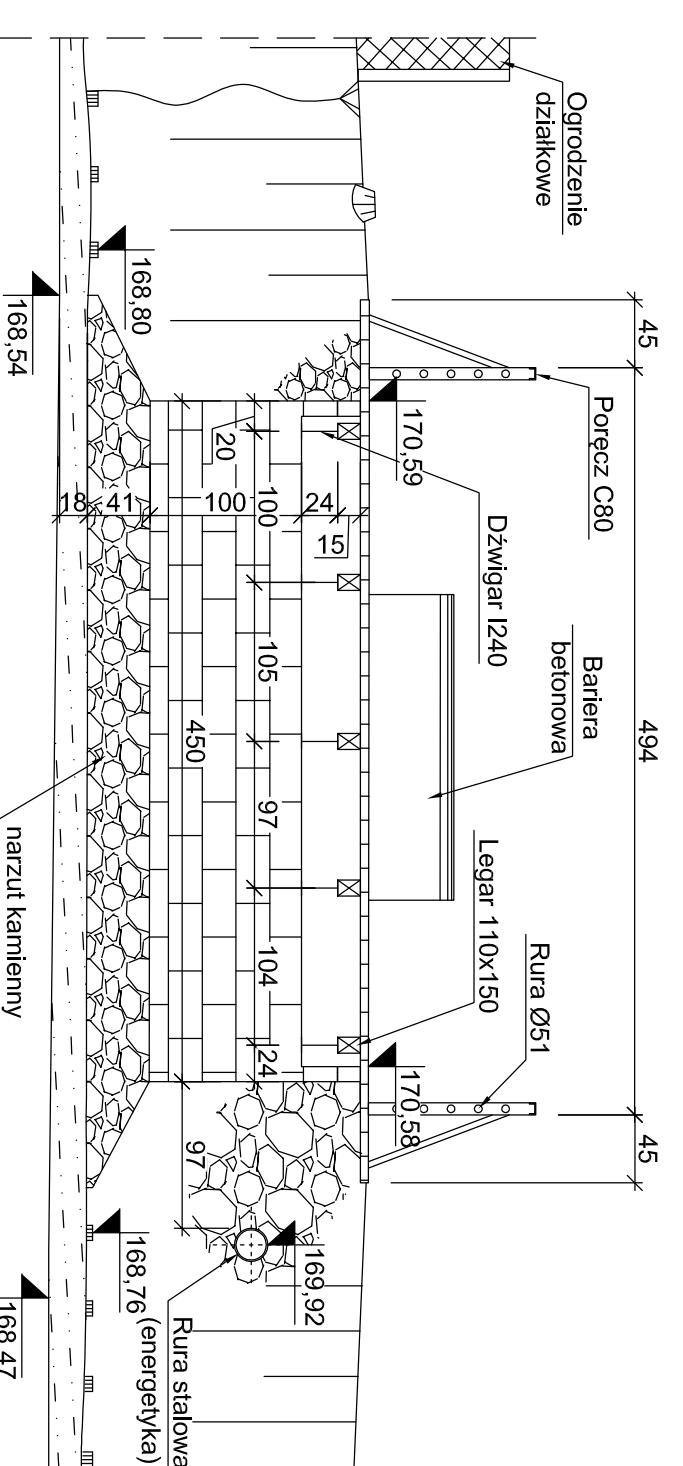


WIDOK OD STRONY PÓŁNOCNEJ

skala 1:50

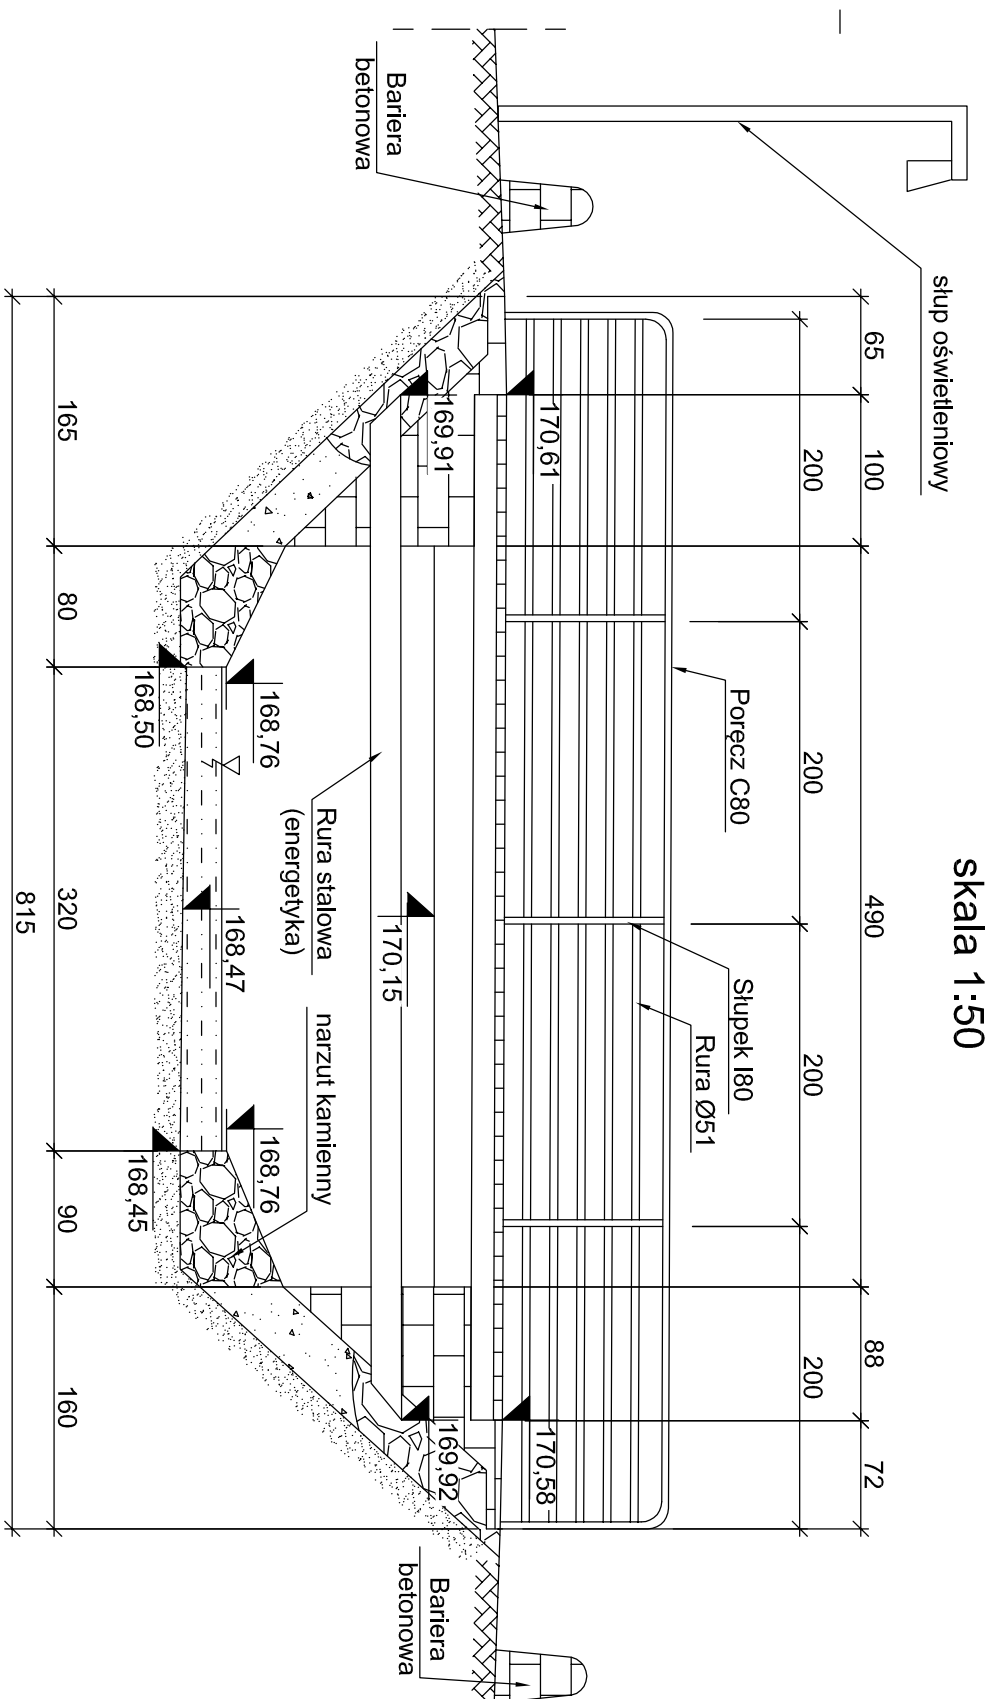

WIDOK OD STRONY PÓŁDNIOWEJ

skala 1:50

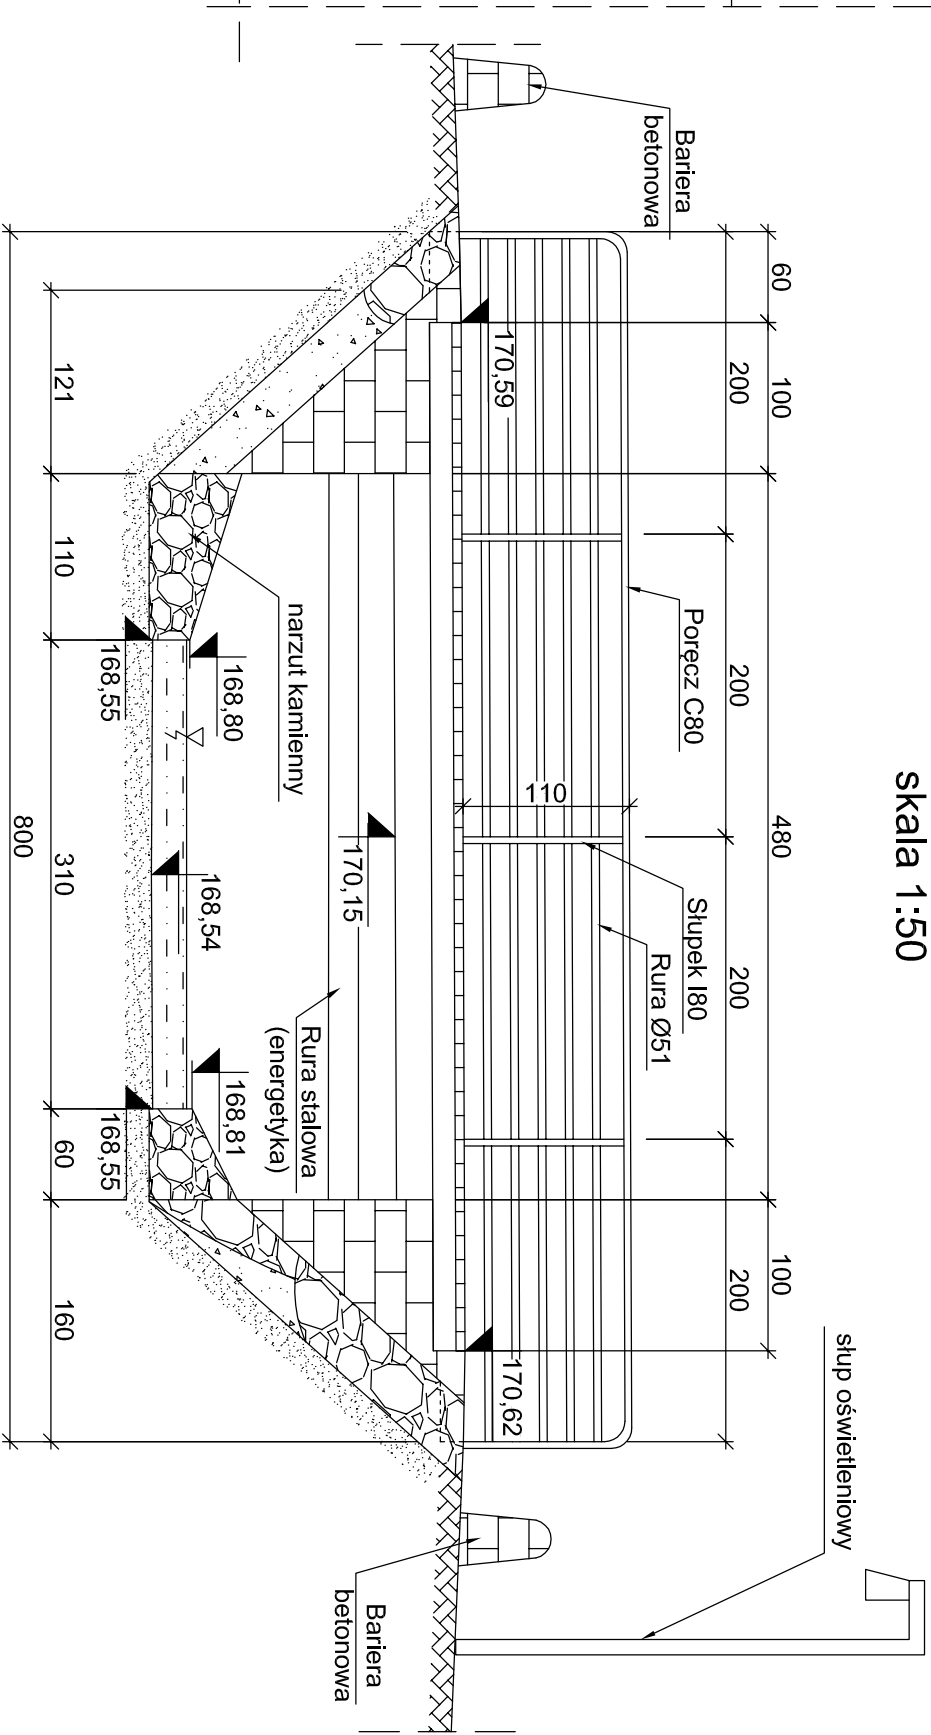

socha

ZAMAWIAJĄCY:		GMINA NIDZICA Plac Wolności 1 13-100 Nidzica	
WYKONAWCA:		Pracownia Inżynierskie SOCHA Sp. z o.o. ul. Chodkiewicza 15 85-065 Bydgoszcz	
Nr. Decyzji:	T1.7040/09/10	Nazwa zadania:	PROJEKTOWANIE I BUDOWA MOSTU NAD RZEKĄ UKRA, W CIĄGU PRZEBUDOWA MOSTU NAD RZEKĄ UKRAZ W CIĄGU UL. KRASZEWSKIEGO W NIDZICY
Data:	22 października 2012	Obiekt:	MOST W CIĄGU UL. KRASZEWSKIEGO W NIDZICY
Skala:	1:50	Temat:	INWENTARYZACJA
Faza:	Branza	Projektował:	Michał Demarezyński w asystencji inżynierów
PW:	M	Opracował:	Lukasz Figat Adam Kruczyński Jan Suda nr. 2102880 w specjalności inżynier
Sprawdził:		Nr. rys.:	01
		Łożek:	19