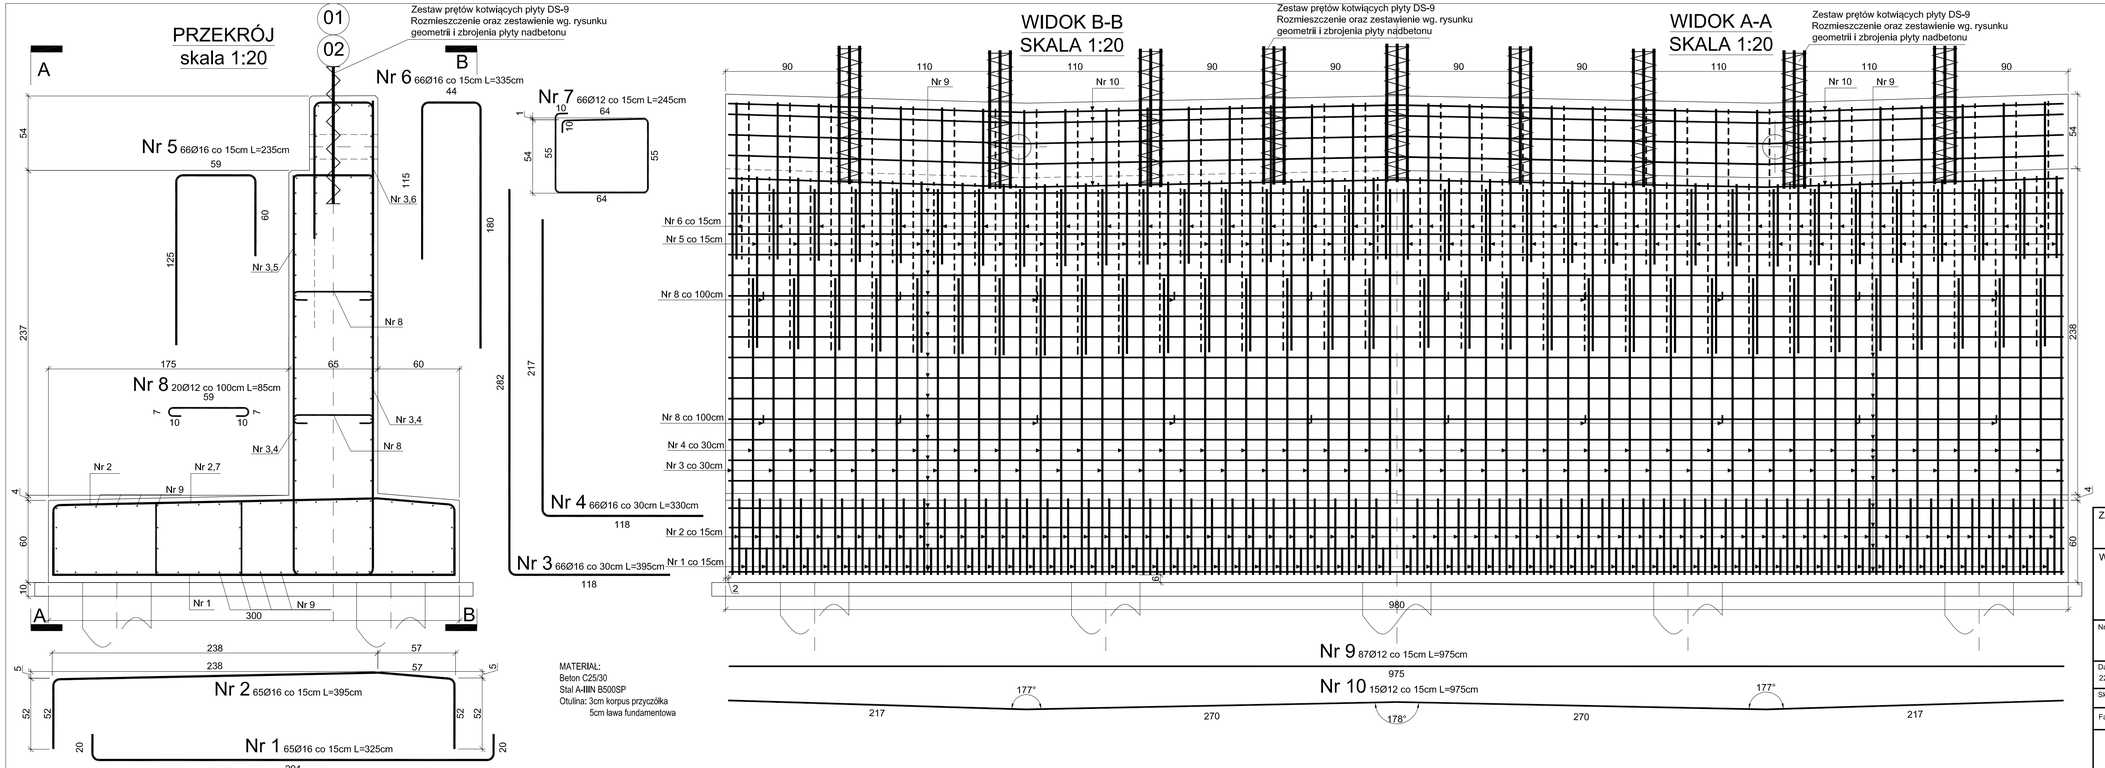

ZESTAWIENIE STALI ZBROJENIOWEJ

ZBROJENIE PRZYCZÓŁKA

Nr pręta	Średnica [mm]	Długość [m]	Liczba prętów	Klasa i rodzaj stali AIIIN B500SP Ø12	Ø16
1	16	3,25	65		211,25
2	16	3,95	65		256,75
3	16	3,95	66		260,70
4	16	3,30	66		217,80
5	16	2,35	66		155,10
6	16	3,35	66		221,10
7	12	2,45	66	161,70	
8	12	0,85	20	17,00	
9	12	9,75	87	848,25	
10	12	9,75	15	146,25	
Razem [m]				**1173,20**	**1322,70**
Masa 1m [kg]				**0,888**	**1,580**
Masa łącznie [kg]				**1041,80**	**2089,87**
Dla 1 przyczółka [kg]				**3131,67**	
Dla 2 przyczółków [kg]				**6263,34**	

Uwaga:
1. Przyczółek należy wytyczyc zgodnie z rysunkiem tyczenia fundamentów i ścian oporowych.
2. Fudnament od strony wschodniej winien posiadać otwory pod kolektor odwodnieniowy.
3. Rzędne kot wysokościowych "górne" dotyczą przyczółka zachodniego, a "dolne" dotyczą przyczółka wchodniego.
4. Przed przystąpieniem do realizacji wykonać przekopy próbne w celu wykluczenia występowania istniejących sieci.
5. Przed zamówieniem stali należy zweryfikować jego ilość.
6. Długośc całkowita pręta liczona jest po osi pręta, składowe gięcia prętów podane sa po obrysie zewnętrznym

ZAMAWIAJĄCY: GMINA NIDZICA
Plac Wolności 1
13-100 Nidzica

WYKONAWCA:
Pracownie Inżynierskie SOCHA Sp. z o.o.
ul. Chodkiewicza 15
85-065 Bydgoszcz

socha

Nr zlecenia: TI.7040/9/10	Nazwa zadania: ROZBIÓRKA I BUDOWA MOSTU NAD RZEKĘ WKRA W CIĄGU UL. KRASZEWSKIEGO W NIDZICY WRAZ DOJAZDAMI W RAMACH INWESTYCJI: PRZEBUDOWA MOSTU NAD RZEKĄ WKRAZ W CIĄGU UL. KRASZEWSKIEGO W NIDZICY
Data: 22 października 2012	Obiekt: MOST W CIĄGU UL. KRASZEWSKIEGO W NIDZICY
Skala: 1:20	Temat: ZBROJENIE PRZYCZÓŁKÓW

Faza:	Branża:				Nr rys.:	Ilość:
PW	M	Projektował:	Michał Delmaczyński KUP/0042/POOM05 w specjalności mostowej		08	19
		Opracował:	Adam Kruczyński			
		Sprawdził:	Jan Siuda Nb-7210/28/80 w specjalności mostowej			