


KOLORYSTYKA

SKALA 1:50

do ul. Kolejowej

do ul. Warszawskiej

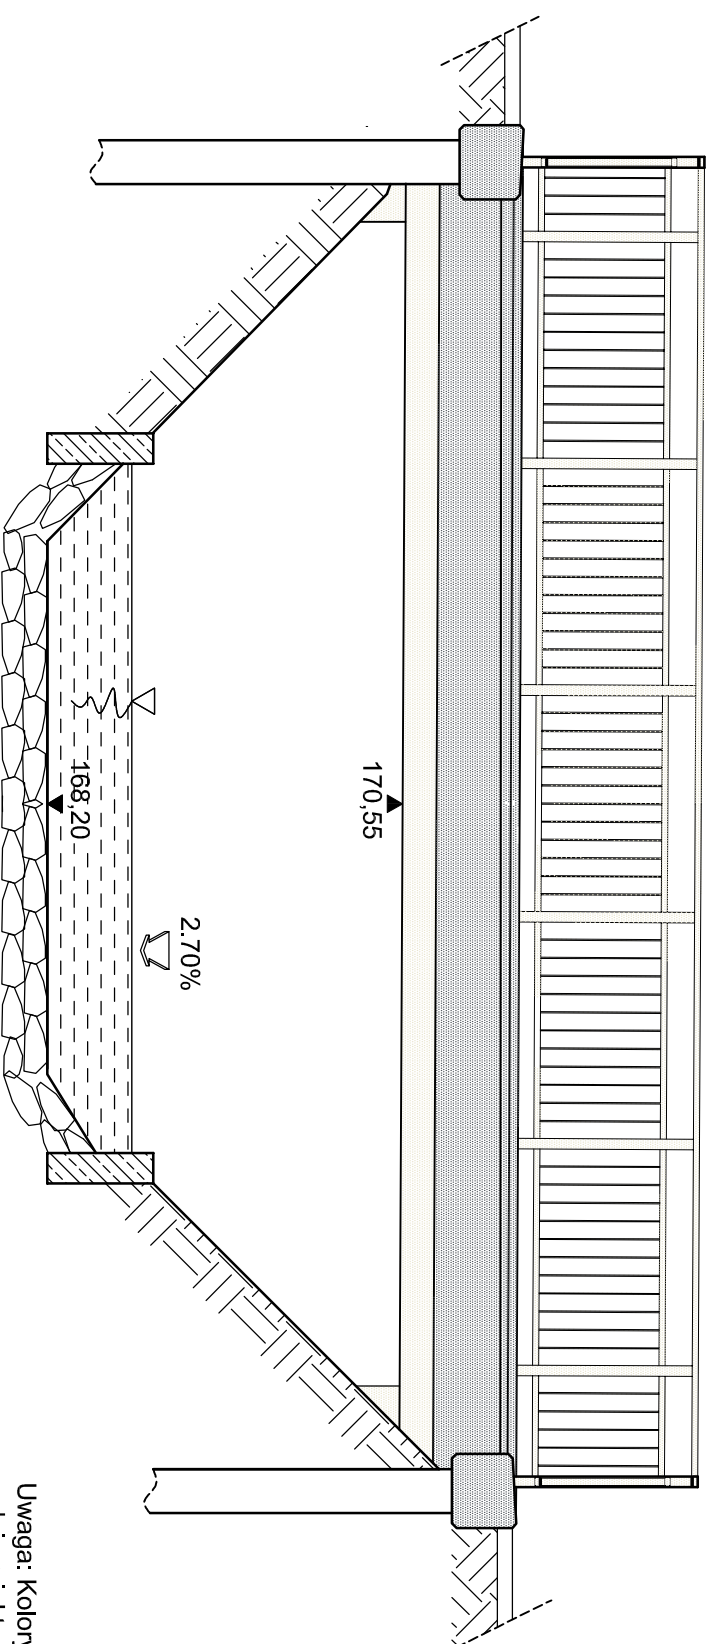

- RAL 1013 beton przyczółków, przęseł,
ścian oporowych, balustrady
- RAL 7015 gzymsy mostu, ścian oporowych

Uwaga: Kolorystyka obiektu nie odwzorowuje w pełni projektowanych barw. W celu uzyskania pożądanych barw należy posłużyć się paletą kolorów RAL opisanych w legendzie oraz paletą kolorów producenta farb.

ZAMAWIAJĄCY:

GINNA NIDZICA
Plac Wolności 1
13-100 Nidzica

WYKONAWCA:

Pracownia Inżynierskie SOCHA Sp. z o.o.
ul. Chodkiewicza 15
85-065 Bydgoszcz

socha

Nr zlecenia:

TI.7040/9/10

Nazwa zadania:

ROZBIÓRKA I BUDOWA MOSTU NAD RZEKĄ WKRA W CIĄGU
UL. KRASZEWSKIEGO W NIDZICY WRAZ DOJAZDAMI W RAMACH INWESTYCJI:
PRZEBUDOWA MOSTU NAD RZEKĄ WKRAZ W CIĄGU UL. KRASZEWSKIEGO W NIDZICY

Data:

22 października 2012

Obiekt:

MOST W CIĄGU UL. KRASZEWSKIEGO W NIDZICY

Skala:

1:50

Temat:

KOLORYSTYKA

Faza:

Branża:

Projektował:

Michał Delmaczyński
KUP/0042/P/00M/05
w specjalności mostowej

Nr rys.:

Ilość:

PW

M

Opracował:

Adam Kruczyński

17

19

Sprawdził:

Jan Studa
NE-7210/28/80
w specjalności mostowej