BLACHA OSŁONOWA
RZUT Z GÓRY
skala 1:25

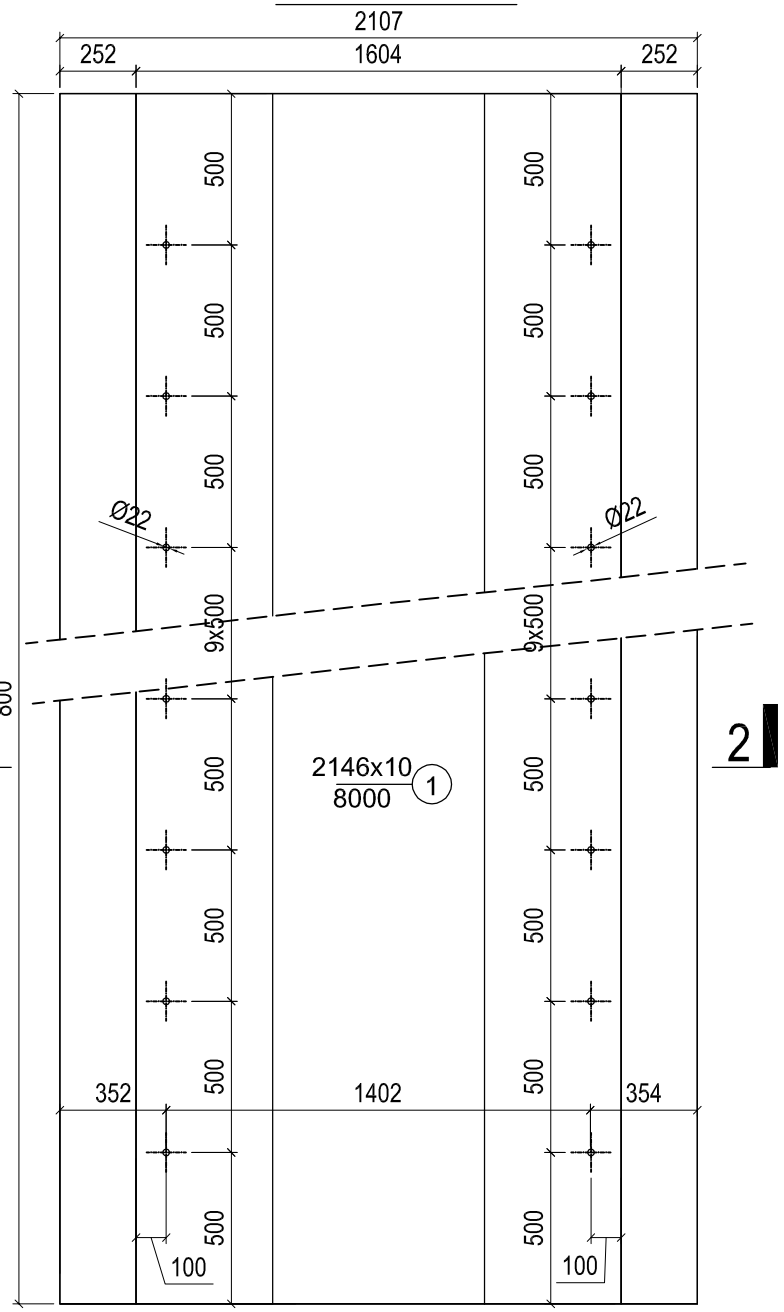

ZABEZPIECZENIE ISTNIEJĄCEJ KANALIZACJI SANITARNEJ POD DNEM RZEKI
skala 1:25

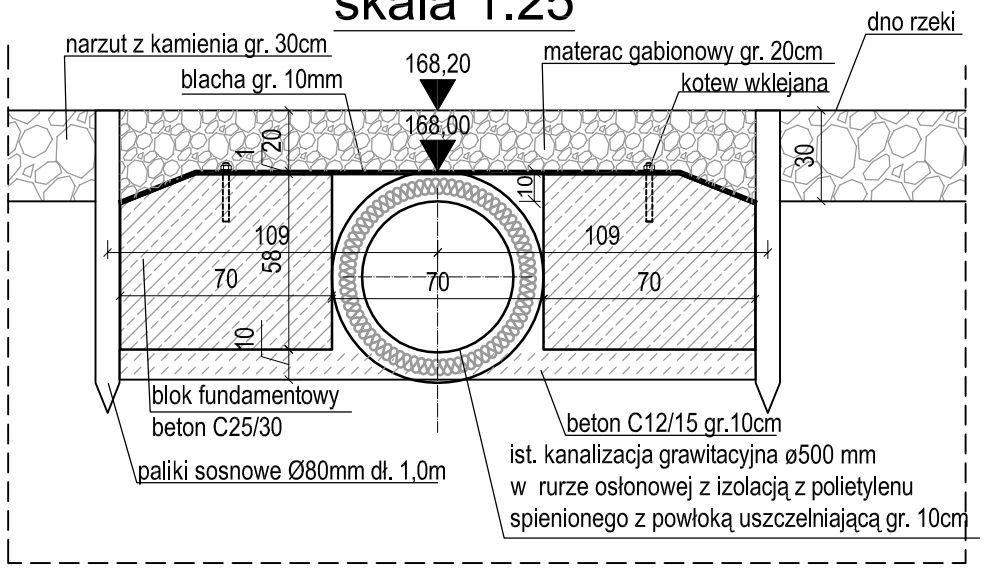

BLOKI ŻELBETOWE
PRZEKRÓJ POPRZECZNY 1-1
skala 1:25

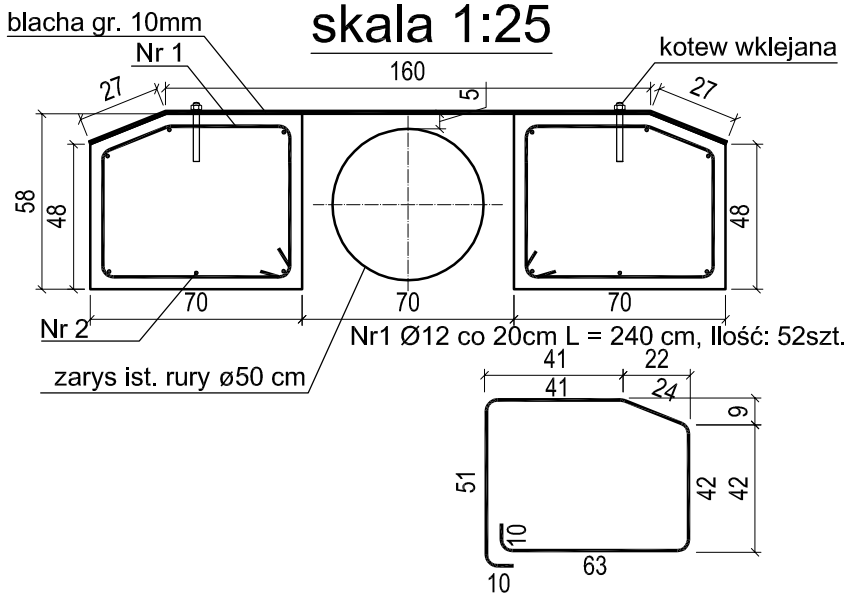

BLOKI ŻELBETOWE
RZUT Z GÓRY
skala 1:25

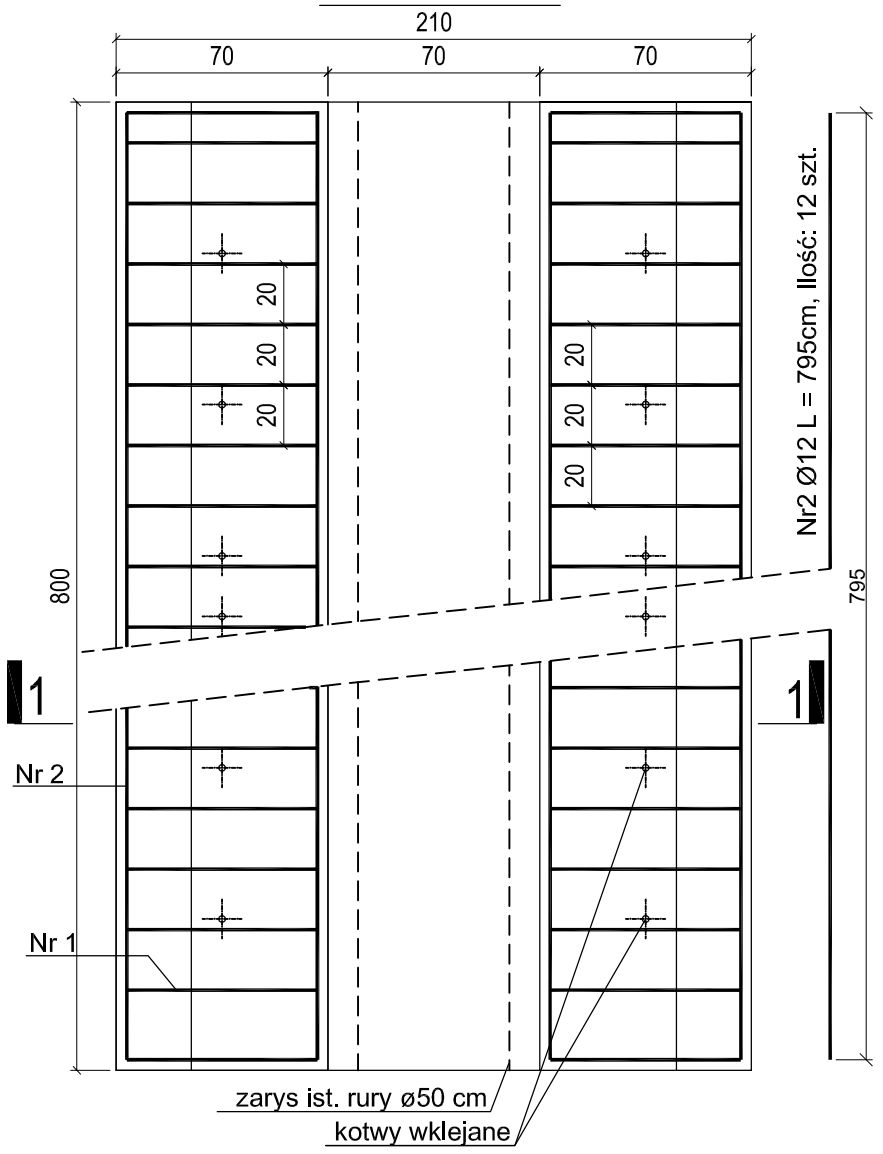

BLACHA OSŁONOWA
PRZEKRÓJ POPRZECZNY 2-2
skala 1:25

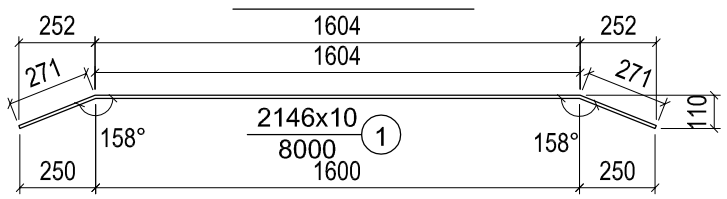

Uwaga!
1. Blachę wykonać ze stali nierdzewnej
2. Na blachę nałożyć warstwę polimerową
3. Kotwy wklejane na żywicę epoksydową 30 szt.

Zestawienie stali

Nr pręta	ø [mm]	l [cm]	ilość [szt.]	AIIIN B500SP ø12
1	12	240	80	192,00
2	12	795	12	95,40
Razem [mb]				287,40
Ciężar jednostkowy [kg/m]				0,888
Ciężar [kg]				255,21

MATERIAŁ:
Beton: C 12/15
C 25/30
Stal: A-IIIN B500SP
Otulina 4cm

WYKAZ STALI PROFILOWEJ

Nr	Przedmiot [mm]	Długość [m]	Ilość [szt.]	Długość całk. [m]	Masa [kg/m3]	Masa całk. [kg]
1	2146x10x8000	8,000	1	8,000	7850,00	1347,70

ZAMAWIAJĄCY:
GMINA NIDZICA
Plac Wolności 1
13-100 Nidzica

WYKONAWCA:
Pracownie Inżynierskie SOCHA Sp. z o.o.
ul. Chodkiewicza 15
85-065 Bydgoszcz

Nr zlecenia: TI.7040/9/10	Nazwa zadania: ROZBIÓRKA I BUDOWA MOSTU NAD RZEKĄ WKRA W CIĄGU UL. KRASZEWSKIEGO W NIDZICY WRAZ Z DOJAZDAMI W RAMACH INWESTYCJI: PRZEBUDOWA MOSTU NAD RZEKĄ WKRA W CIĄGU UL. KRASZEWSKIEGO W NIDZICY
Data: 22 października 2012	Obiekt: MOST W CIĄGU UL. KRASZEWSKIEGO W NIDZICY
Skala: 1:20, 1:25	Temat: KONSTRUKCJA ZABEZPIECZAJĄCA RURĘ KANALIZACYJNĄ POD DNEM RZEKI

Faza:	Branża:				Nr rys.:	Ilość:
PW	M	Projektował:	Michał Delmaczyński KUP/0042/POOM/05 w specjalności mostowej		18	19
		Opracował:	Tomasz Krupicz Adam Kruczyński			
		Sprawdził:	Jan Siuda NB-7210/28/80 w specjalności mostowej			