




Przekrój A-A
UL. Kraszewskiego

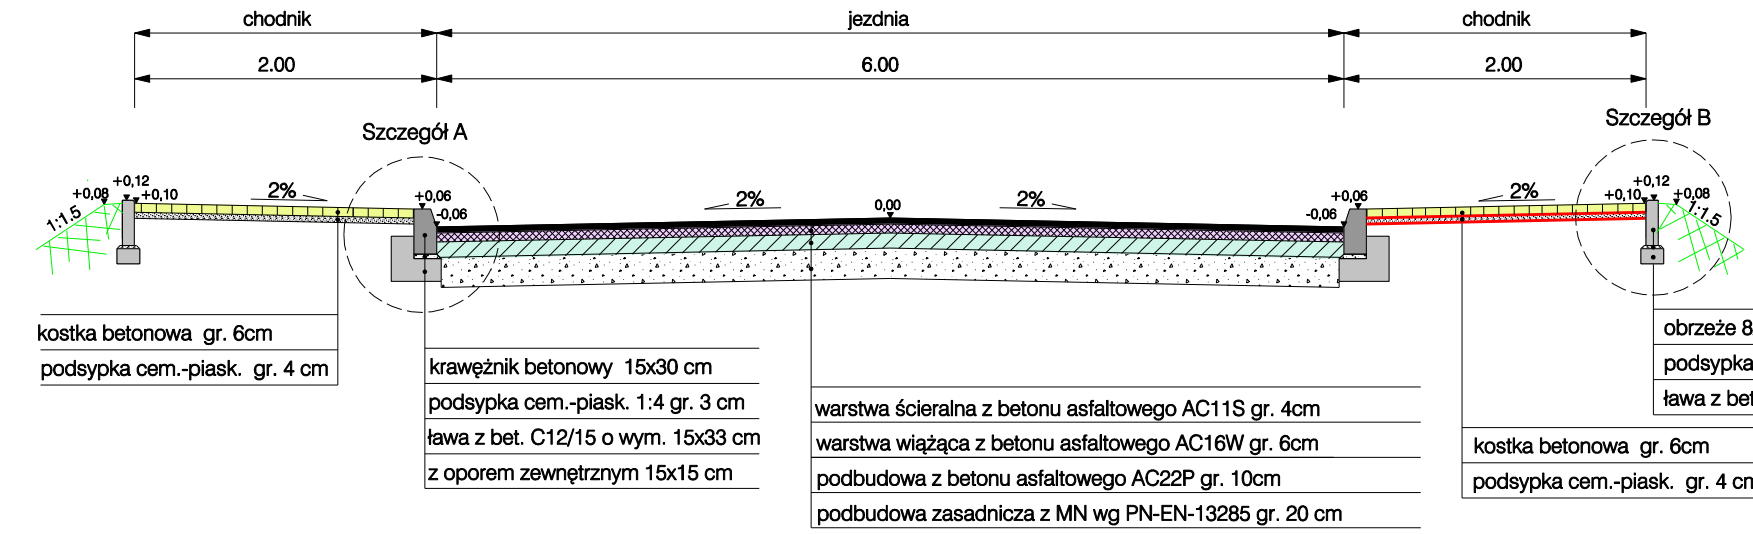


Przekrój B-B
UL. Kraszewskiego ze skarpą umocnioną płytami jumbo o gr. 12 cm

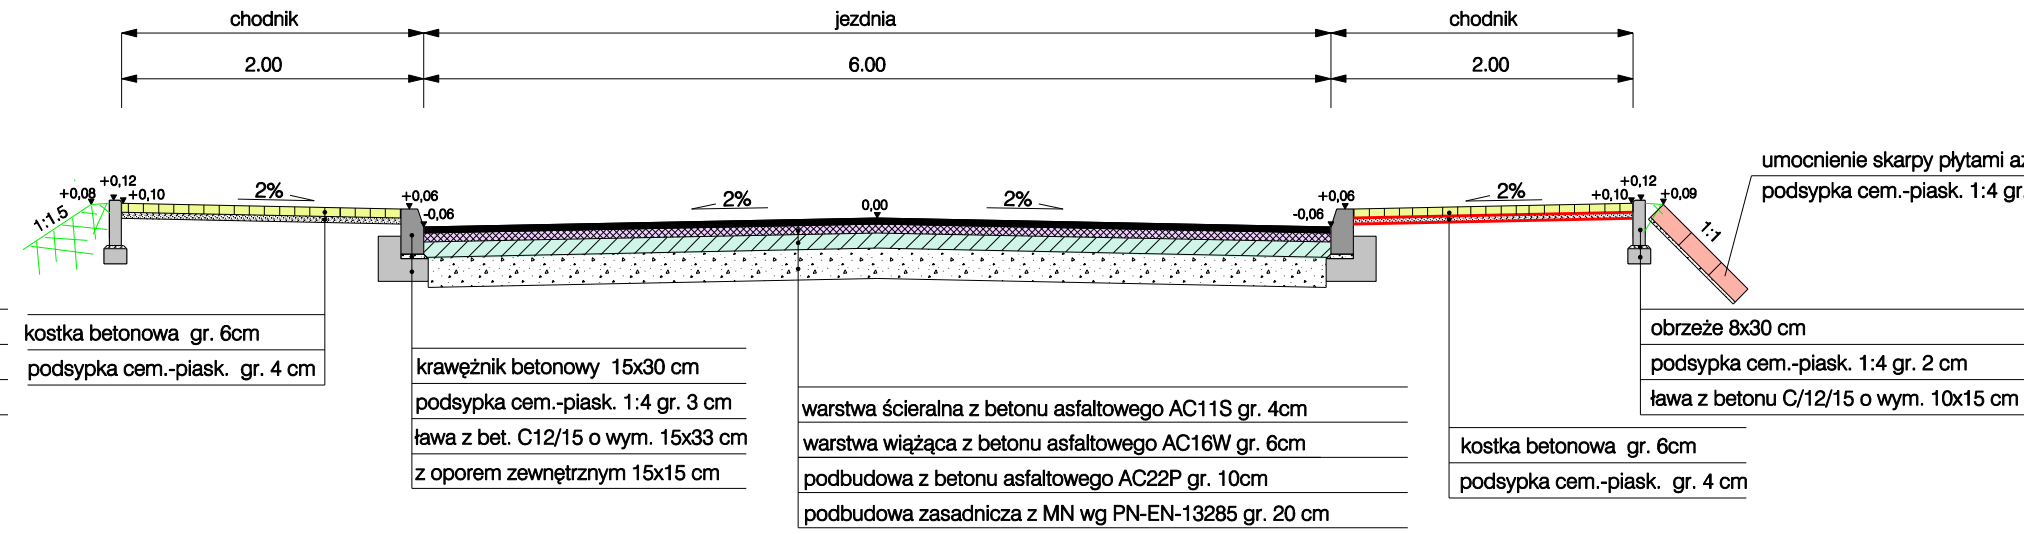


Przekrój C-C
UL. Kraszewskiego ze zjazdem gospodarczym

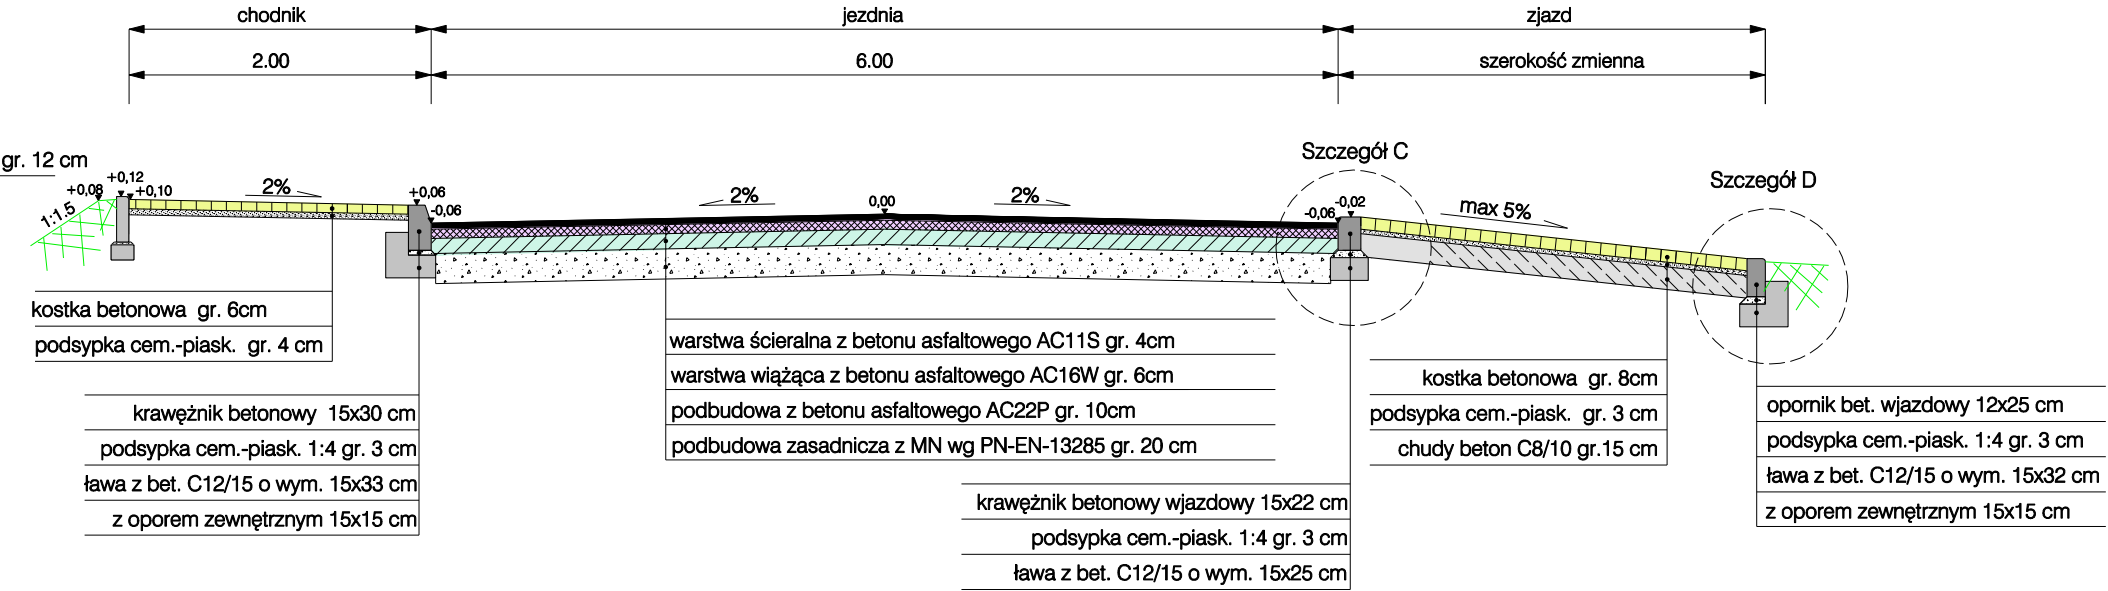


Przekrój D-D
UL. Kraszewskiego ze ścianą oporową

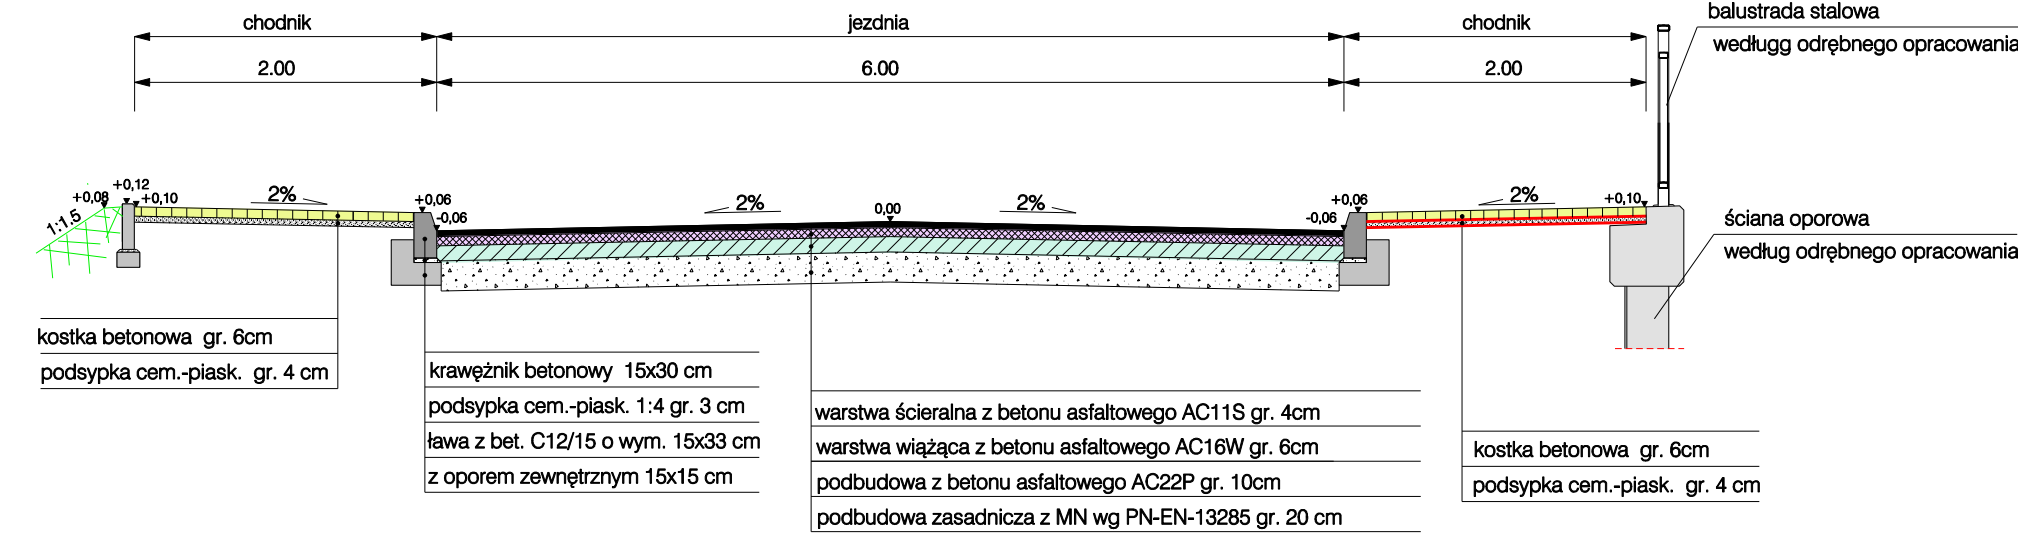


Przekrój E-E
zjazd do przepompowni
km 0+008,10

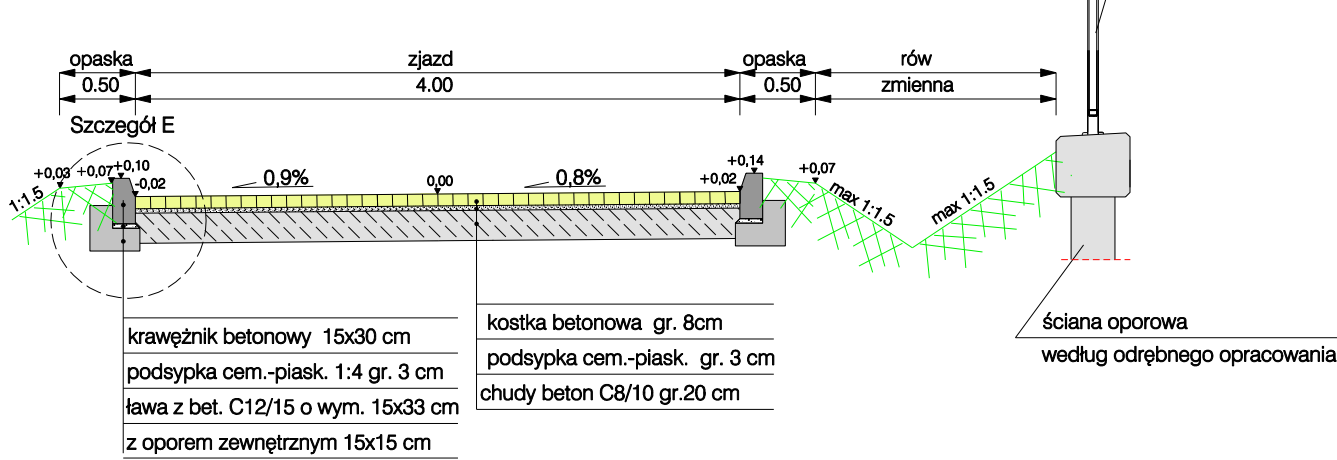


Przekrój F-F
zjazd do przepompowni
km 0+011,19

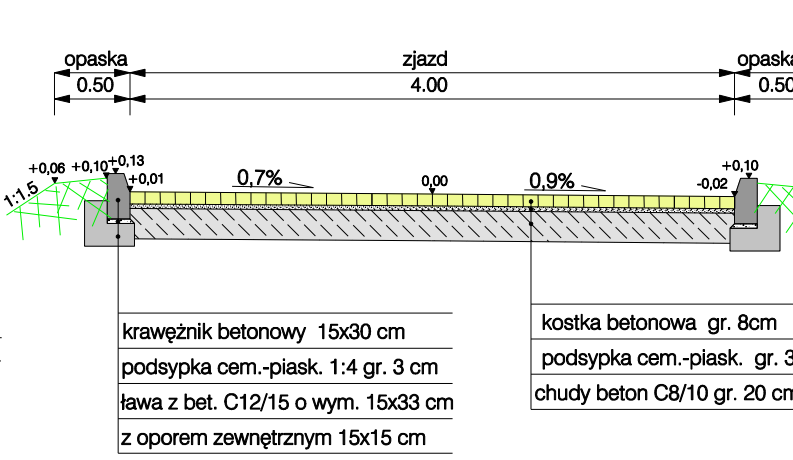


Przekrój G-G
UL. Kraszewskiego ze zjazdem na ul. 3 Maja

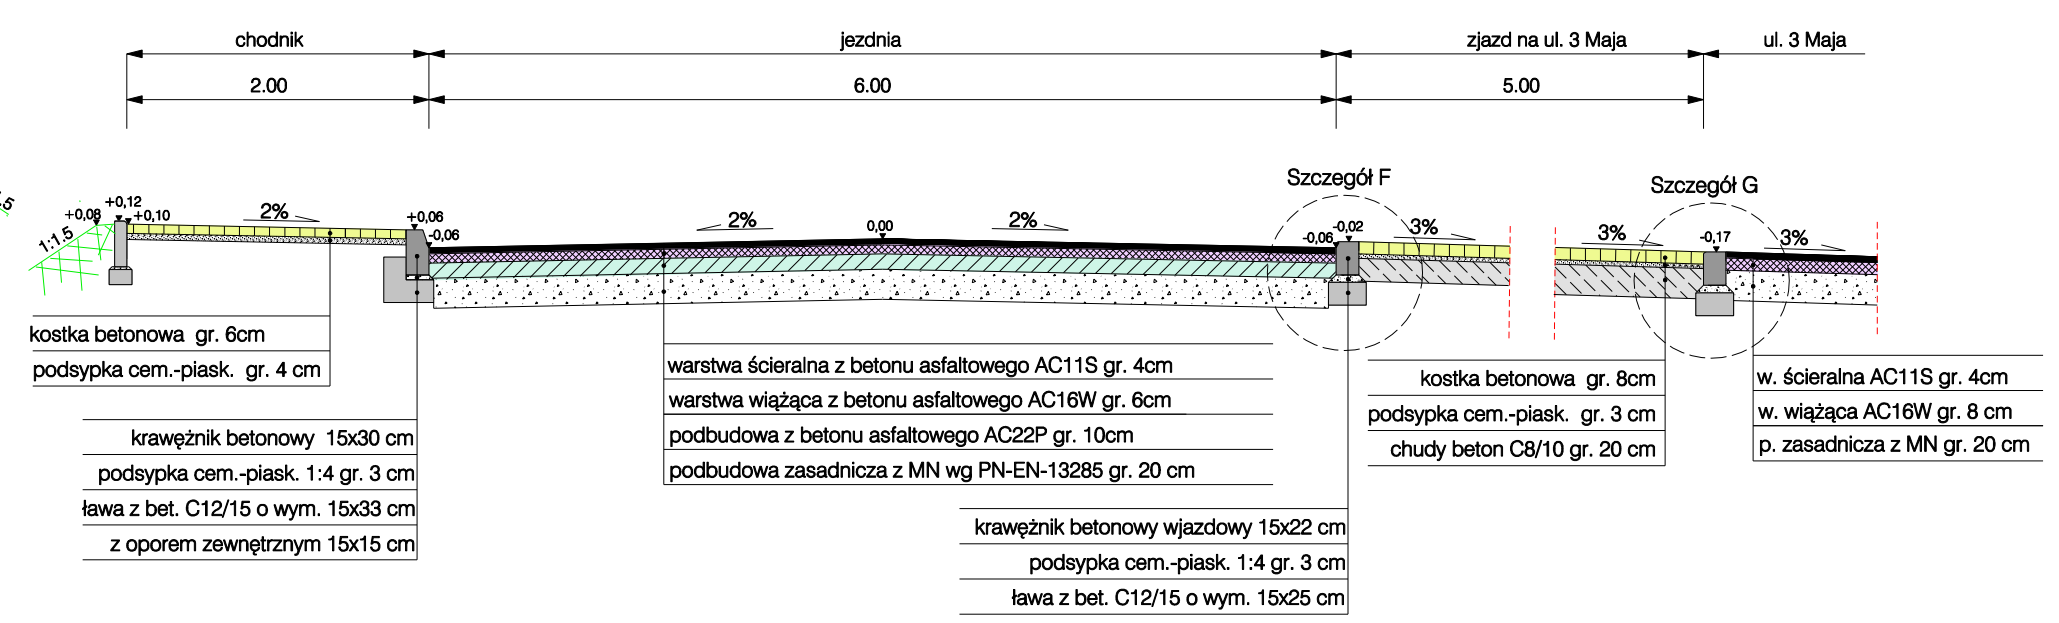


Przekrój H-H
zjazd gospodarczy

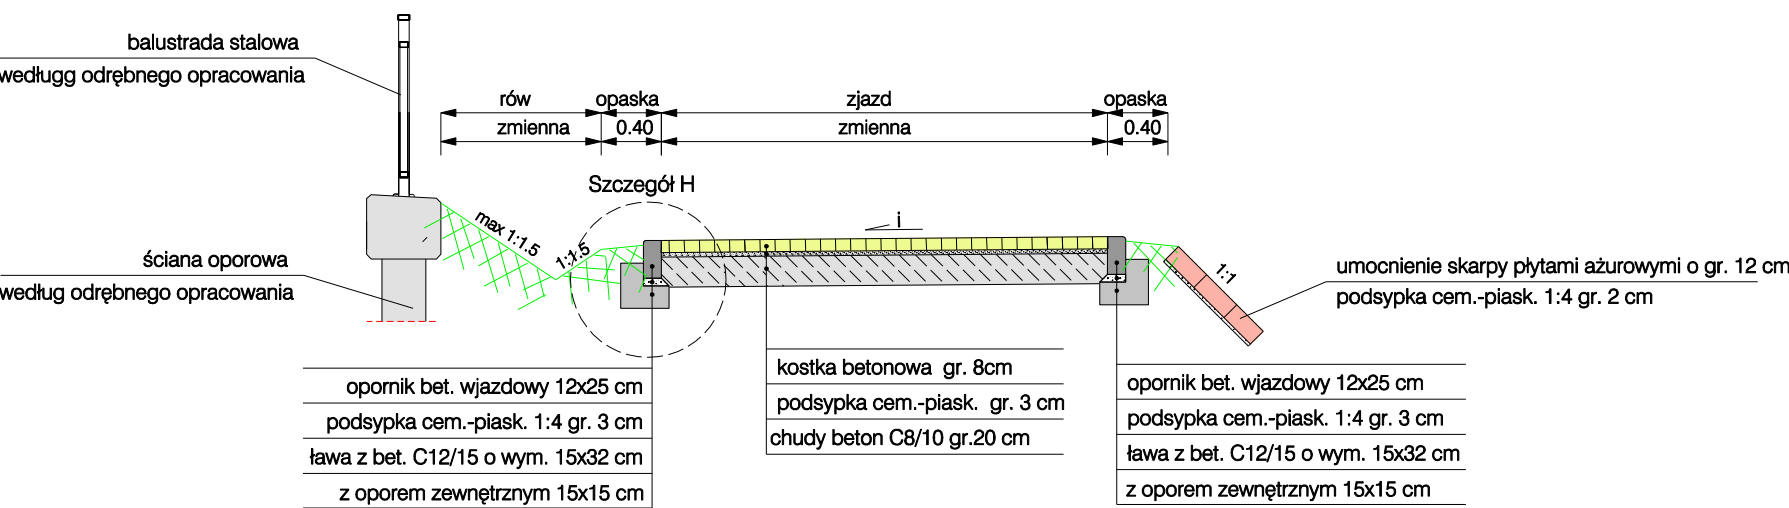


Przekrój I-I
ul. 3 Maja
km 0+007,95

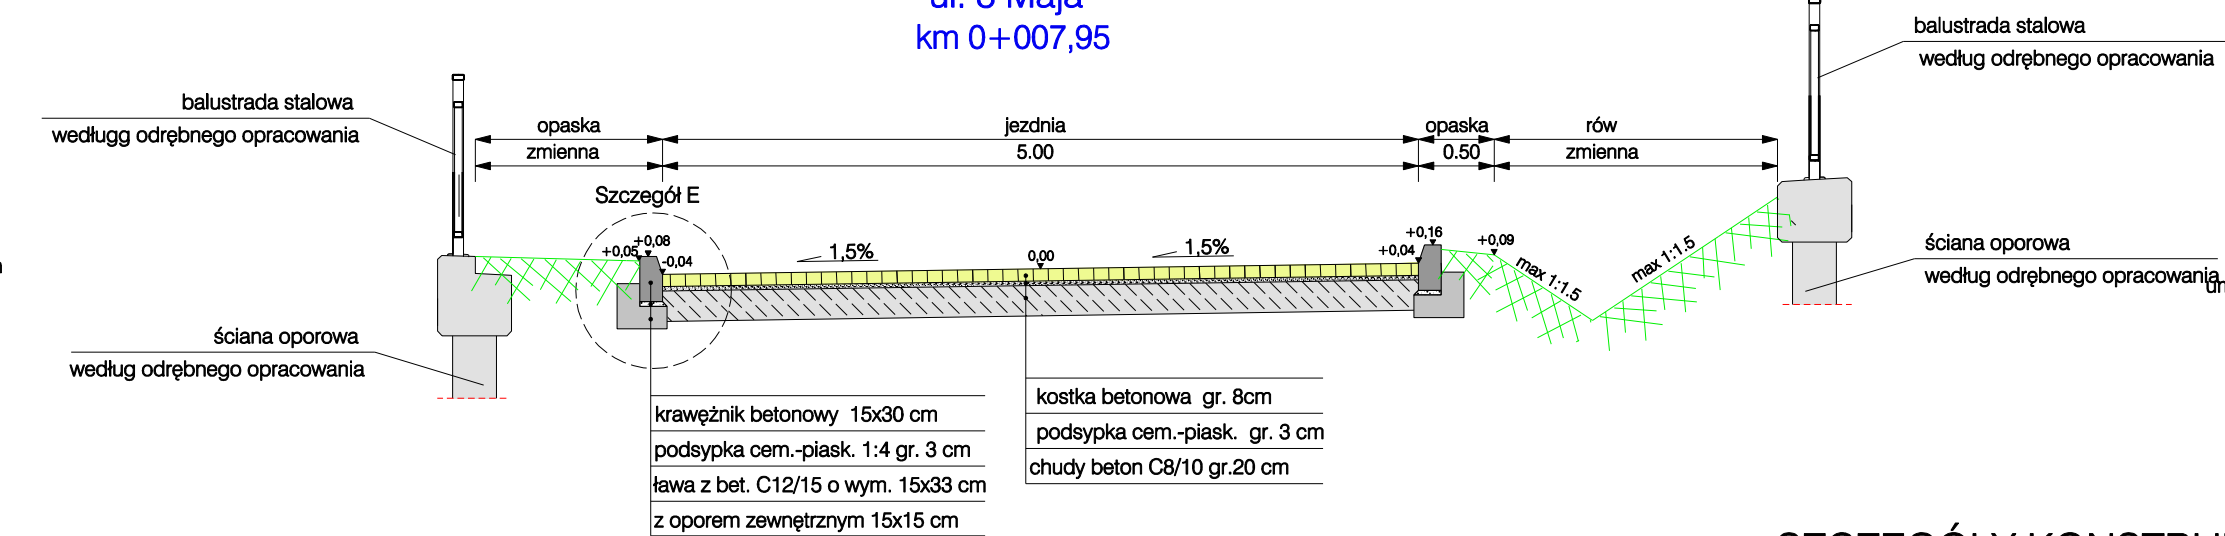


Przekrój J-J
ul. 3 Maja
km 0+014,00

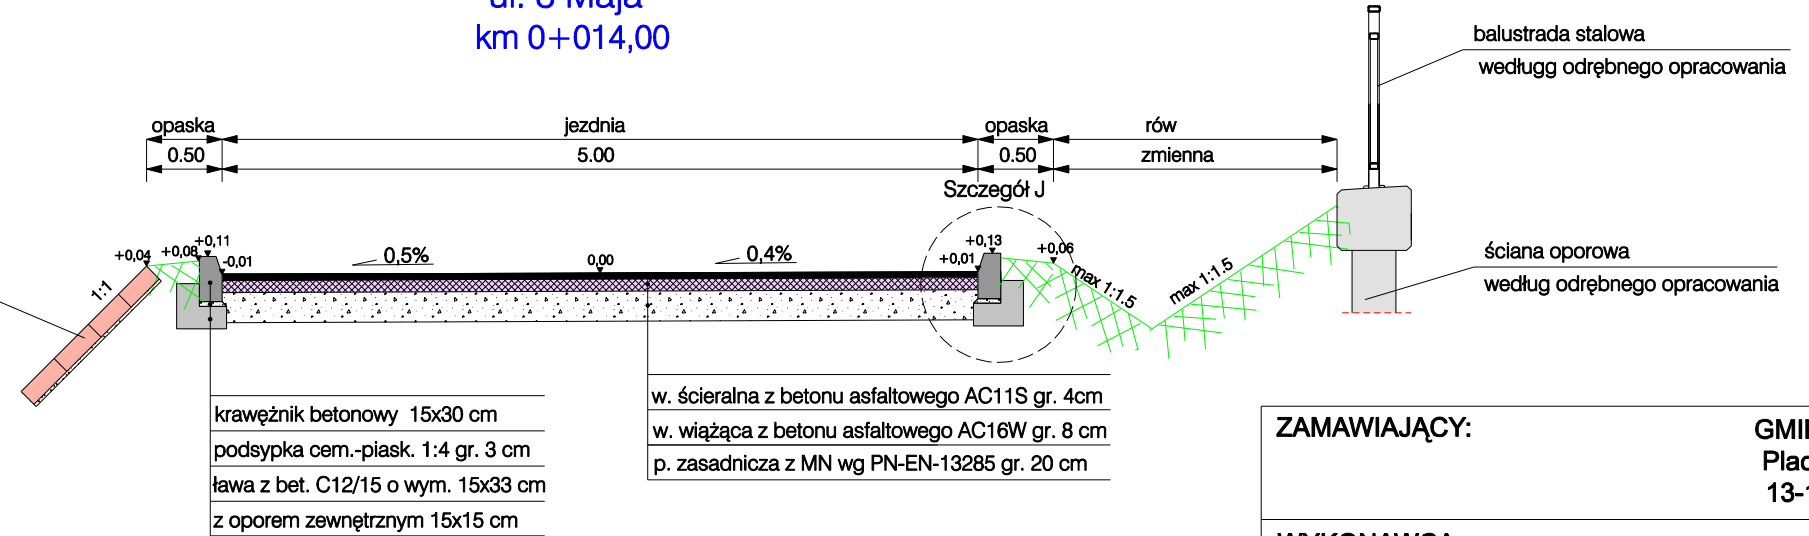

Przekrój K-K
ul. 3 Maja
km 0+026,50

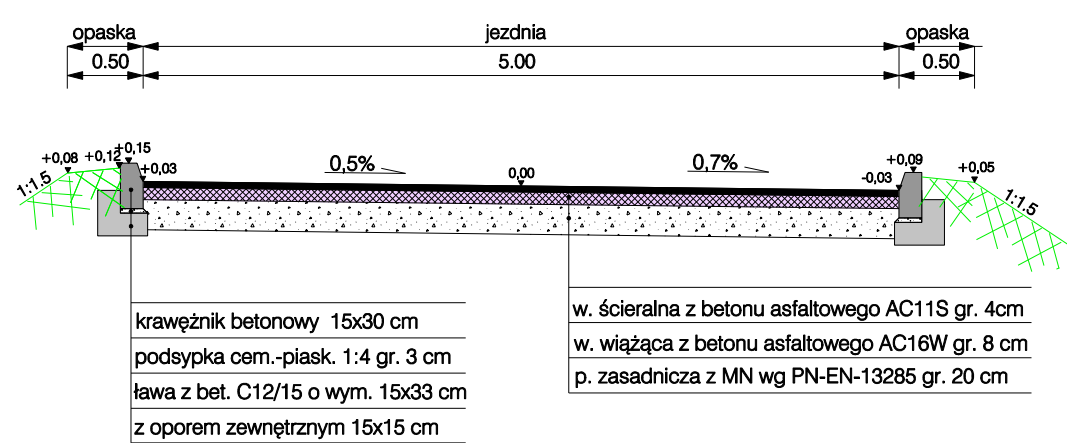

SZCZEGÓŁY KONSTRUKCYJNE
SKALA 1:25

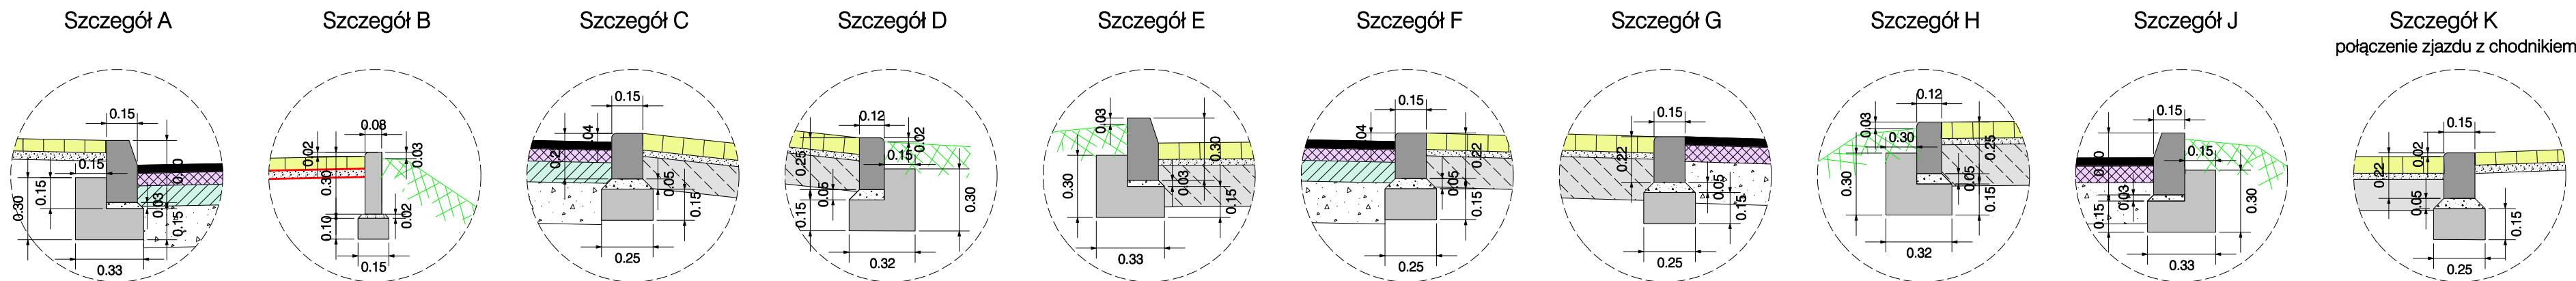

ZAMAWIAJĄCY:		GMINA NIDZICA Plac Wolności 1 13-100 Nidzica	
WYKONAWCA:		Pracowni Inżynierskie SOCHA Sp. z o.o. ul. Chodkiewicza 15 85-065 Bydgoszcz	
Nr zlecenia: T1.7040/9/10		Nazwa zadania: ROZBIÓRKA I BUDOWA MOSTU NAD RZEKĄ WKRA W CIĄGU UL. KRASZEWSKIEGO W NIDZICY WRAZ DOJAZDAMI W RAMACH INWESTYCJI: PRZEBUDOWA MOSTU NAD RZEKĄ WKRAZ W CIĄGU UL. KRASZEWSKIEGO W NIDZICY	
Data: 22.10.2012		Objekt: MOST W CIĄGU UL. KRASZEWSKIEGO W NIDZICY	
Skala: 1:50		Temat: PRZKROJE NORMALNE	
Faza:	Branda:	Projektował:	
PW	D	Opracował:	
		Sprawił:	
		Marek Obaj Adam Ramza Jan Śluga NB-72102080 w speglności konstr. - inż.	
		Nr rys.:	Ilość:
		3.2	