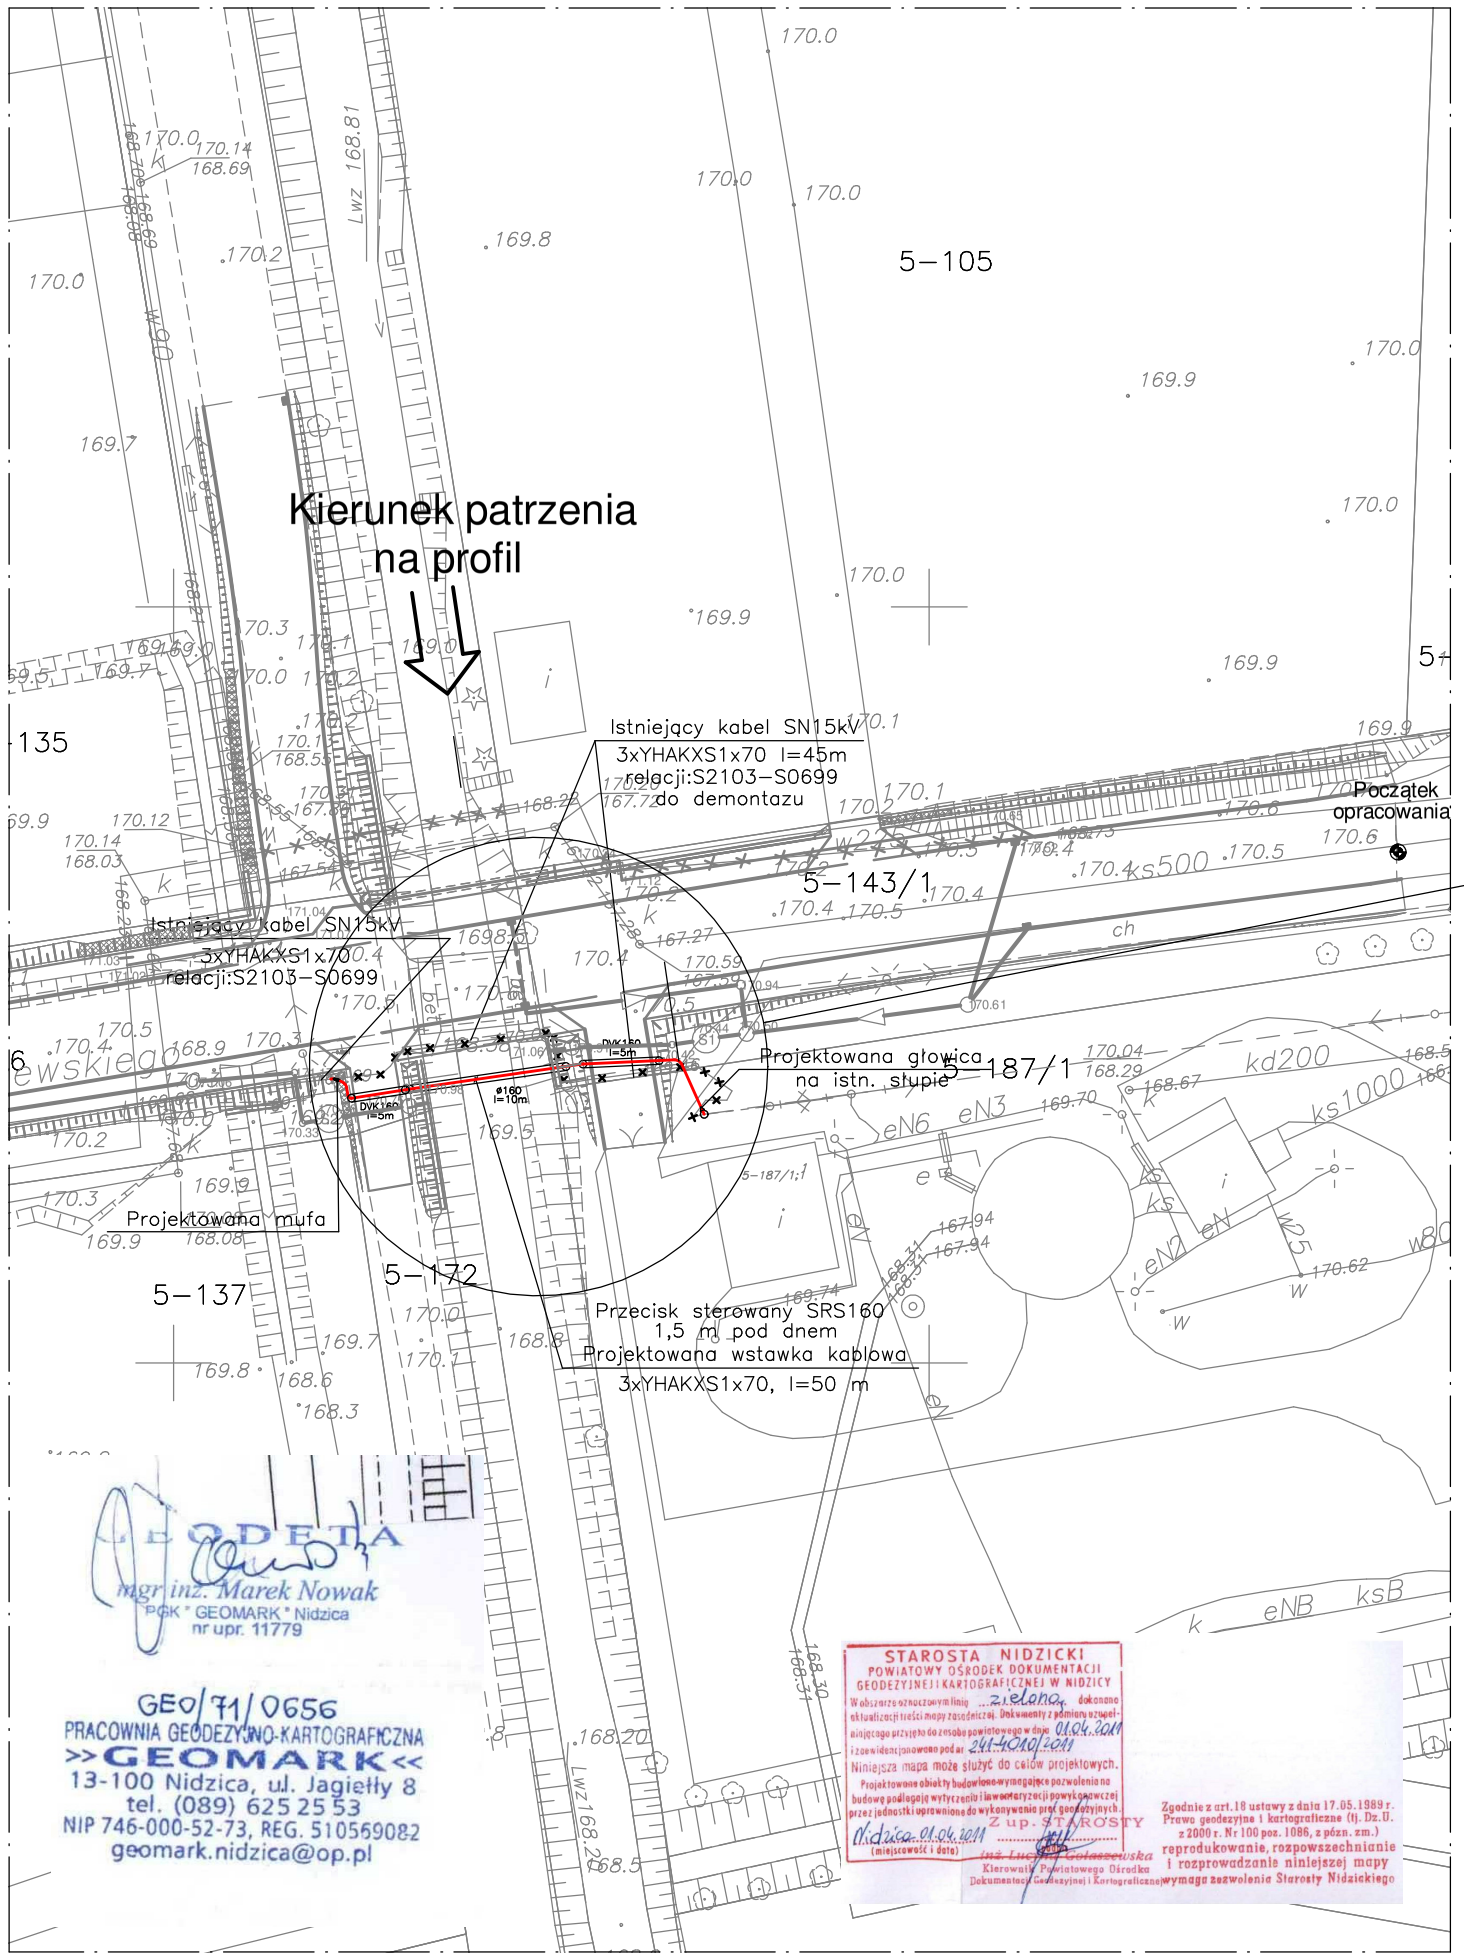

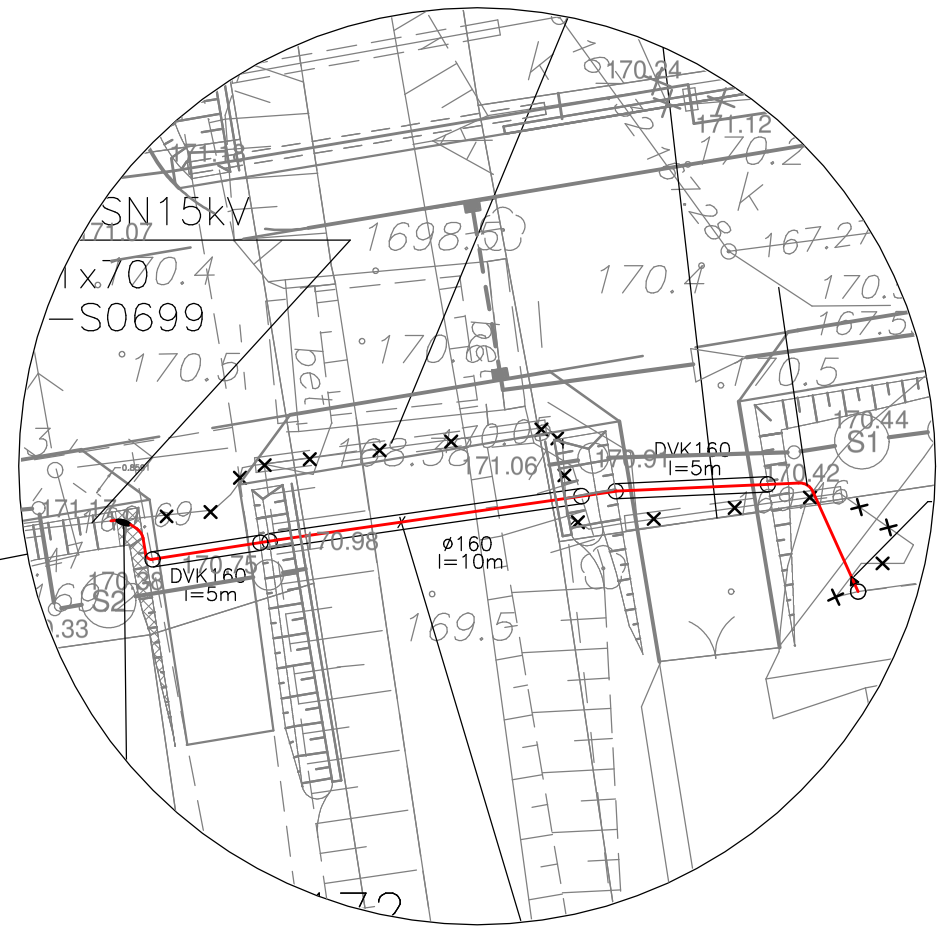

WYNIESIENIE 1:250

PARTNER:
AKP SYSTEM BYDGOSZCZ
AKP100519

ZAMAWIAJĄCY:	GMINA NIDZICA Plac Wolności 1 13-100 Nidzica
WYKONAWCA:	Pracownie Inżynierskie SOCHA Sp. z o.o. ul. Chodkiewicza 15 85-065 Bydgoszcz

Nr zlecenia: TI.7040/9/10	Nazwa zadania: PRZEBUDOWA MOSTU NAD RZEKĄ WKRĄ W CIĄGU DROGI GMINNEJ NR 190575 UL. KRASZEWSKIEGO W NIDZICY
Data: listopad 2012	Obiekt: MOST W CIĄGU UL. KRASZEWSKIEGO W NIDZICY
Skala: 1:500 1:250	Temat: KOLIZJA ELEKTROENERGETYCZNA PLAN SYT-WYS 1:500

Faza:	Branża:				Nr rys.:	Ilość:
PW	E	Projektował:	inż. Andrzej Neumann GP-KZ-7342/248/93 sieci i instalacje elektryczne		1	
		Opracował:				
		Sprawdził:	mgr inż. Krzysztof Frankowski 888/74/Bg sieci i instalacje elektryczne			

ODBITKA
mgr inż. Marek Nowak
PGK "GEOMARK" Nidzica
nr upr. 11779

GEO/71/0656
PRACOWNIA GEODEZYJNO-KARTOGRAFICZNA
>>GEOMARK<<
13-100 Nidzica, ul. Jagiełły 8
tel. (089) 625 25 53
NIP 746-000-52-73, REG. 510569082
geomark.nidzica@op.pl

STAROSTA NIDZICKI
POWIATOWY OŚRODEK DOKUMENTACJI GEODEZYJNEJ I KARTOGRAFICZNEJ W NIDZICY
W obszarze oznaczonym linią zielona dokonano aktualizacji treści mapy zasadniczej. Dokumenty z pomiaru sytuacyjno-wysokościowego przyjęto do zasobu powiatowego w dniu 01.04.2011 i zawierają pomiar podany pod nr 241-4010/2011
Niniejsza mapa może służyć do celów projektowych.
Projektowane obiekty budowlane wymagające pozwolenia na budowę podlegają wytyczeniu i inwentaryzacji powykonawczej przez jednostki uprawnione do wykonywania prac geodezyjnych.
Nidzica, 01.04.2011 (miejscowość i data)
Z up. STAROSTY
Zgodnie z art. 18 ustawy z dnia 17.05.1989 r. Prawo geodezyjne i kartograficzne (tj. Dz.U. z 2000 r. Nr 100 poz. 1086, z późn. zm.) reprodukowanie, rozpowszechnianie i rozprowadzanie niniejszej mapy wymaga zezwolenia Starosty Nidzickiego
Kierownik Powiatowego Ośrodka Dokumentacji Geodezyjnej i Kartograficznej