


# Rzut więźby dachowej przybudówki

1:100

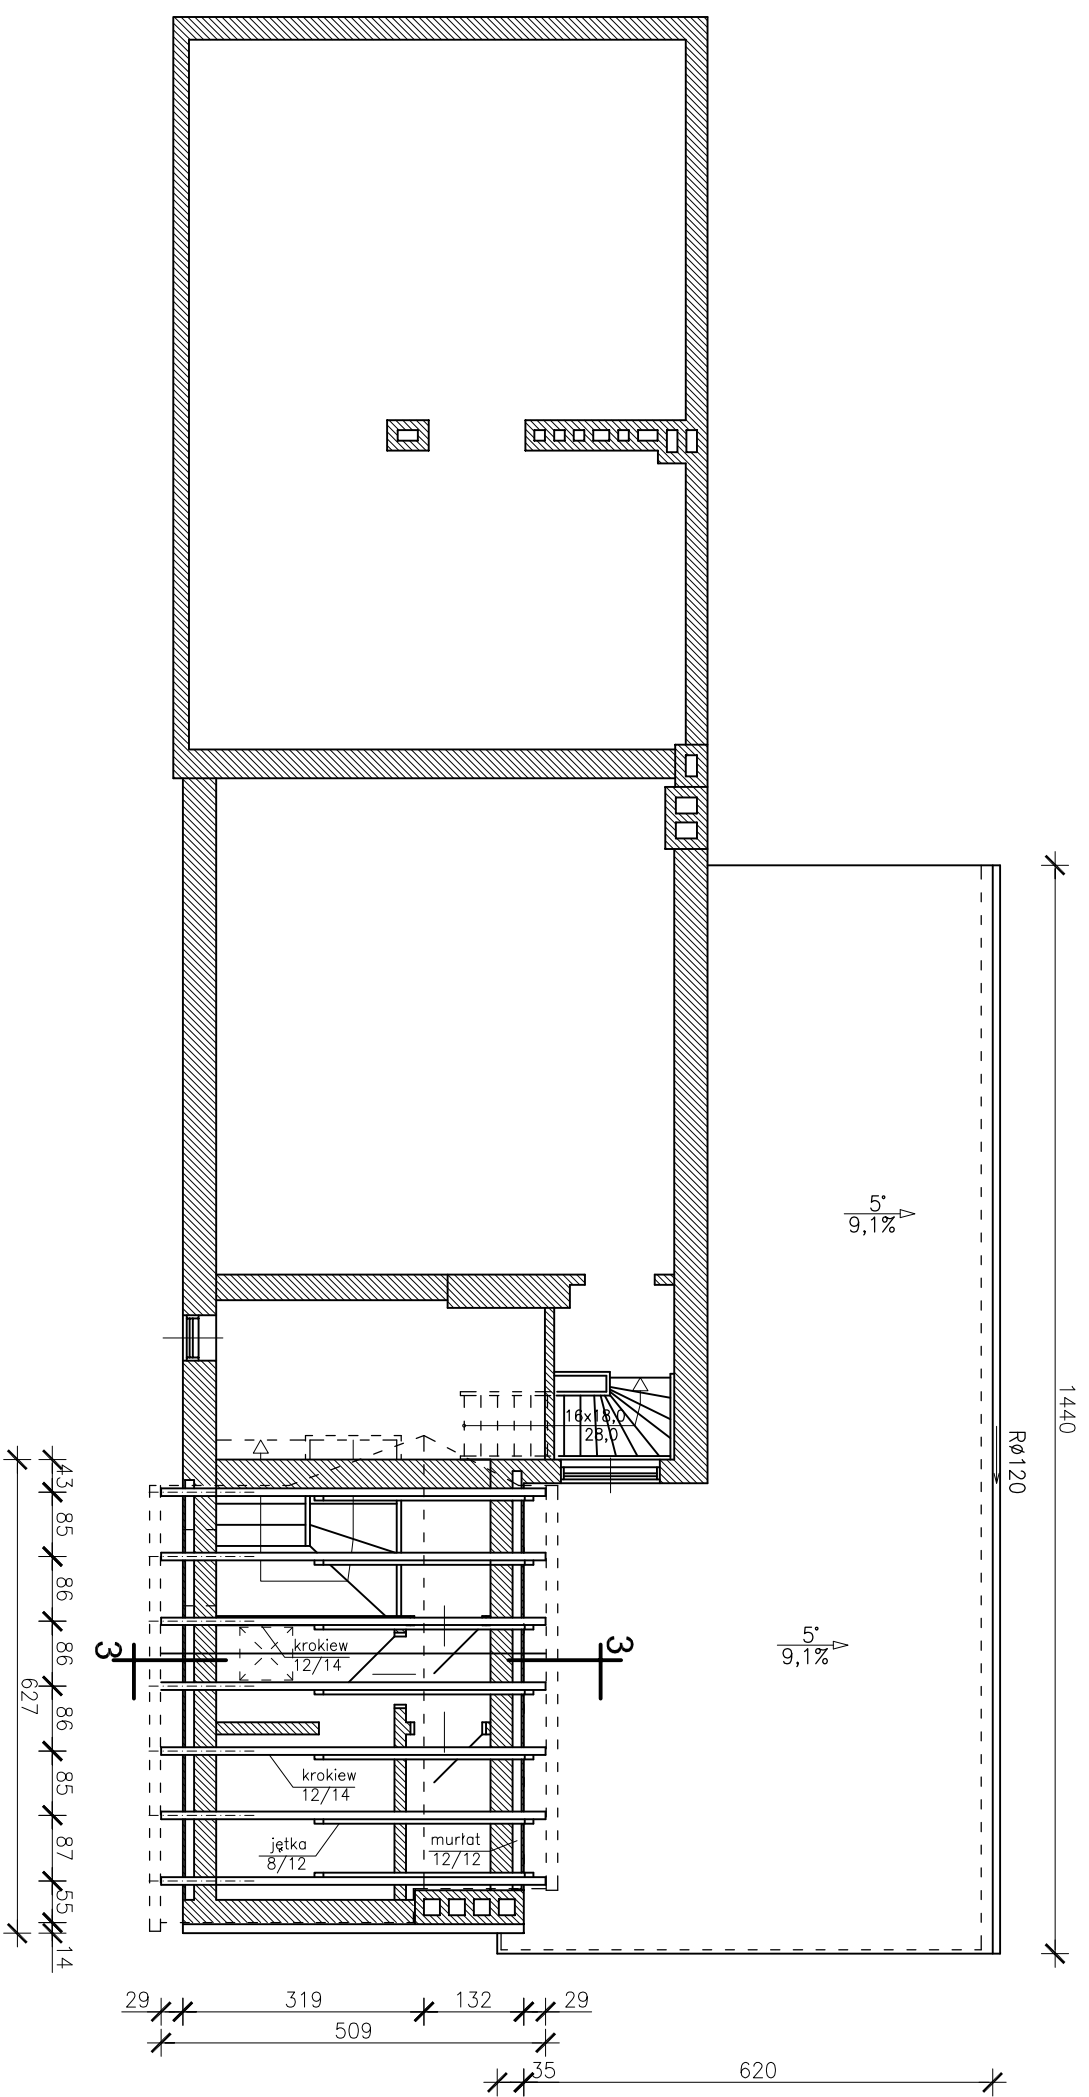

TEMAT	PROJEKT BUDOWLANY - REMONT DACHU I KOMINÓW		
ADRES	NIEDZICA, ul. Żeromskiego 1, dz nr 63/11 obr. 6		
OBIEKT	BUDYNEK MIESZKALNY		
AUTOR	inż. Arkadiusz Jasionowicz upr. 39/80/OL	DATA	IV 2012
SKALA	1:100	Rzut więźby dachowej przybudówki	Rys. nr 4