



Rzut połaci dachowej budynku gospodarczego

Przekrój 1 - 1, 2 - 2


1:100

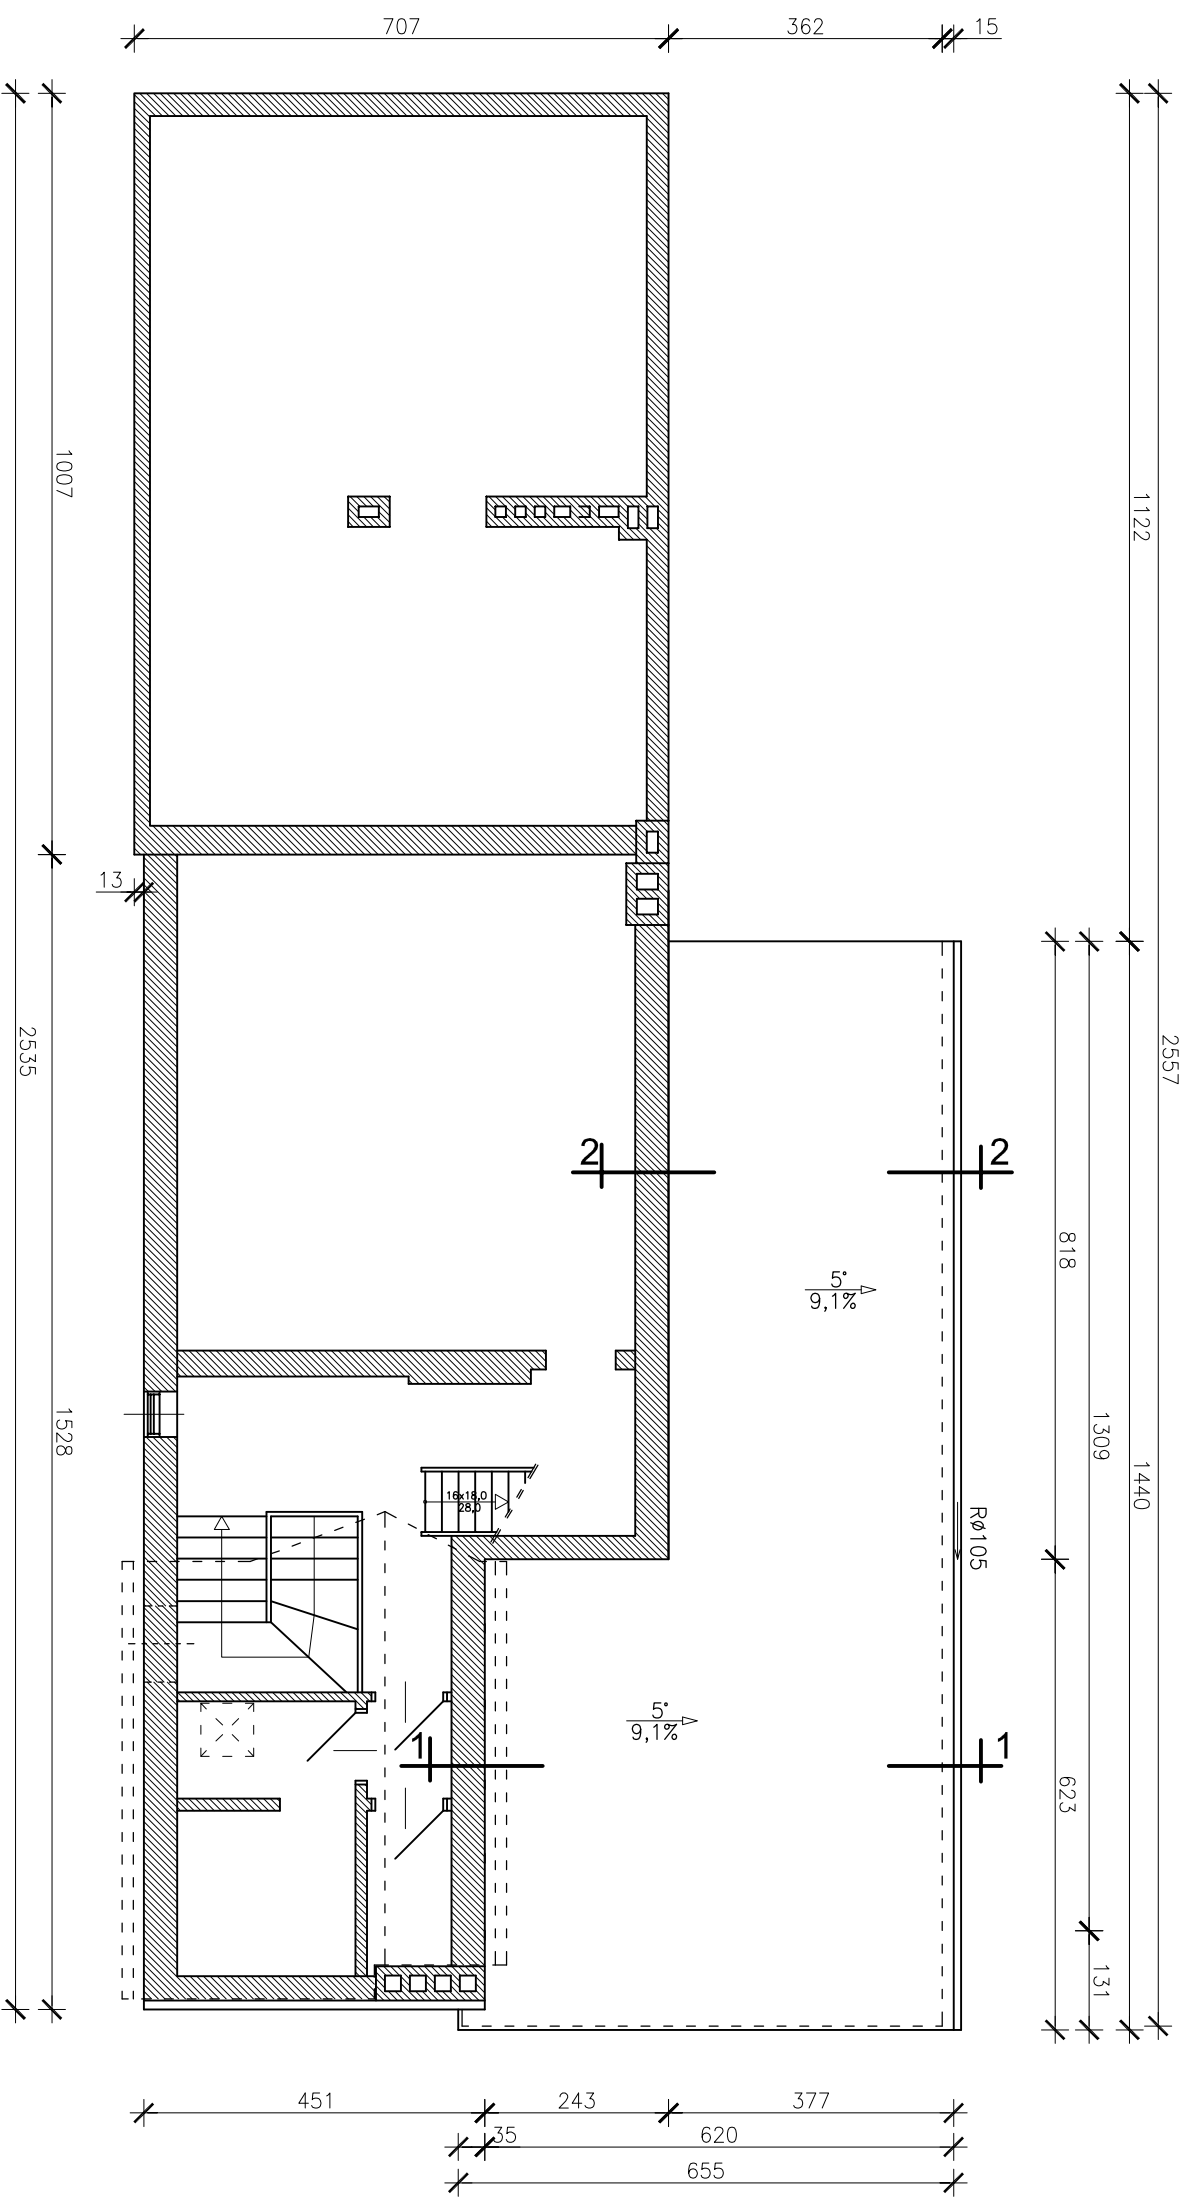

Przekrój 1-1

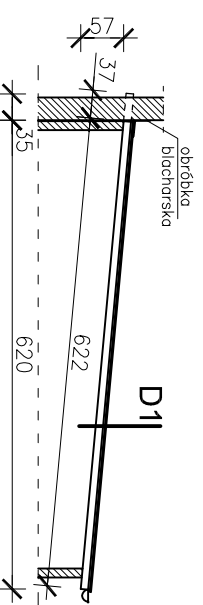

Przekrój 2-2

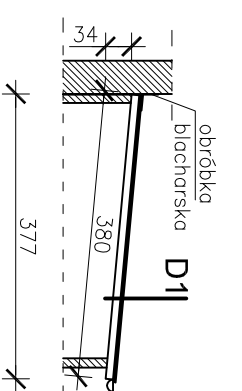

D1

papa termozgrzewalna
papa asfaltowa
poszycie z desek 22,0 mm
krokwie 10/10 cm

TEMAT	PROJEKT BUDOWLANY - REMONT DACHU I KOMINÓW		
ADRES	NIDZICA, ul. Żeromskiego 1, dz nr 63/11 obr. 6		
OBIEKT	BUDYNEK MIESZKALNY		
AUTOR	inż. Arkadiusz Jasionowicz upr. 39/80/OL	DATA	IV 2012
SKALA	1:100	Rzut połaci dachowej pomieszczeń gospodarczych	Rys. nr 3