# Rzut płaci dachowej

1:100

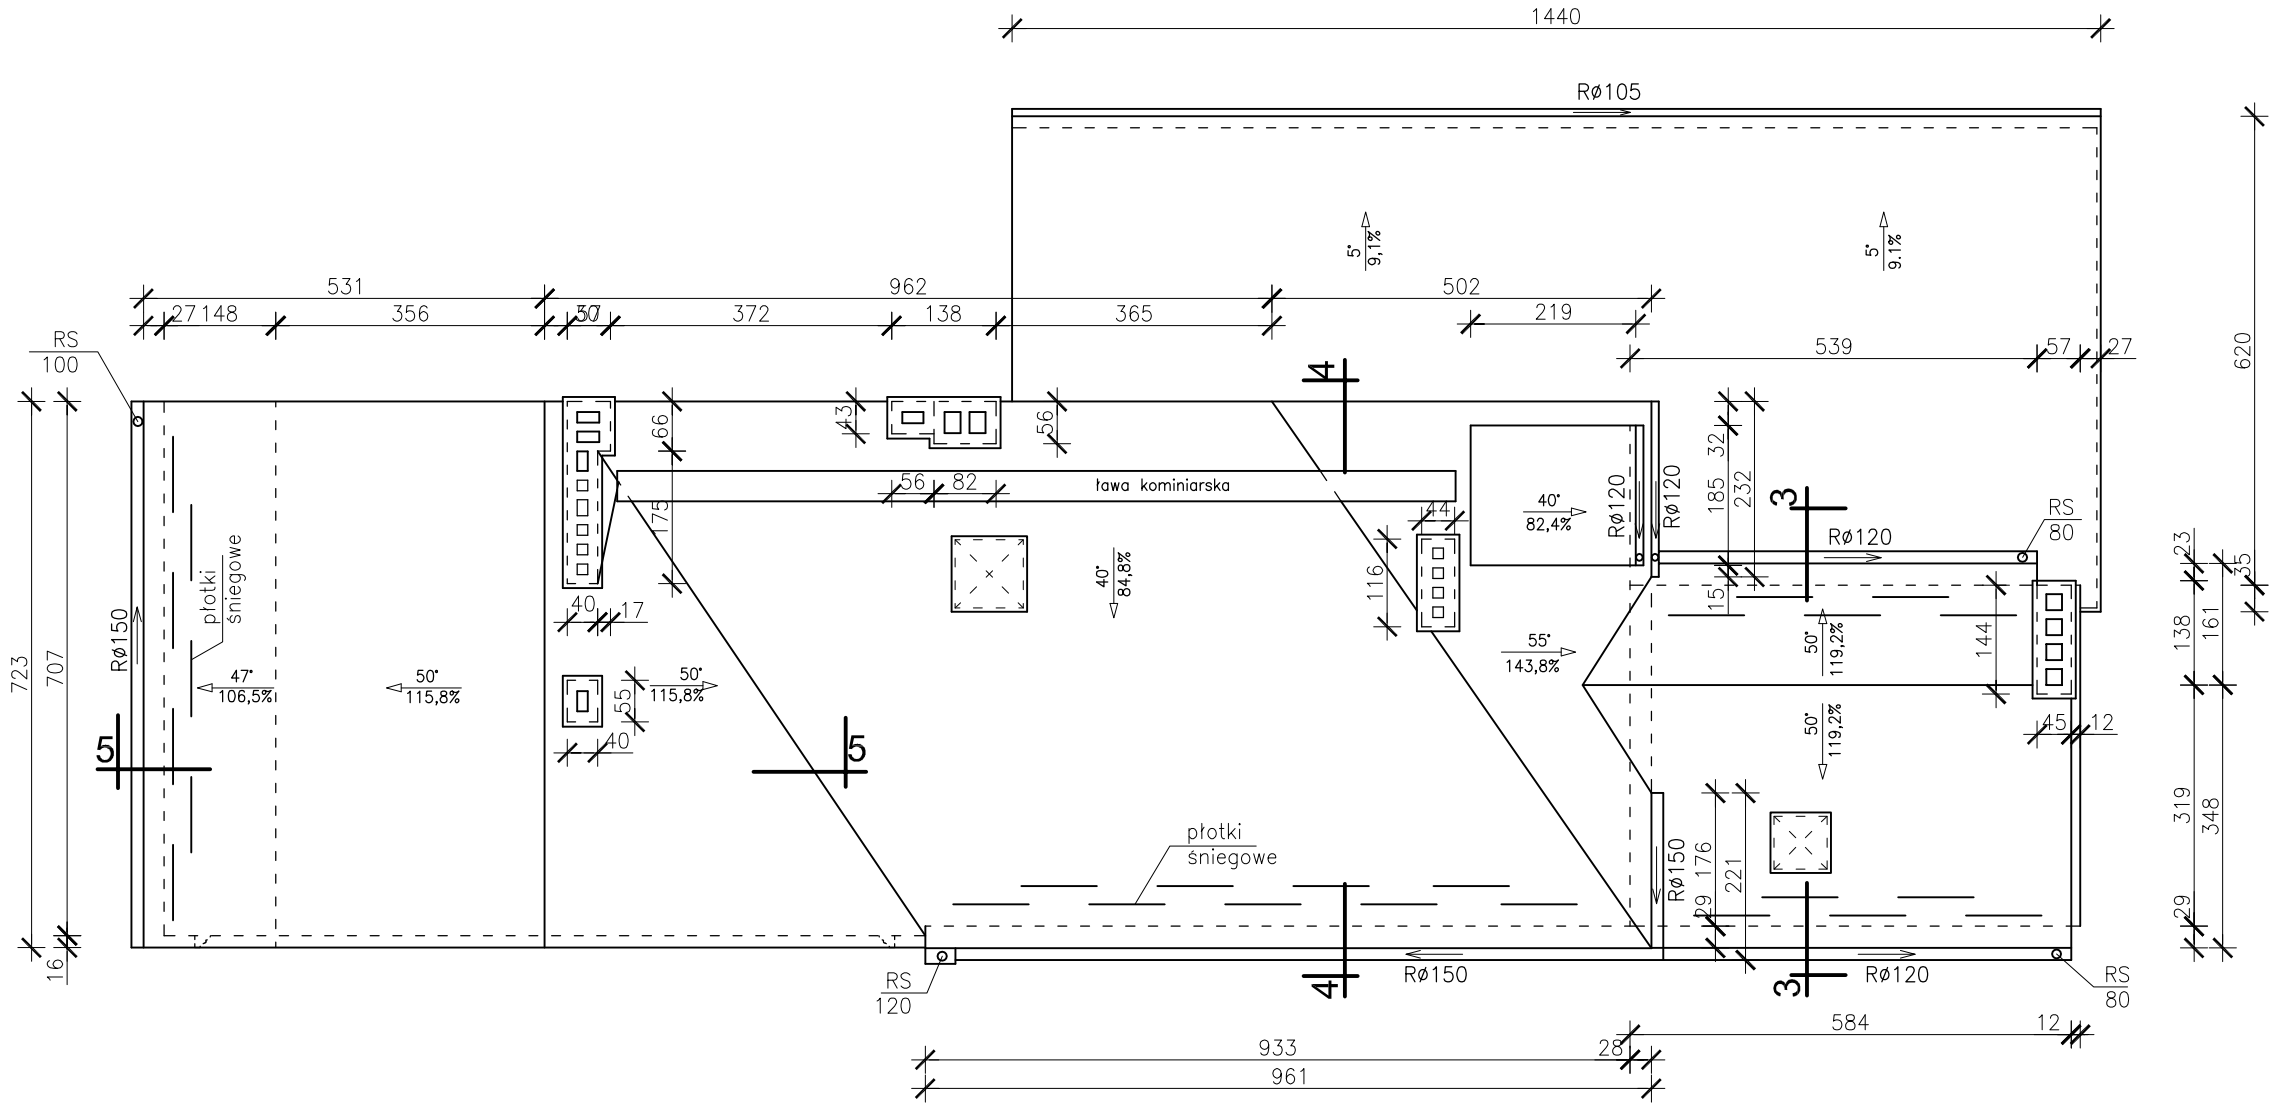


| | | | |
|---|---|---|---|
| TEMAT | PROJEKT BUDOWLANY - REMONT DACHU I KOMINÓW | | |
| ADRES | NIDZICA, ul. Żeromskiego 1, dz nr 63/11 obr. 6 | | |
| OBIEKT | BUDYNEK MIESZKALNY | | |
| AUTOR | inż. Arkadiusz Jasionowicz<br>upr. 39/80/OL | | DATA<br>IV 2012 |
| SKALA<br>1:50 | Rzut połaci dachowej | | Rys. nr<br>7 |