

USŁUGI INŻYNIERSKIE ANDRZEJ ROMAN  
Tatary 40, 13-100 Nidzica  
tel:0896252665 NIP 745-107-81-95

# **PROJEKT STAŁEJ ORGANIZACJI RUCHU**

## **PRZEBUDOWA ULIC: MIŁEJ, SPOKOJNEJ I PIĘKNEJ**

**INWESTOR:**

**GMINA NIDZICA  
Pl. Wolności 1  
13-100 NIDZICA**

**PROJEKTANT:**

**inż. Andrzej ROMAN  
upr. bud. Nr 279/94/OL**

## **OPIS TECHNICZNY** **do projektu** **organizacji ruchu**

### **Podstawa opracowania:**

-Rozporządzenie Ministra Infrastruktury z dnia 23 września 2003 r. w sprawie szczegółowych warunków zarządzania ruchem na drogach oraz wykonywania nadzoru nad tym zarządzaniem.

-Rozporządzenie Ministra Infrastruktury z dnia 3 lipca 2003 r. w sprawie szczegółowych warunków technicznych dla znaków i sygnałów drogowych oraz urządzeń bezpieczeństwa ruchu drogowego i warunków ich umieszczania na drogach.

### **Przedmiot opracowania:**

Przedmiotem projektu jest zmiana zatwierdzonej stałej organizacji ruchu dotyczącej przebudowy ulic Miłej, Spokojnej i Pięknej, polegającej na utwardzeniu jezdni, chodników i zjazdów, z zatokami postojowymi dla samochodów osobowych.

Parametry projektowanej drogi;

Kategoria – droga gminna

Klasa – D

Prędkość projektowana  $V_p$  – 30 km/h

Kategoria ruchu: - KR – 2

Szerokości jezdni; – 5,0 m i 5,5 m.


Szerokość chodników – 2,0 m.

Stanowiska postojowe dla samochodów osobowych 5,0x2,5 – prostopadłe, i 6,0x2,5 – równoległe do jezdni.

Ruch na przedmiotowej drodze będzie miał charakter lokalny, obsługujący teren przeznaczony pod zabudowę mieszkalną jednorodziną.

Wykonanie i ustawienie wszystkich elementów projektu powinno być zgodne z Załącznikiem 1 i 2 do rozporządzenia Ministra Infrastruktury z dnia 3 lipca 2003 r. w sprawie szczegółowych warunków technicznych dla znaków i sygnałów drogowych oraz urządzeń bezpieczeństwa ruchu drogowego i warunków ich umieszczania na drogach . poz. 2181. Dz. U. Nr 220 z dnia 23 .12. 2003 r.

**Przewidywany termin wprowadzenia projektowanej organizacji ruchu –**  
**- w 2015 r.**

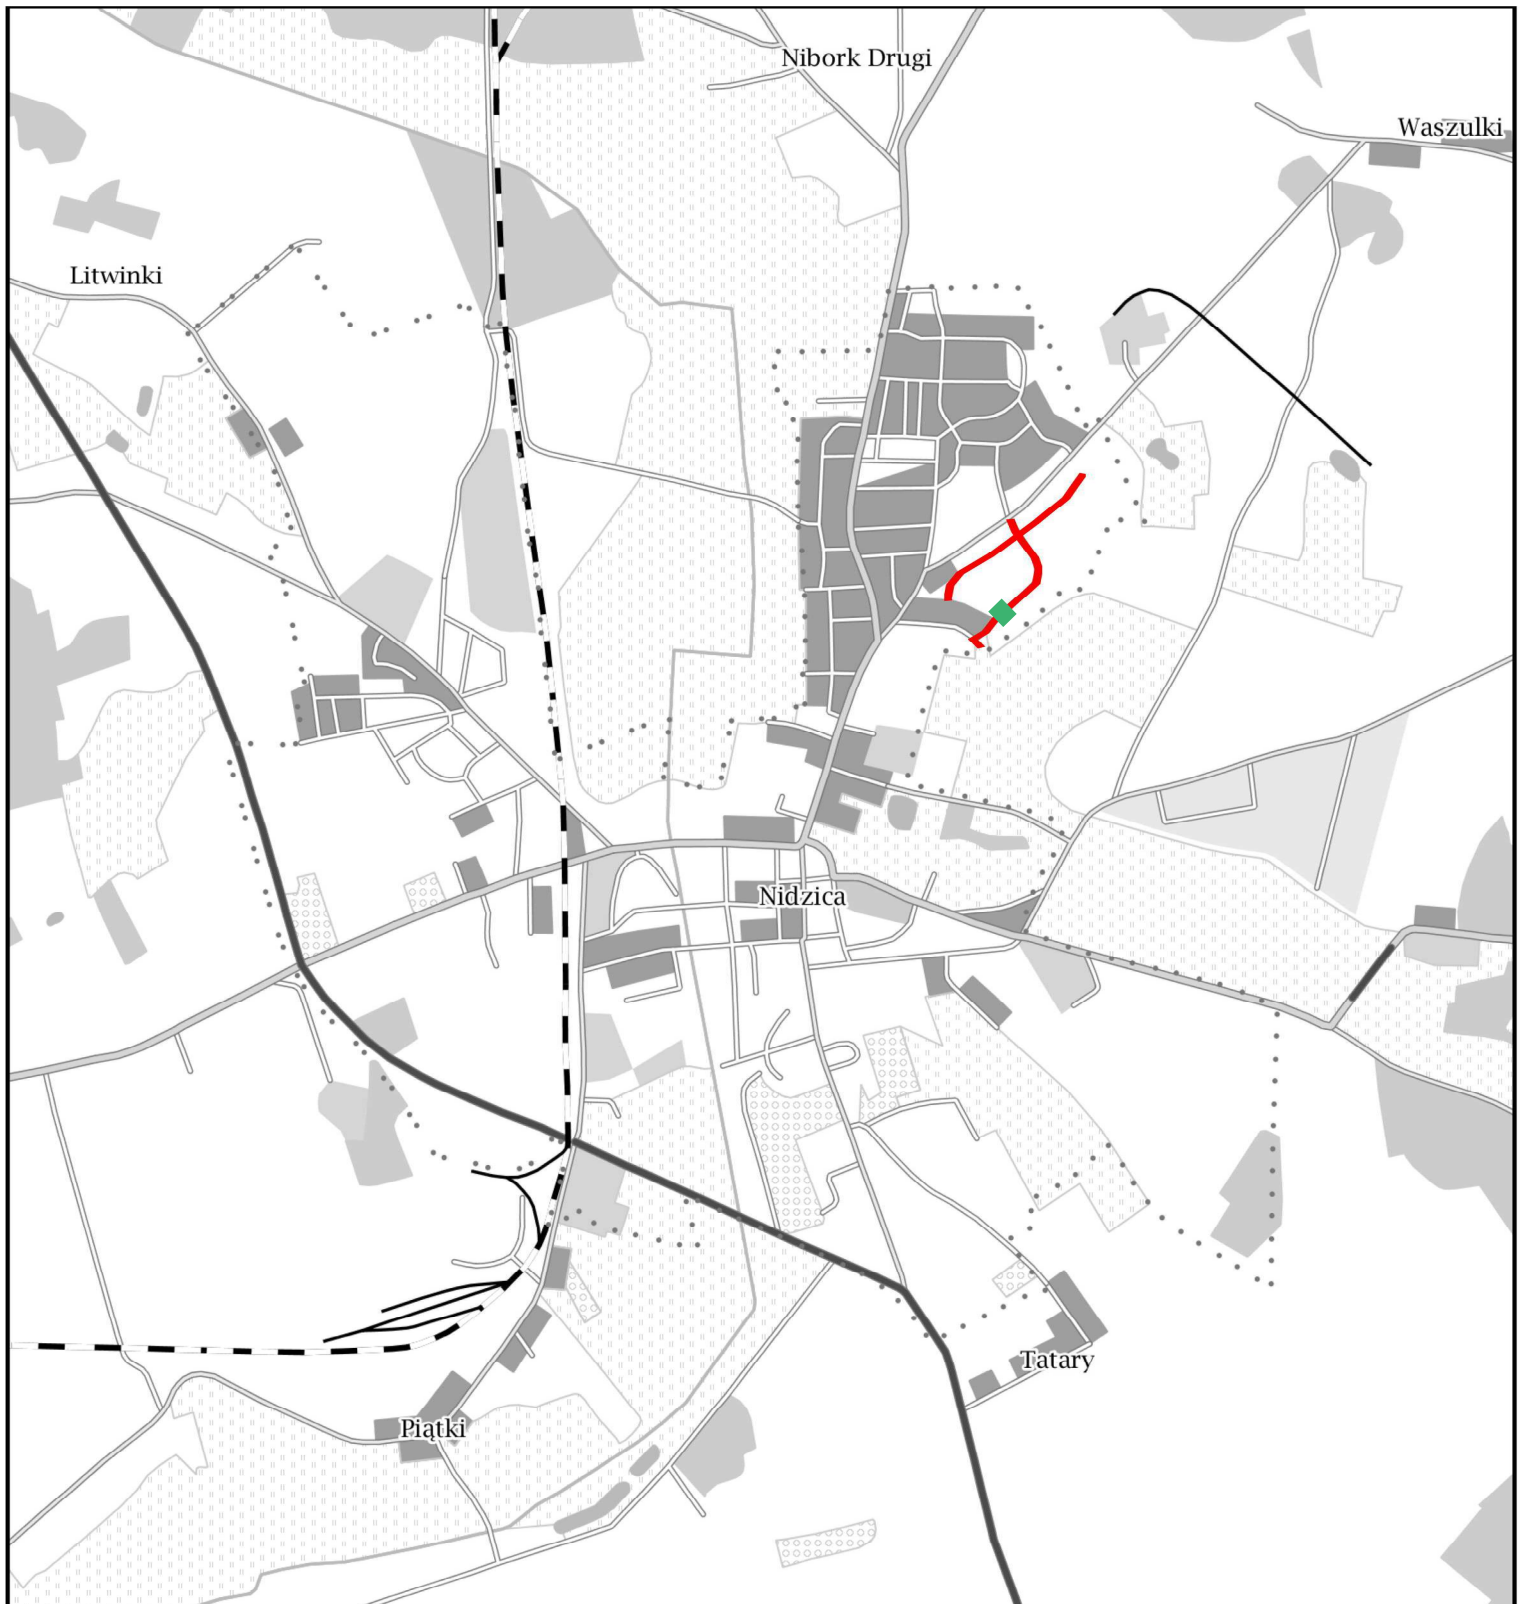



## PLAN ORIENTACYJNY

Skala 1:25000  
0 250 500 m




### Legenda:

-  - projektowana inwestycja
-  - zmiana organizacji

# PROJEKT STAŁEJ ORGANIZACJI RUCHU skala 1:500

ZESTAWIENIE PROJEKTOWANEGO  
OZNAKOWANIA PIONOWEGO

LEGENDA

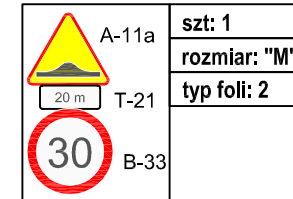


szt: 1  
rozmiar: "M"  
typ folii: 2



- projektowane  
znaki pionowe

U-16  
szt: 1  
dł.: 5,5m

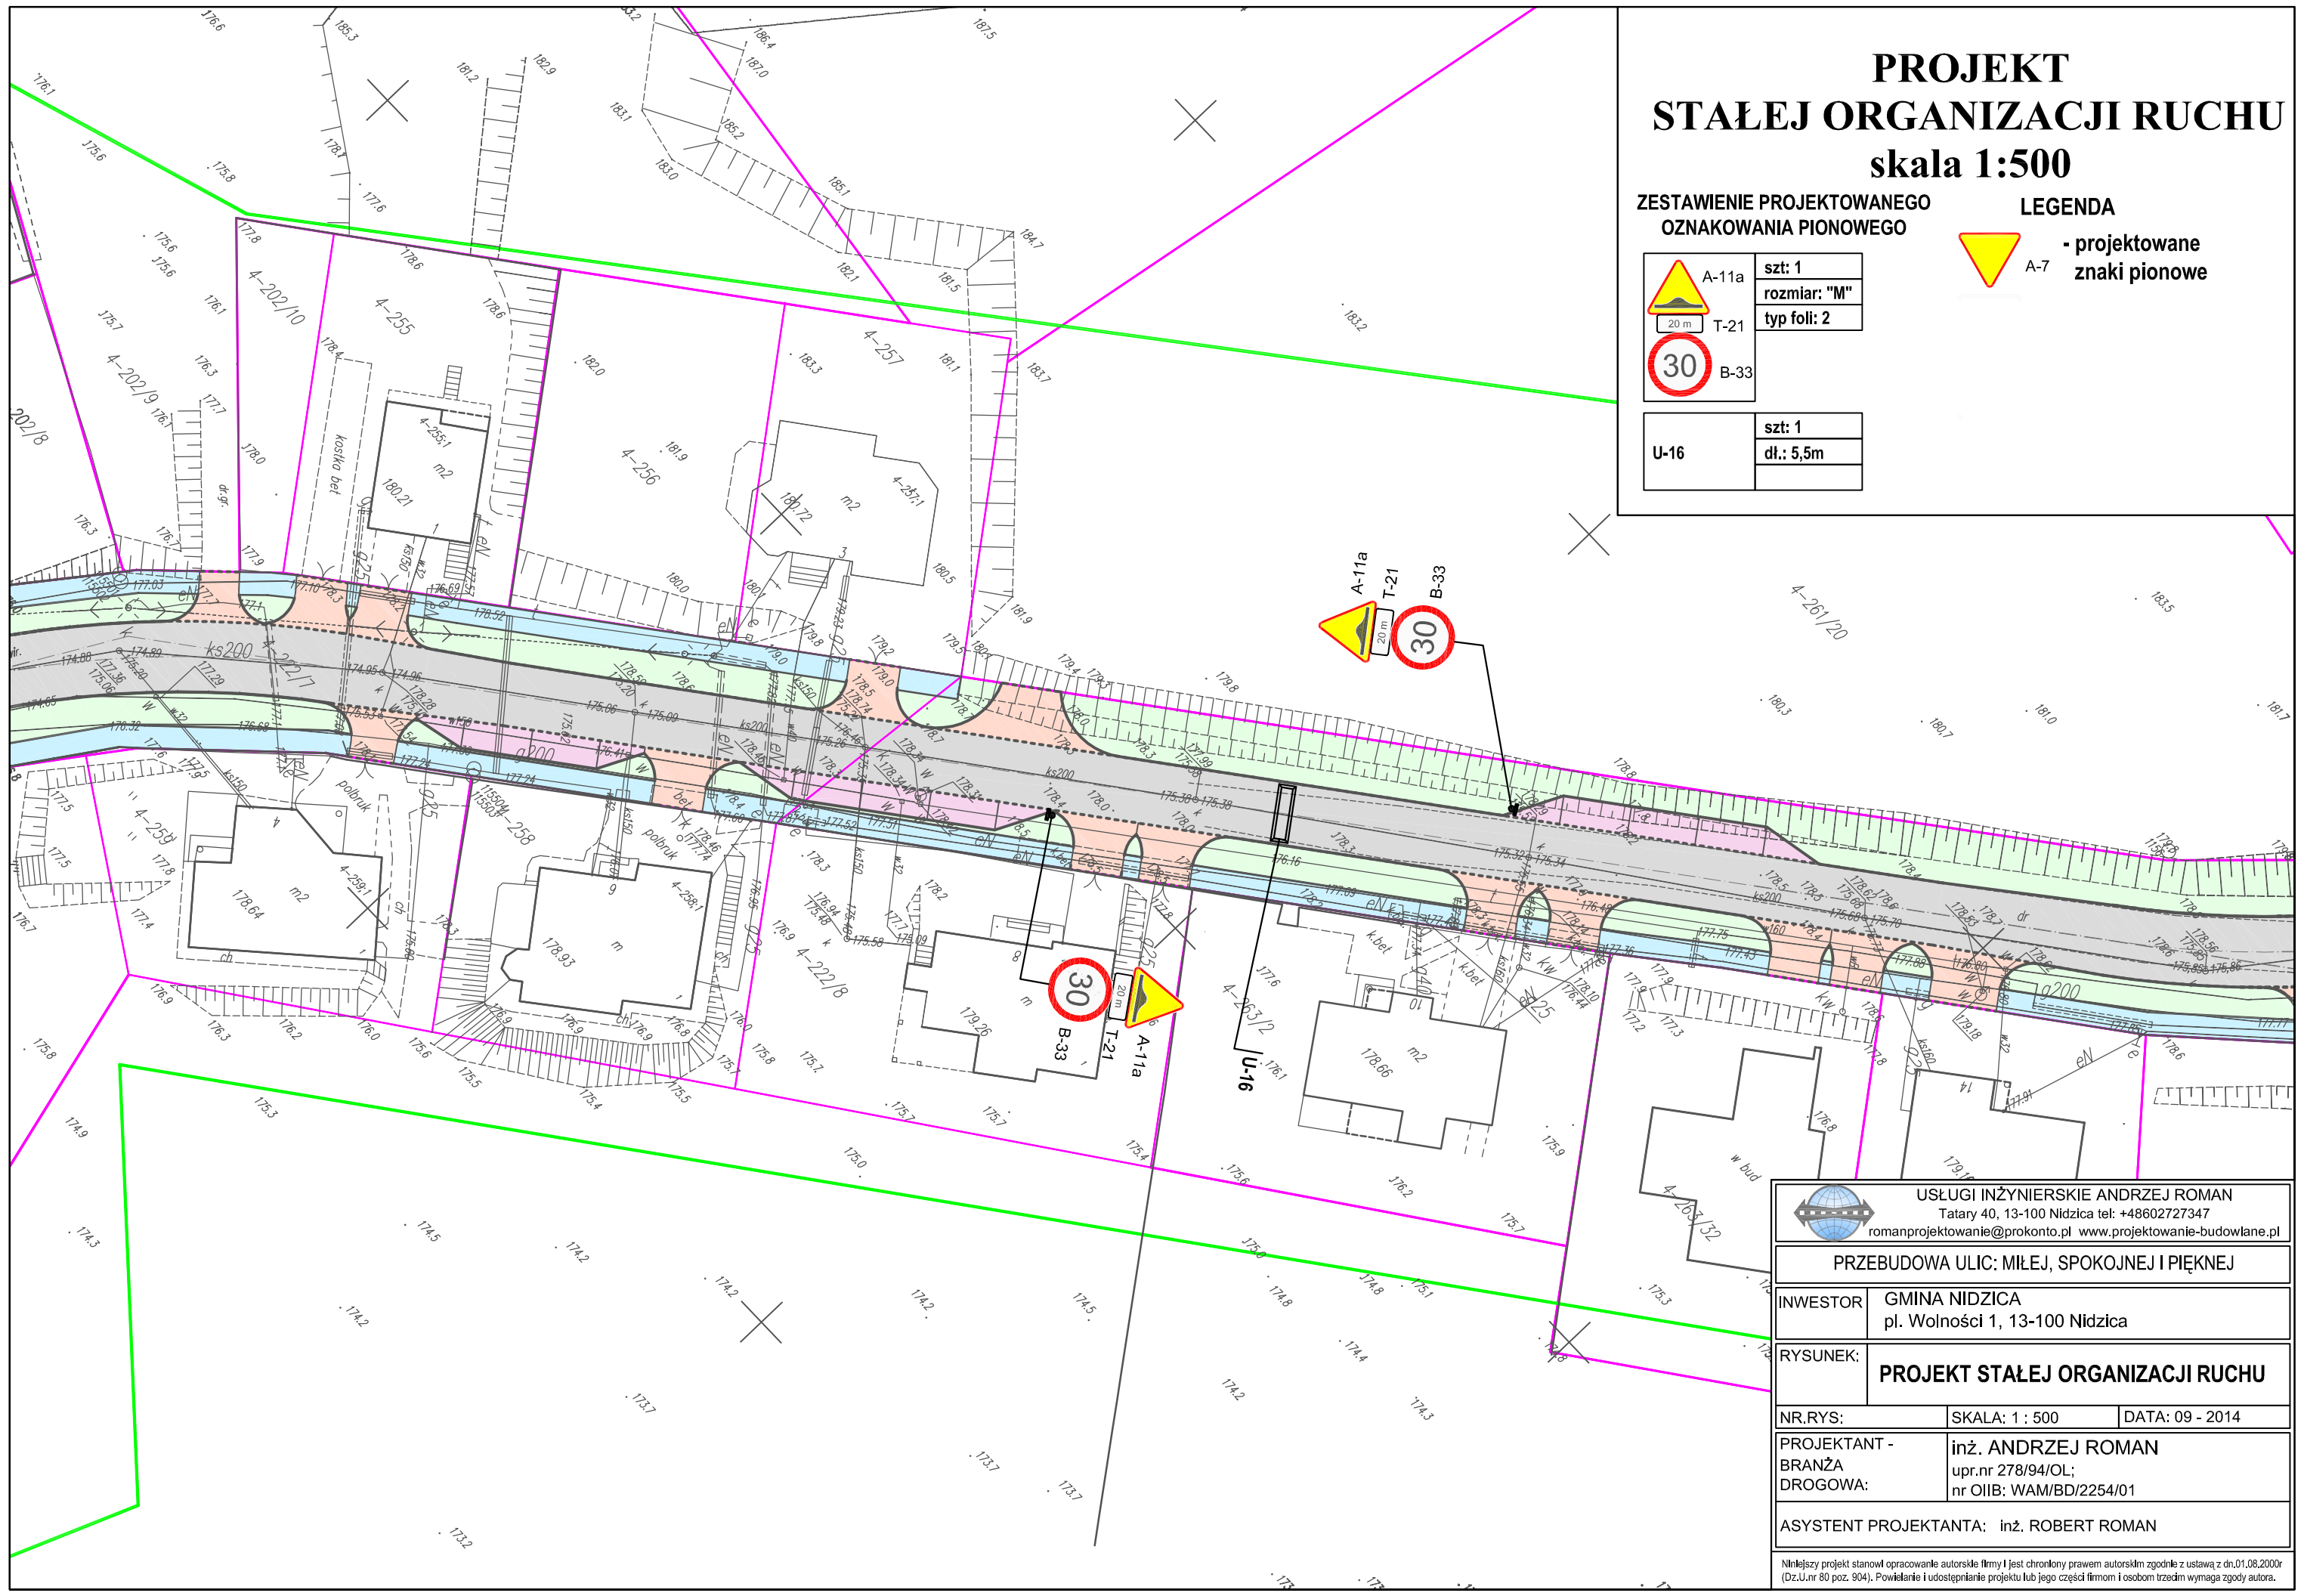

 USŁUGI INŻYNIERSKIE ANDRZEJ ROMAN Tatory 40, 13-100 Nidzica tel: +48602727347 romanprojektowanie@prokonto.pl www.projektowanie-budowlane.pl		
PRZEBUDOWA ULIC: MIŁEJ, SPOKOJNEJ I PIĘKNEJ		
INWESTOR	GMINA NIDZICA pl. Wolności 1, 13-100 Nidzica	
RYSUNEK:	PROJEKT STAŁEJ ORGANIZACJI RUCHU	
NR.RYS:	SKALA: 1 : 500	DATA: 09 - 2014
PROJEKTANT - BRANŻA DROGOWA:	inż. ANDRZEJ ROMAN upr.nr 278/94/OL; nr OIIB: WAM/BD/2254/01	
ASYSTENT PROJEKTANTA: inż. ROBERT ROMAN		
<small>Niniejszy projekt stanowi opracowanie autorskie firmy i jest chroniony prawem autorskim zgodnie z ustawą z dn.01.08.2000r (Dz.U.nr 80 poz. 904). Powielanie i udostępnianie projektu lub jego części firmom i osobom trzecim wymaga zgody autora.</small>		