


Załącznik Nr 1  
do Uchwały Nr XXIX/320/05  
Rady Miejskiej w Między  
z dnia 27 stycznia 2005r

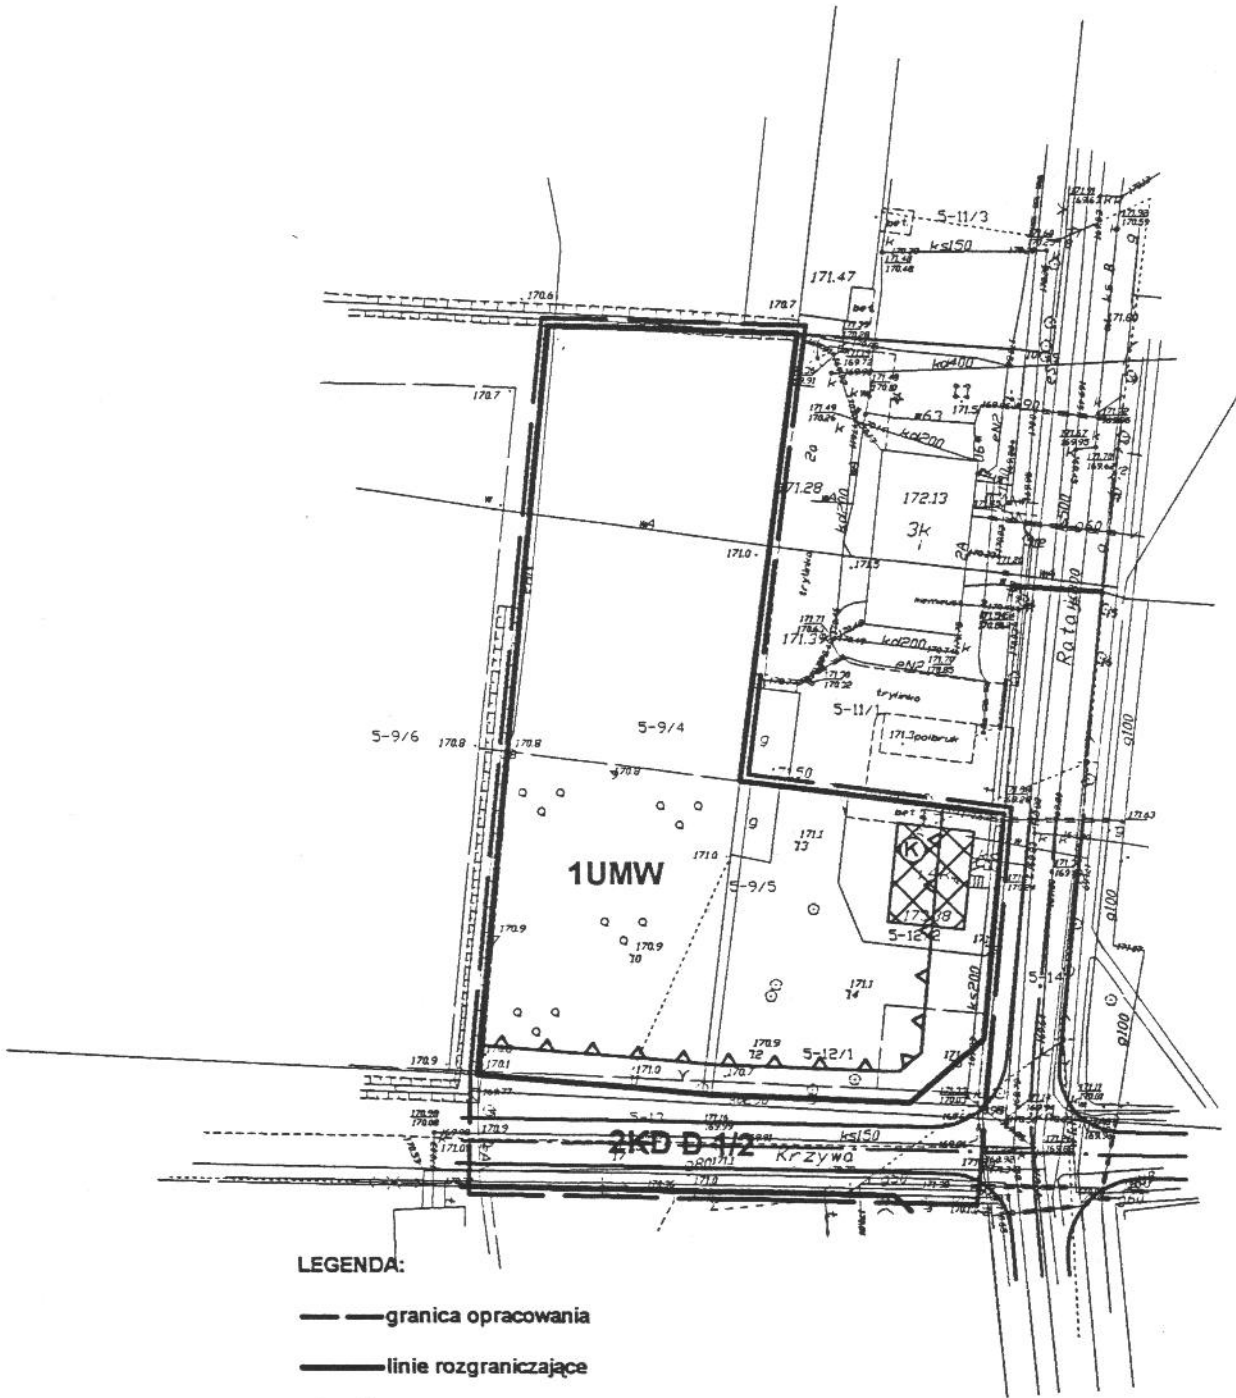

**LEGENDA:**

- granica opracowania
- linie rozgraniczające
- ▲▲ nieprzekraczalna linia zabudowy
- ▣ budynek adaptowany
- Ⓚ budynek figurujący w ewidencji konserwatorskiej
- UMW teren zabudowy usługowej z dopuszczeniem funkcji mieszkaniowej
- KDD ulica publiczna klasy dojazdowej

0m 10m 20m 30m 40m 50m

	zmiana miejscowego planu zagospodarowania przestrzennego terenu zabudowy usługowej w rejonie ulic Rataja i Krzywej w Między skala 1 : 1000	
	główny projektant: mgr inż. arch. Izabella Osowski - Ra Jan opracowanie: Piotr i Aneta Kozłowski	załącznik nr 1 do uchwały Nr Rady Miejskiej w Między z dnia
kierownik dział: Inż. Joanna Kozłowska	Publikacja: Ogłoszenie Urzędowe Województwa Wielkopolskie - Międzyzanie Nr z dnia	