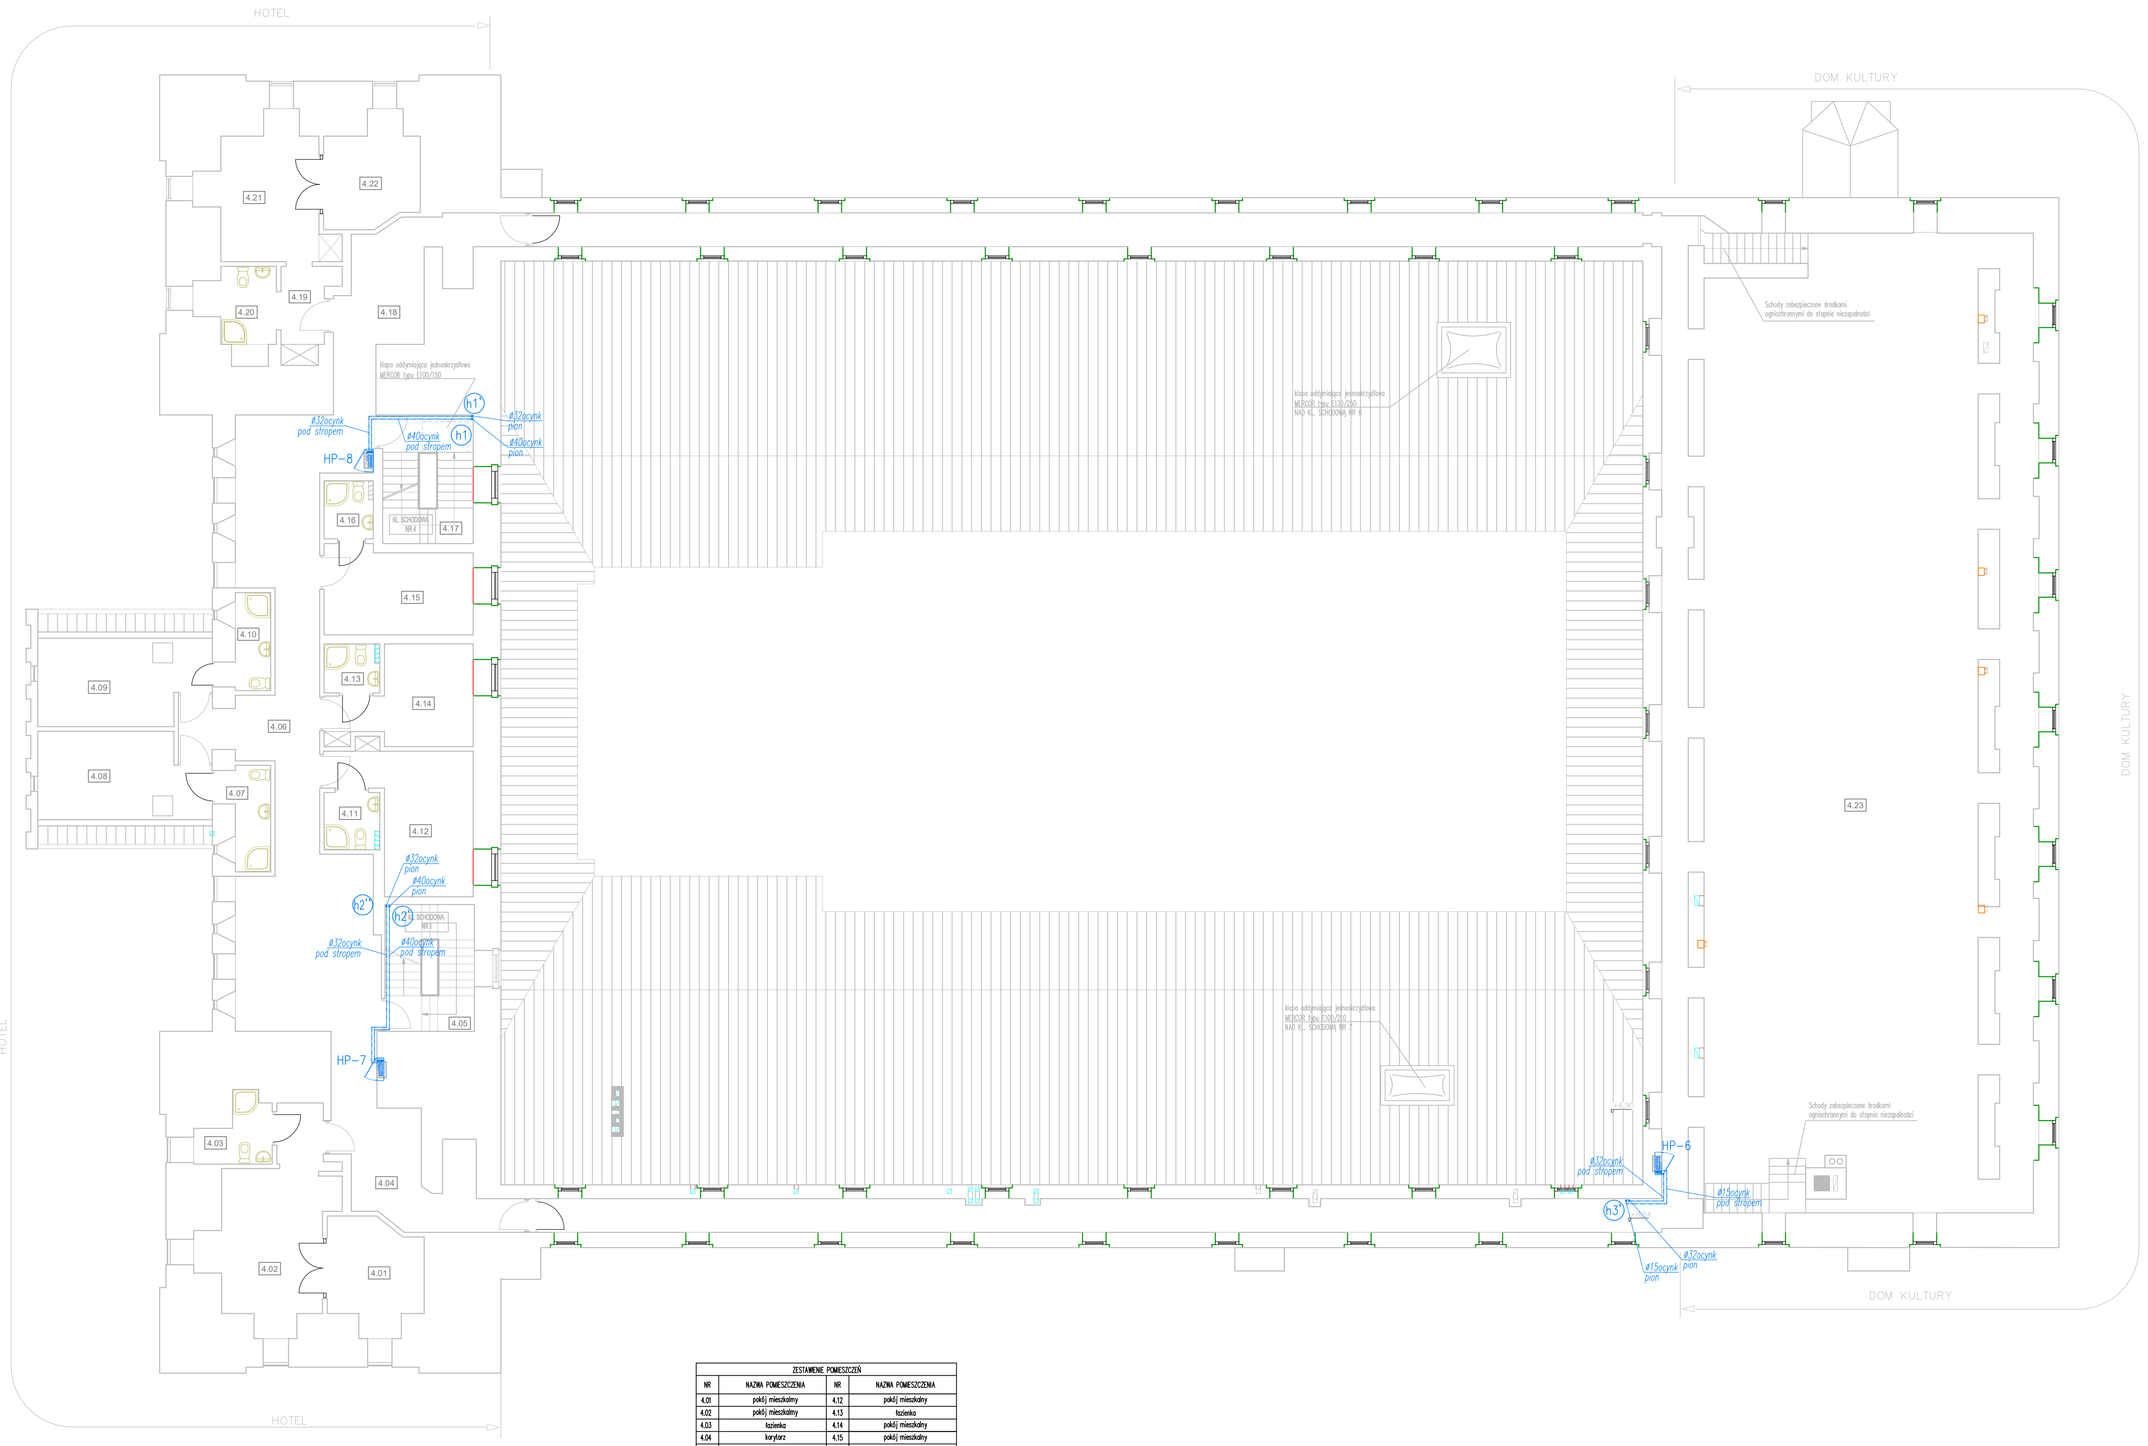

ZESTAWIENIE POMIESZCZEŃ			
NR	NAZWA POMIESZCZENIA	NR	NAZWA POMIESZCZENIA
4.01	pokój mieszkalny	4.12	pokój mieszkalny
4.02	pokój mieszkalny	4.13	łazienka
4.03	łazienka	4.14	pokój mieszkalny
4.04	korytarz	4.15	pokój mieszkalny
4.05	klatka schodowa 1	4.16	łazienka
4.06	korytarz	4.17	klatka schodowa 4
4.07	łazienka	4.18	korytarz
4.08	pokój mieszkalny	4.19	przedpokój
4.09	pokój mieszkalny	4.20	łazienka
4.10	łazienka	4.21	pokój mieszkalny
4.11	łazienka	4.22	pokój mieszkalny
		4.23	sala wystawowa

SCHEMAT SZAFKI HYDRANTOWEJ PODTYNKOWEJ

SCHEMAT SZAFKI HYDRANTOWEJ NATYNKOWEJ

OZNACZENIA

- – proj. instalacja zimnej wody
- – proj. instalacja wody p.poż.
- (hx) – proj. pion wody p.poż.
- HP–x – proj. hydrant wewnętrzny ø25, wąż–30mb półsztywny + gaśnica proszkowa 6kg

grupaYANG

UIW3 USŁUGI INŻYNIERSKIE W BUDOWNICTWIE SEBASTIAN SZAKIEL

INSTALACJE SANITARNE

CAD Bis. Biuro Projektowe

ul. Kopernikanska 3/20, 80-350 Gdańsk
tel. +48 58 473 47 80, fax +48 58 473 46 90
www.cadbis.eu, e-mail: cadbis_bis@onet.eu

PROJEKT: "PEŁNOŚĆ ZNAKU W NIEDZICY", OBEJMUJĄCY WYKONANIE ZABEZPIECZEŃ PRZECIWPOŻAROWYCH BUDYNKU ZAMKU PIASTOWSKIEGO W NIEDZICY

OBIEKT: BUDYNEK ZAMEK W NIEDZICY

ADRES OBIEKTU: 13–100 NIDZICA, UL. ZAMKOWA 2
dz. ewid. nr 6-10/18

ZAMEK NIEDZICA

INWESTOR: 13–100 NIDZICA, UL. PLAC WOLNOŚCI 1

RODZAJ PROJEKTU: PROJEKT BUDOWLANY	NR ZLECENIA: –	BRANŻA: SANITARNA
DATA: SIERPIEŃ 2014	FORMAT:	SKALA: 1:100	NR RYSUNKU: SHH–005

NAZWA RYSUNKU: RZUT III PIĘTRA– WEWNĘTRZNA INSTALACJA WODY P.POŻ.

PROJEKTOWAŁ: tech. (ucznia) Przemysław Szakiel, nr zw. uprawnień: 475/88	PODPIS:
SPRAWDZIŁ:	PODPIS:
OPRACOWAŁ: inż. Jacek Wojtkiewski	PODPIS:

PROJEKT KONSORCJUMY: "S.M", "MUKA STUDIO", "UIW3"

Wszelkie prawa autorskie do niniejszego opracowania zastrzeżone. Bez zgody autora opracowania zabrania się jego kopiowania, powielania w całości lub w części oraz udostępniania osobom trzecim. Ustawa z dnia 4 lutego 1994r. o prawie autorskim i prawach pokrewnych (Dz.U. Nr 24, Poz. 83 z 1994r.).