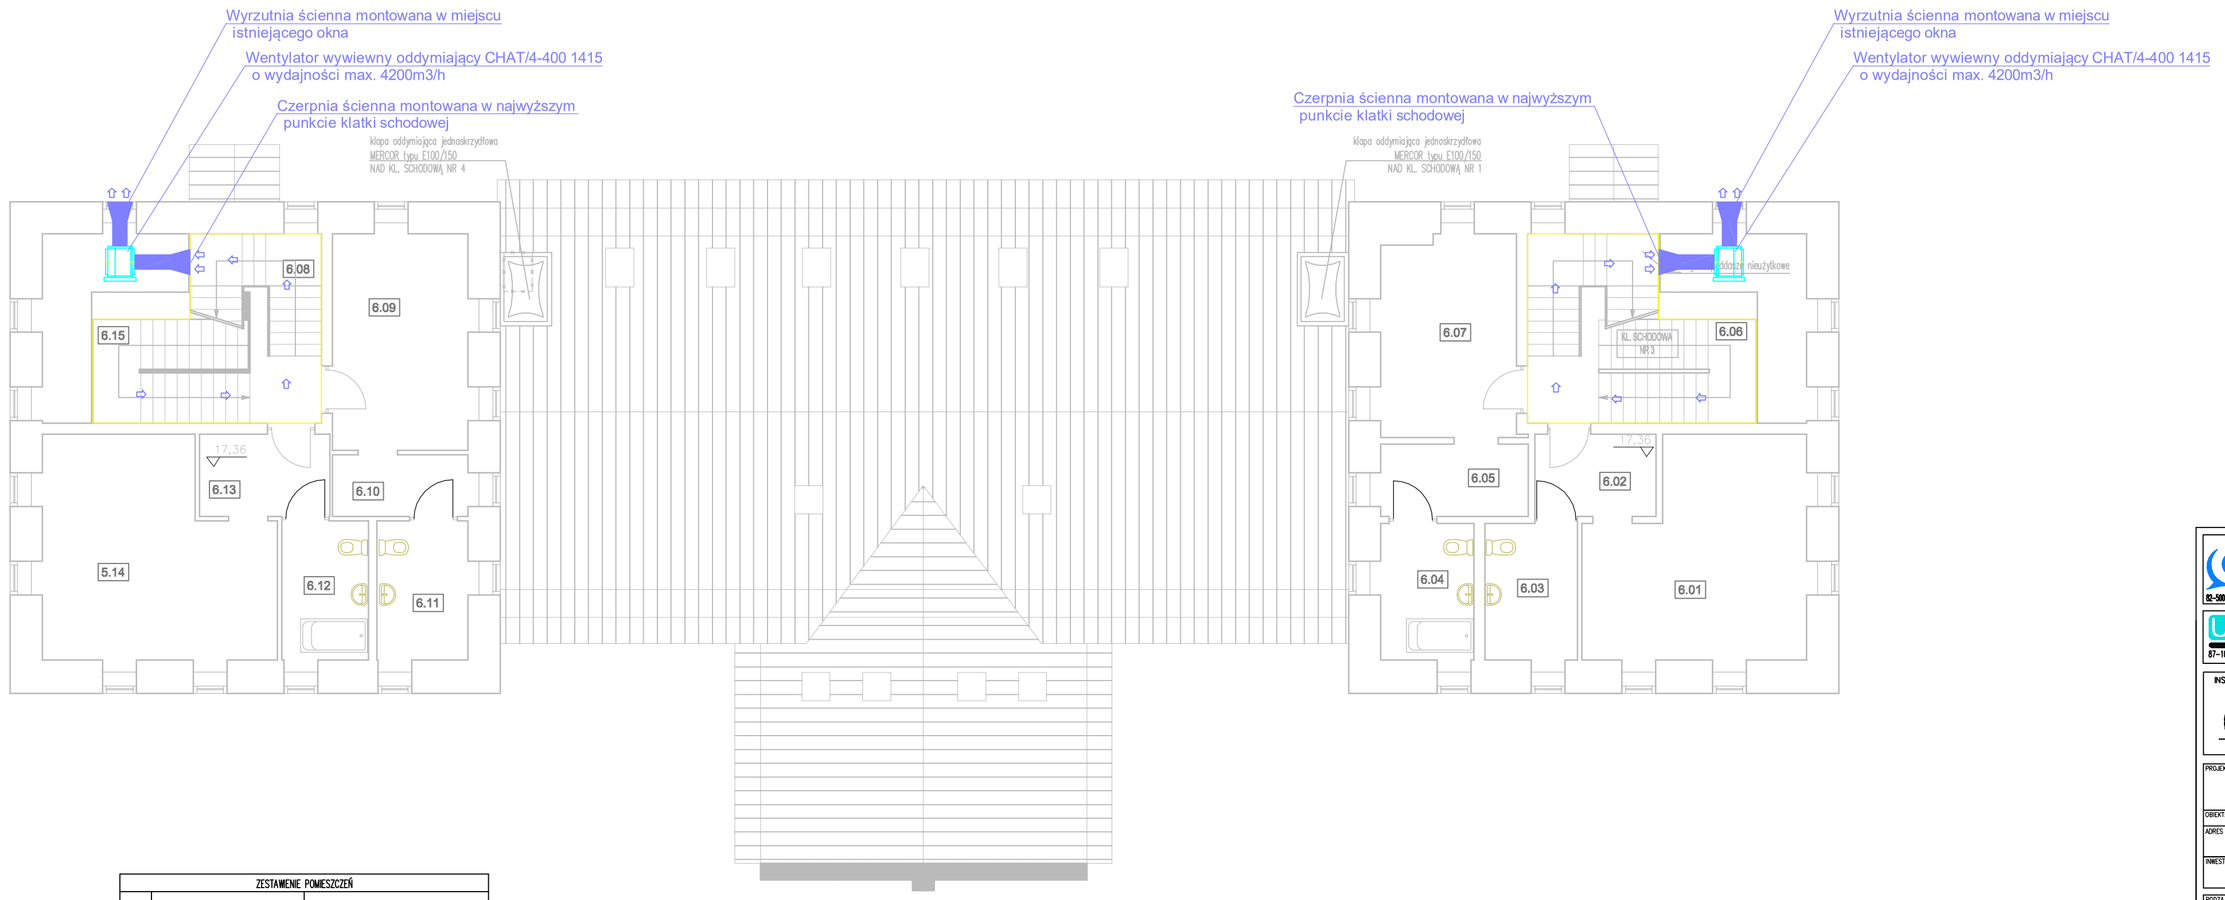

ZESTAWIENIE POMIESZCZEŃ			
NR	NAZWA POMIESZCZENIA		
6.01	pokój mieszkalny	6.09	pokój mieszkalny
6.02	przedpokój	6.10	przedpokój
6.03	łazienka	6.11	łazienka
6.04	łazienka	6.12	łazienka
6.05	przedpokój	6.13	przedpokój
6.06	klatka schodowa 3	6.14	pokój mieszkalny
6.07	pokój mieszkalny	6.15	klatka schodowa 2
6.08	klatka schodowa 2	6.16	łazienka

grupaYANG
82-500 Kętrzyn, ul. Tarnińska 21C/2 Polska tel/fax: +48 55 240 82 36 www.grupayang.pl e-mail: pracownia@grupayang.pl
UIWB USŁUGI INŻYNIERSKIE W BUDOWNICTWIE SEBASTIAN SZAKIEL
87-100 Toruń, ul. Szczepna 1A Polska tel/fax: 695 563 787 e-mail: uiwb.ss@gmail.com
INSTALACJE SANITARNE:
CAD Bis Biuro Projektowe
Jacek Wojtakowski
ul. Wawrzyńskiego 2/34, 86-300 Grudziądz
tel. +48 56 475 47 65, fax: +48 56 475 46 90
www.cadbis.eu, e-mail: cadbiz_bis@onet.eu

PROJEKT: "REMONT ZAMKU W NIDZICY", OBEJMUJĄCY WYKONANIE ZABEZPIECZEŃ PRZECIWPOŻAROWYCH BUDYNKU ZAMKU POŁOŻONEGO W NIDZICY

OBIEKT: BUDYNEK ZAMEK W NIDZICY

ADRES OBIEKTU: 13-100 NIDZICA, UL. ZAMKOWA 2
dz. ewid. nr 6-10/10

INWESTOR: GMINA NIDZICA
13-100 NIDZICA, UL. PLAC WOLNOŚCI 1

RODZAJ PROJEKTU:	NR ZLECENIA:		BRANŻA:
PROJEKT BUDOWLANY	-		SANITARNA
DATA: SIERPIEŃ 2014	FORMAT:	SKALA: 1:100	NR RYSUNKU: SW-08

NAZWA RYSUNKU: RZUT V PIĘTRA- WENTYLACJA ODDYMIAJĄCA

PROJEKTOWAŁ: tech. Leszek Poznański nr ew. uprawnień: 475/88 — PODPIS:

SPRAWDZIŁ: — PODPIS:

OPRACOWAŁ: inż. Jacek Wojtakowski — PODPIS:

PROJEKT KONSORCYJNY: "3JM", "MUKA STUDIO", "UIWB"

Niniejszy plan zabezpieczony Wdrożony wzorem jest własnością firmy UIW S.S.C. Przedmiotowy wzór użytkowy, rozpowszechnianie, kopiowanie w całości lub częściej bez zgody firmy UIW S.S.C. jest kwalifikowane jako naruszenie Prawa autorskiego Szczegółów 29 ust. 83 z 1994 r.