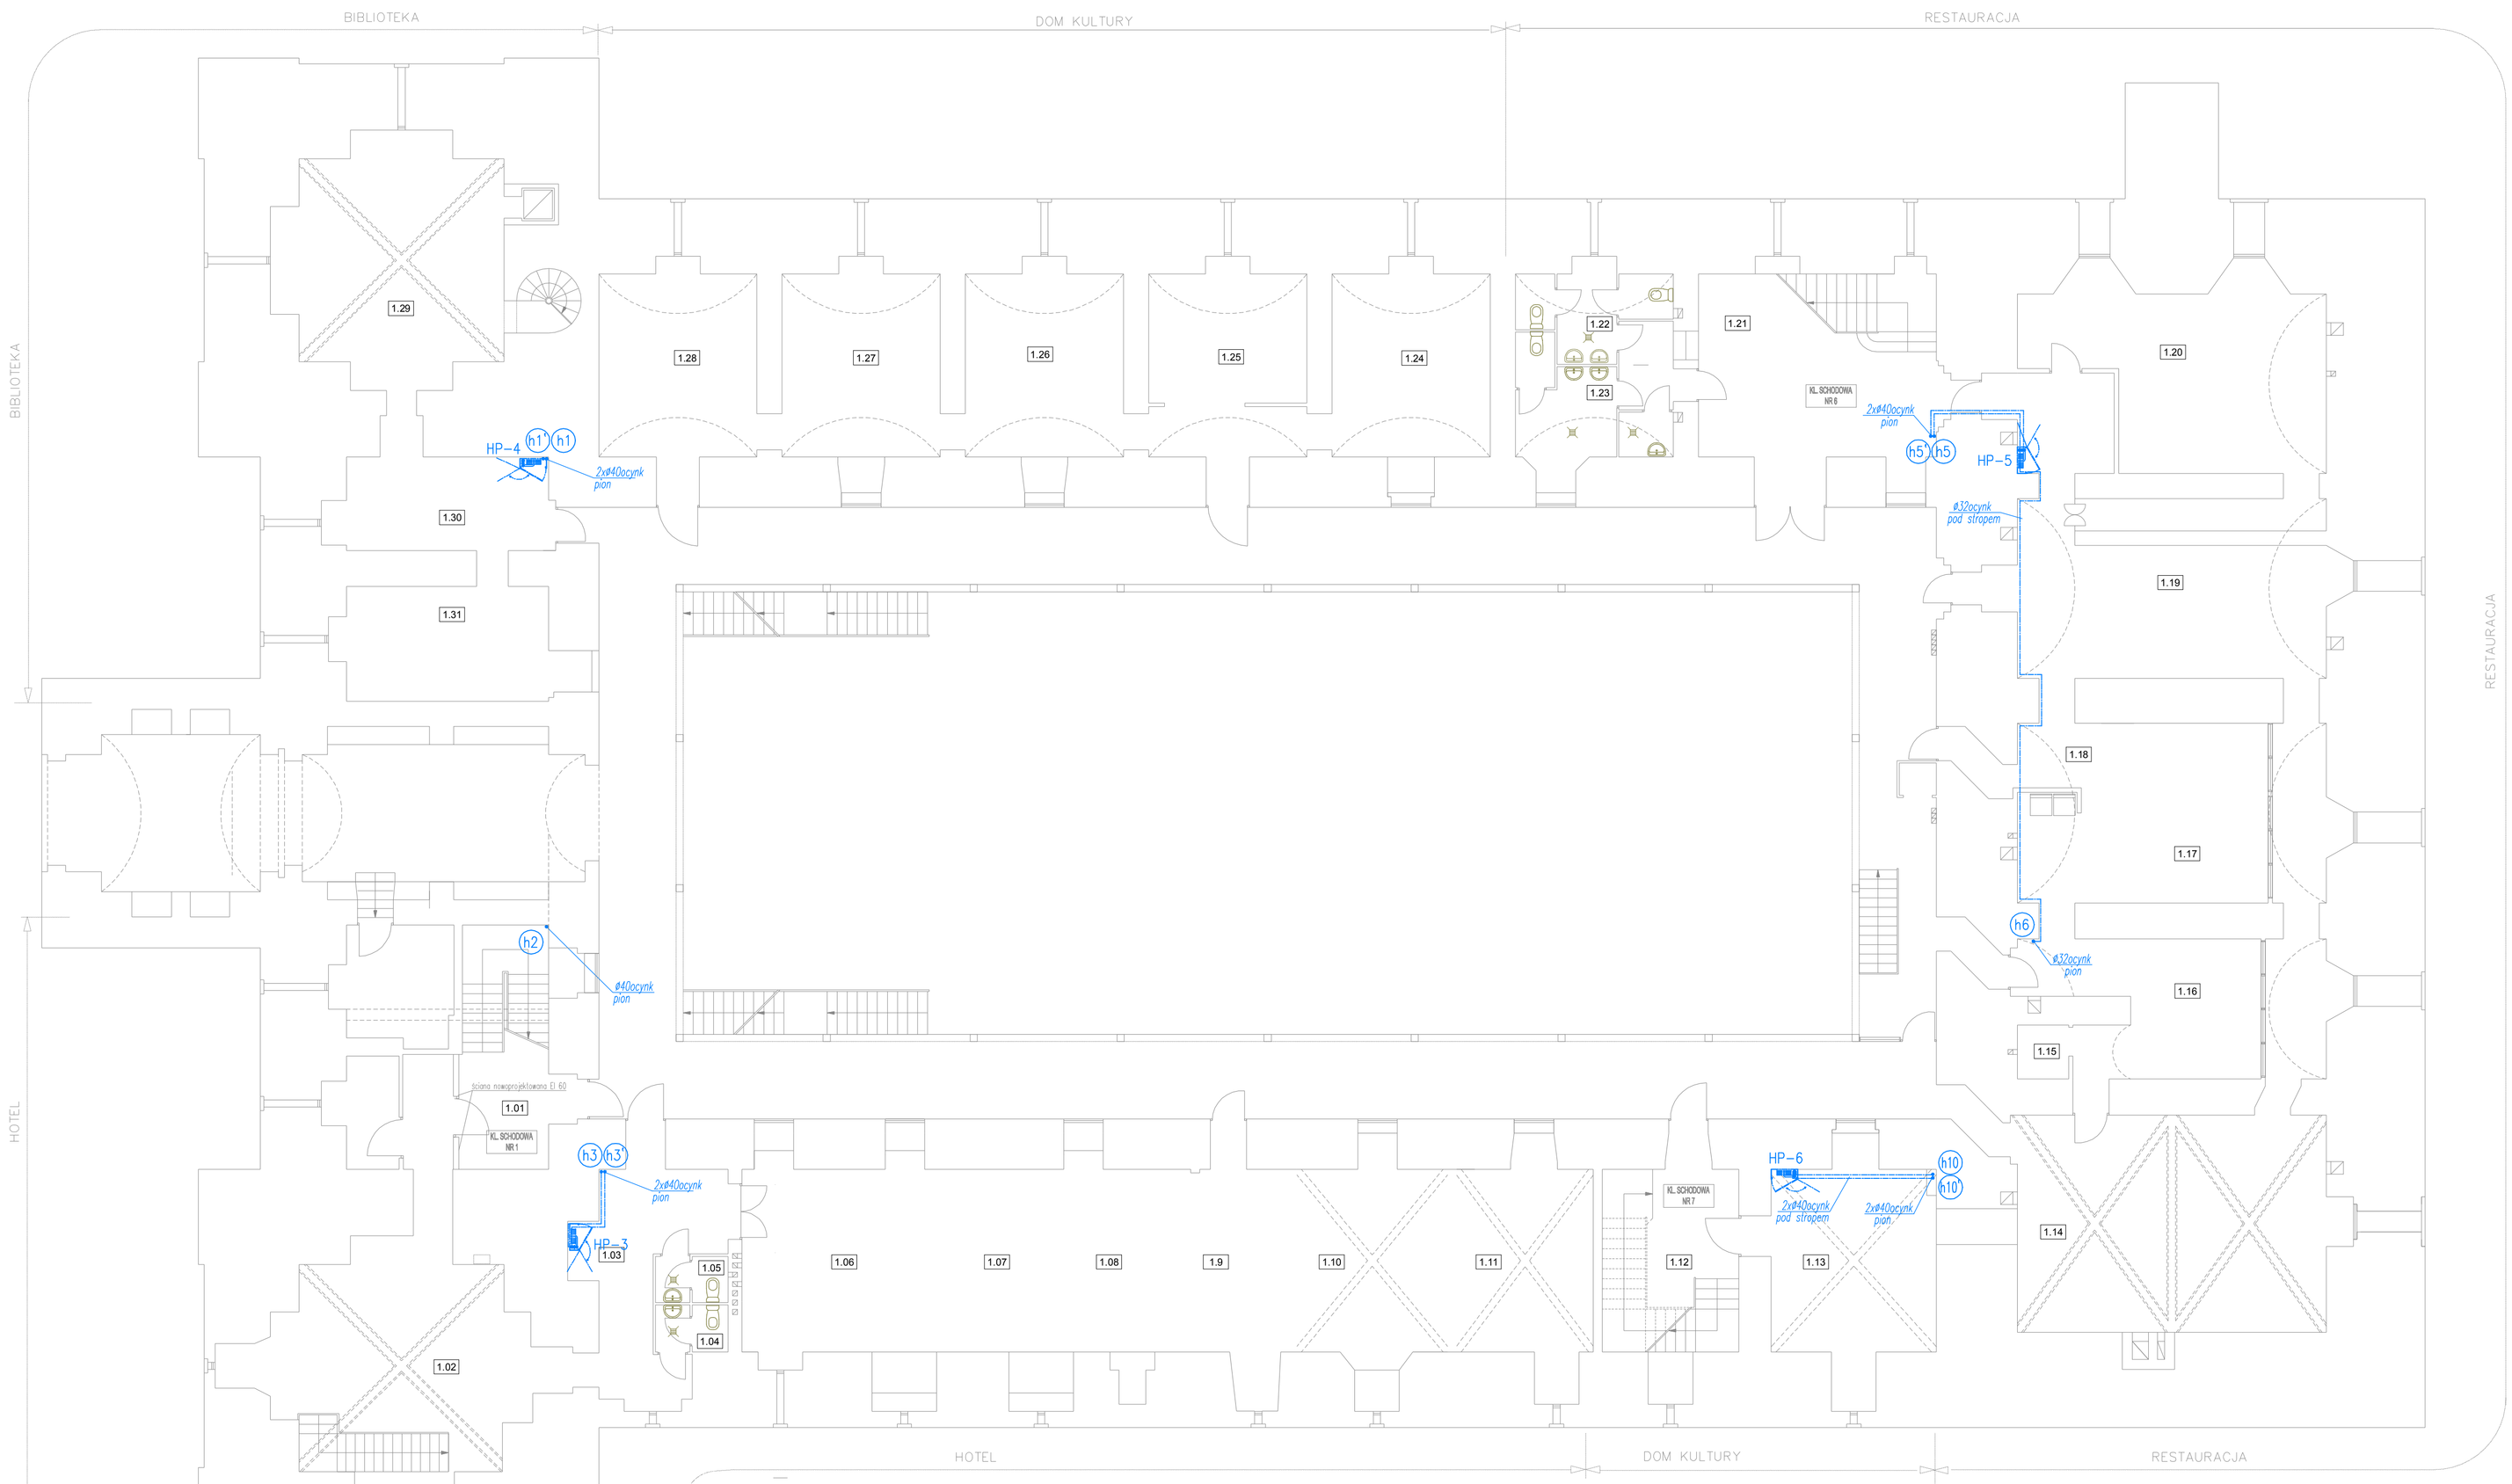

	ZESTAWIENIE POMIESZCZEŃ		
NR	NAZWA POMIESZCZENIA	NR	NAZWA POMIESZCZENIA
1.01	hall + klatka schodowa nr 1	1.16	sala konsumentów
1.02	recepcja	1.17	sala konsumentów
1.03	WC	1.18	---
1.04	WC	1.19	bar
1.05	sala konferencyjna	1.20	zaplecze
1.06	sala konferencyjna	1.21	klatka schodowa nr 6
1.07	sala konferencyjna	1.22	WC
1.08	sala konferencyjna	1.23	WC
1.09	sala konferencyjna	1.24	muzeum
1.10	sala konferencyjna	1.25	muzeum
1.11	sala konferencyjna	1.26	muzeum
1.12	klatka schodowa nr 7	1.27	muzeum
1.13	pracownia	1.28	muzeum
1.14	sala konsumentów	1.29	czytelnia
1.15	spiżarnia	1.30	czytelnia
		1.31	czytelnia

SCHEMAT SZAFKI HYDRANTOWEJ PODTYNKOWEJ

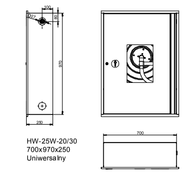

SCHEMAT SZAFKI HYDRANTOWEJ NATYNKOWEJ

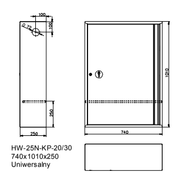

OZNACZENIA

- ——— – proj. instalacja zimnej wody
- - - - - – proj. instalacja wody p.poż.
- (hx) – proj. pion wody p.poż.
- HP-x – proj. hydrant wewnętrzny ø25, wąż-30mb półsztywny + gaśnica proszkowa 6kg

grupaYANG
87-100 Kwiejce, ul. Toruńska 29/27 Polska tel/fax: +48 56 66 42 38 www.grupayang.pl e-mail: pracownia@grupayang.pl

UIW3 USŁUGI INŻYNIERSKIE W BUDOWNICTWIE SEBASTIAN SZAKIEL
87-100 Toruń, ul. Szczepna 1A Polska tel/fax: 695 563 787 e-mail: uiw3.pl@gmail.com

INSTALACJE SANITARNE:
CAD Bis Biuro Projektowe
Jacek Włodarowski
ul. Wańkowicza 22/4, 86-300 Grudziądz
tel. +48 56 473 47 65, fax +48 56 473 46 90
www.cadbis.eu, e-mail: cadbis_2m@o2.net.eu

PROJEKT: "REMONT ZAMKU W NIDZICY", OBEJMUJĄCY WYKONANIE ZABEZPIECZEŃ PRZECIWPOŻAROWYCH BUDYNKU ZAMKU POKRZYŻACKIEGO W NIDZICY

OBIEKT: BUDYNEK ZAMEK W NIDZICY

ADRES OBIEKTU: 13-100 NIDZICA, UL. ZAMKOWA 2
dz. ewid. nr 4-35/10

INWESTOR: GMINA NIDZICA
13-100 NIDZICA, UL. PLAC WOLNOŚCI 1

RODZAJ PROJEKTU:	NR ZLECENIA:	BRANŻA:
PROJEKT BUDOWLANY	–	SANITARNA

DATA:	FORMAT:	SKALA:	NR RYSUNKU:
SIERPIEŃ 2014		1:100	SW-02

NAZWA RYSUNKU: RZUT PARTERU- WEWNĘTRZNA INSTALACJA WODY P.POŻ.

PROJEKTOWAŁ:	PODPIS:
tech. Leszek Pszenicki nr ew. uprawnień: 475/88	
SPRAWDZIŁ:	PODPIS:
OPRACOWAŁ:	PODPIS:
inż. Jacek Wojtakowski	

PROJEKT KONSORCYUNY: "SJM", "MUKA STUDIO", "UIW3"

Wszelkie prawa autorskie. Niniejszy rysunek jest chroniony UKR 1133. Przedmiotowe prawa autorskie, wykorzystanie w całości lub części bez zgody UKR 1133 jest karalne (ustawa o prawie autorskim i prawach pokrewnych Dz.U.94.24.83 z 1994r.).