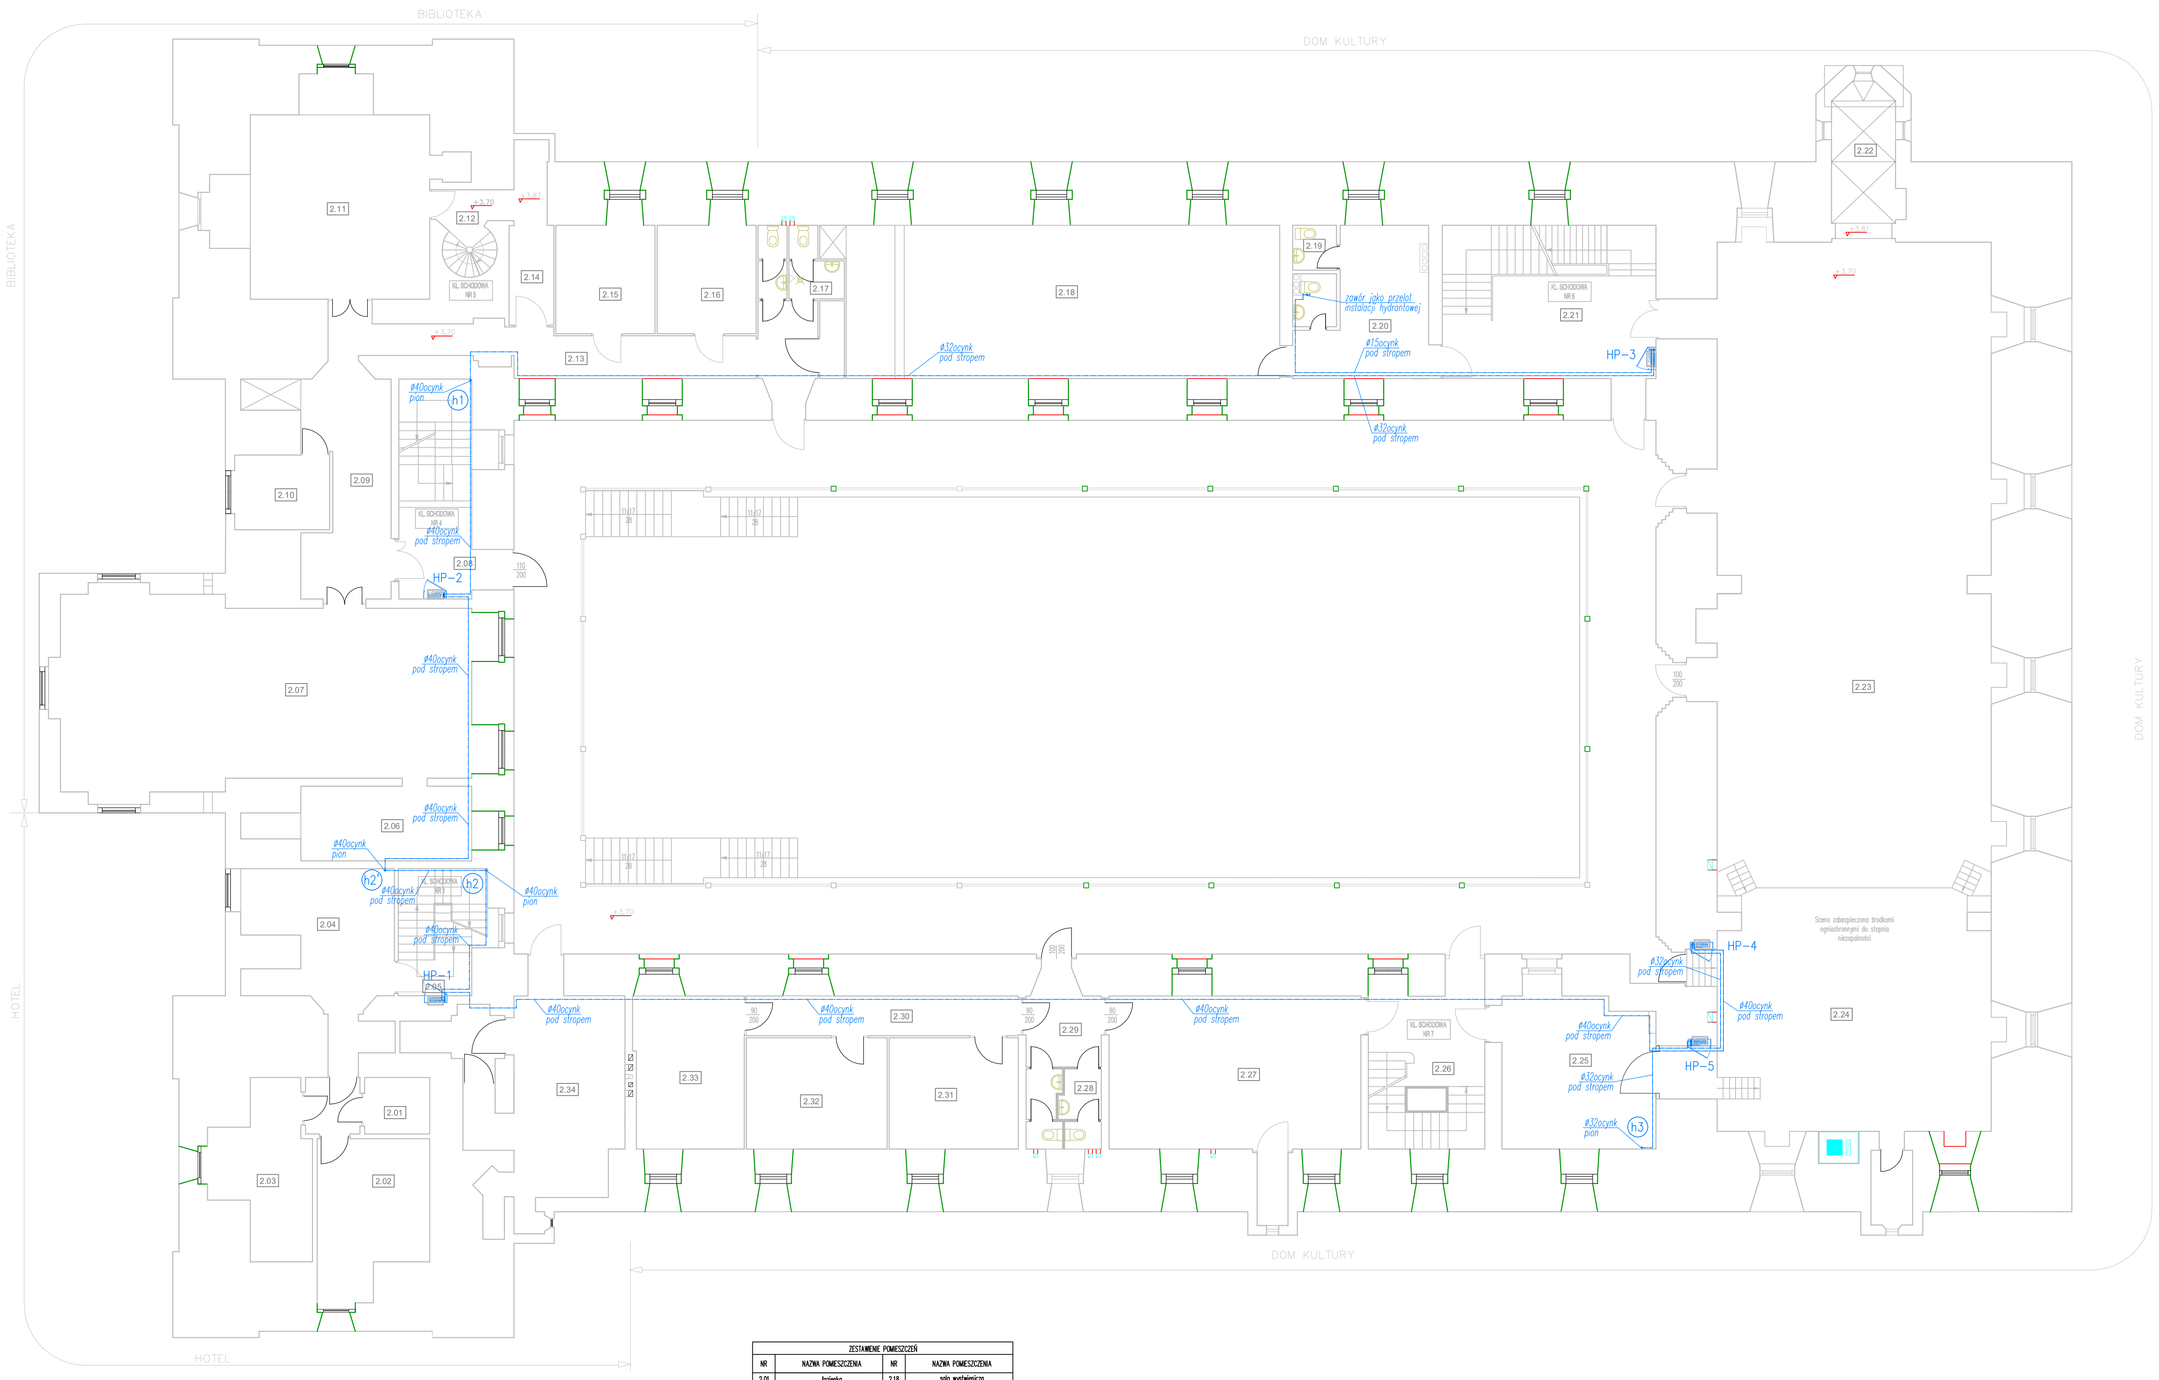

SCHEMAT SZAFKI HYDRANTOWEJ PODTYNKOWEJ

SCHEMAT SZAFKI HYDRANTOWEJ NATYNKOWEJ

OZNACZENIA

- proj. instalacja zimnej wody
- proj. instalacja wody p.poż.
- (hx) – proj. pion wody p.poż.
- HP–x – proj. hydrant wewnętrzny ø25, wąż–30mb półsztywny + gaśnica proszkowa 6kg

ZESTAWIENIE POMIESZCZEŃ			
NR	NAZWA POMIESZCZENIA	NR	NAZWA POMIESZCZENIA
2.01	łazienka	2.18	sala wielofunkcyjna
2.02	pokój nauczyciela	2.19	WC
2.03	pokój nauczyciela	2.20	szatnia
2.04	hall	2.21	klatka schodowa nr 6
2.05	klatka schodowa nr 1	2.22	----
2.06	biblioteka	2.23	sala rycerska
2.07	biblioteka	2.24	scena
2.08	klatka schodowa nr 4	2.25	przebieralnia
2.09	korytarz	2.26	klatka schodowa nr 7
2.10	pokój biurowy	2.27	pokój biurowy
2.11	biblioteka	2.28	WC
2.12	klatka schodowa nr 5	2.29	korytarz
2.13	korytarz	2.30	korytarz
2.14	korytarz	2.31	pokój biurowy
2.15	pokój biurowy	2.32	pokój biurowy
2.16	pokój biurowy	2.33	pokój biurowy
2.17	łazienka	2.34	pokój biurowy

grupaYANG

ul. Bł. Bolesława, w Jasinie 19/21 Pułtusk tel/fax: +48 23 692 23 fax: +48 23 692 23 e-mail: grupayang@ e-mail: przemek@grupayang.pl

UIW3 USŁUGI INŻYNIERSKIE W BUDOWNICTWIE SEBASTIAN SZAKIEL

87-100 Toruń, ul. Szczytna 8c Polska tel/fax: 605 500 787 e-mail: ziel.sz@gmail.com

INSTALACJE SANITARNE:

CAD Bis. Biuro Projektowe
CAD Bis Biuro Projektowe
Jacek Wróblewski
ul. Wandalinów 2/34, 86-300 Grudziądz
tel. +48 56 415 47 40, fax: +48 56 415 49 40
www.cadbis.eu, e-mail: sekr@cad-bis.eu

PROJEKT: "REMONT ZABUDU W NIEDICY", OBEJMUJĄCY WYKONANIE ZABEZPIECZEŃ PRZECIWPOŻAROWYCH BUDYNKU ZABUDOWY POŁĄCZONEGO W NIEDICY

OBIEKT: BUDYNEK ZABUDY W NIEDICY

ADRES OBIEKTU: 13–100 NIDZICA, UL. ZAMKOWA 2
dz. ewid. nr 6-6/2-16

INWESTOR: GMINA NIDZICA
13–100 NIDZICA, UL. PLAC WOLNOŚCI 1

RODZAJ PROJEKTU: PROJEKT BUDOWLANY	NR ZLECENIA: –	BRANŻA: SANITARNA	
DATA: SIERPIEŃ 2014	STADIUM:	SKALA: 1:100	NR RYSUNKU: SW–03

NAZWA RYSUNKU: RZUT I PIĘTRA– WEWNĘTRZNA INSTALACJA WODY P.POŻ.

PROJEKTOWAŁ: tech. Leszek Rymarski nr ew. uprawnień: 475/92	PODPIS:
SPRAWDZIŁ:	PODPIS:
SPRAWDZIŁ: Rzł. Jacek Wróblewski	PODPIS:

PROJEKT KONSORCJUM: "JJM", "MUKA STUDIO", "UIW3"

Projekt budowlany nie może być powielany i udostępniany osobom trzecim bez pisemnej zgody jego autora. Projekt jest własnością firmy CAD Bis Biuro Projektowe Jacek Wróblewski