RZUT PIWNICY

SKALA 1:100

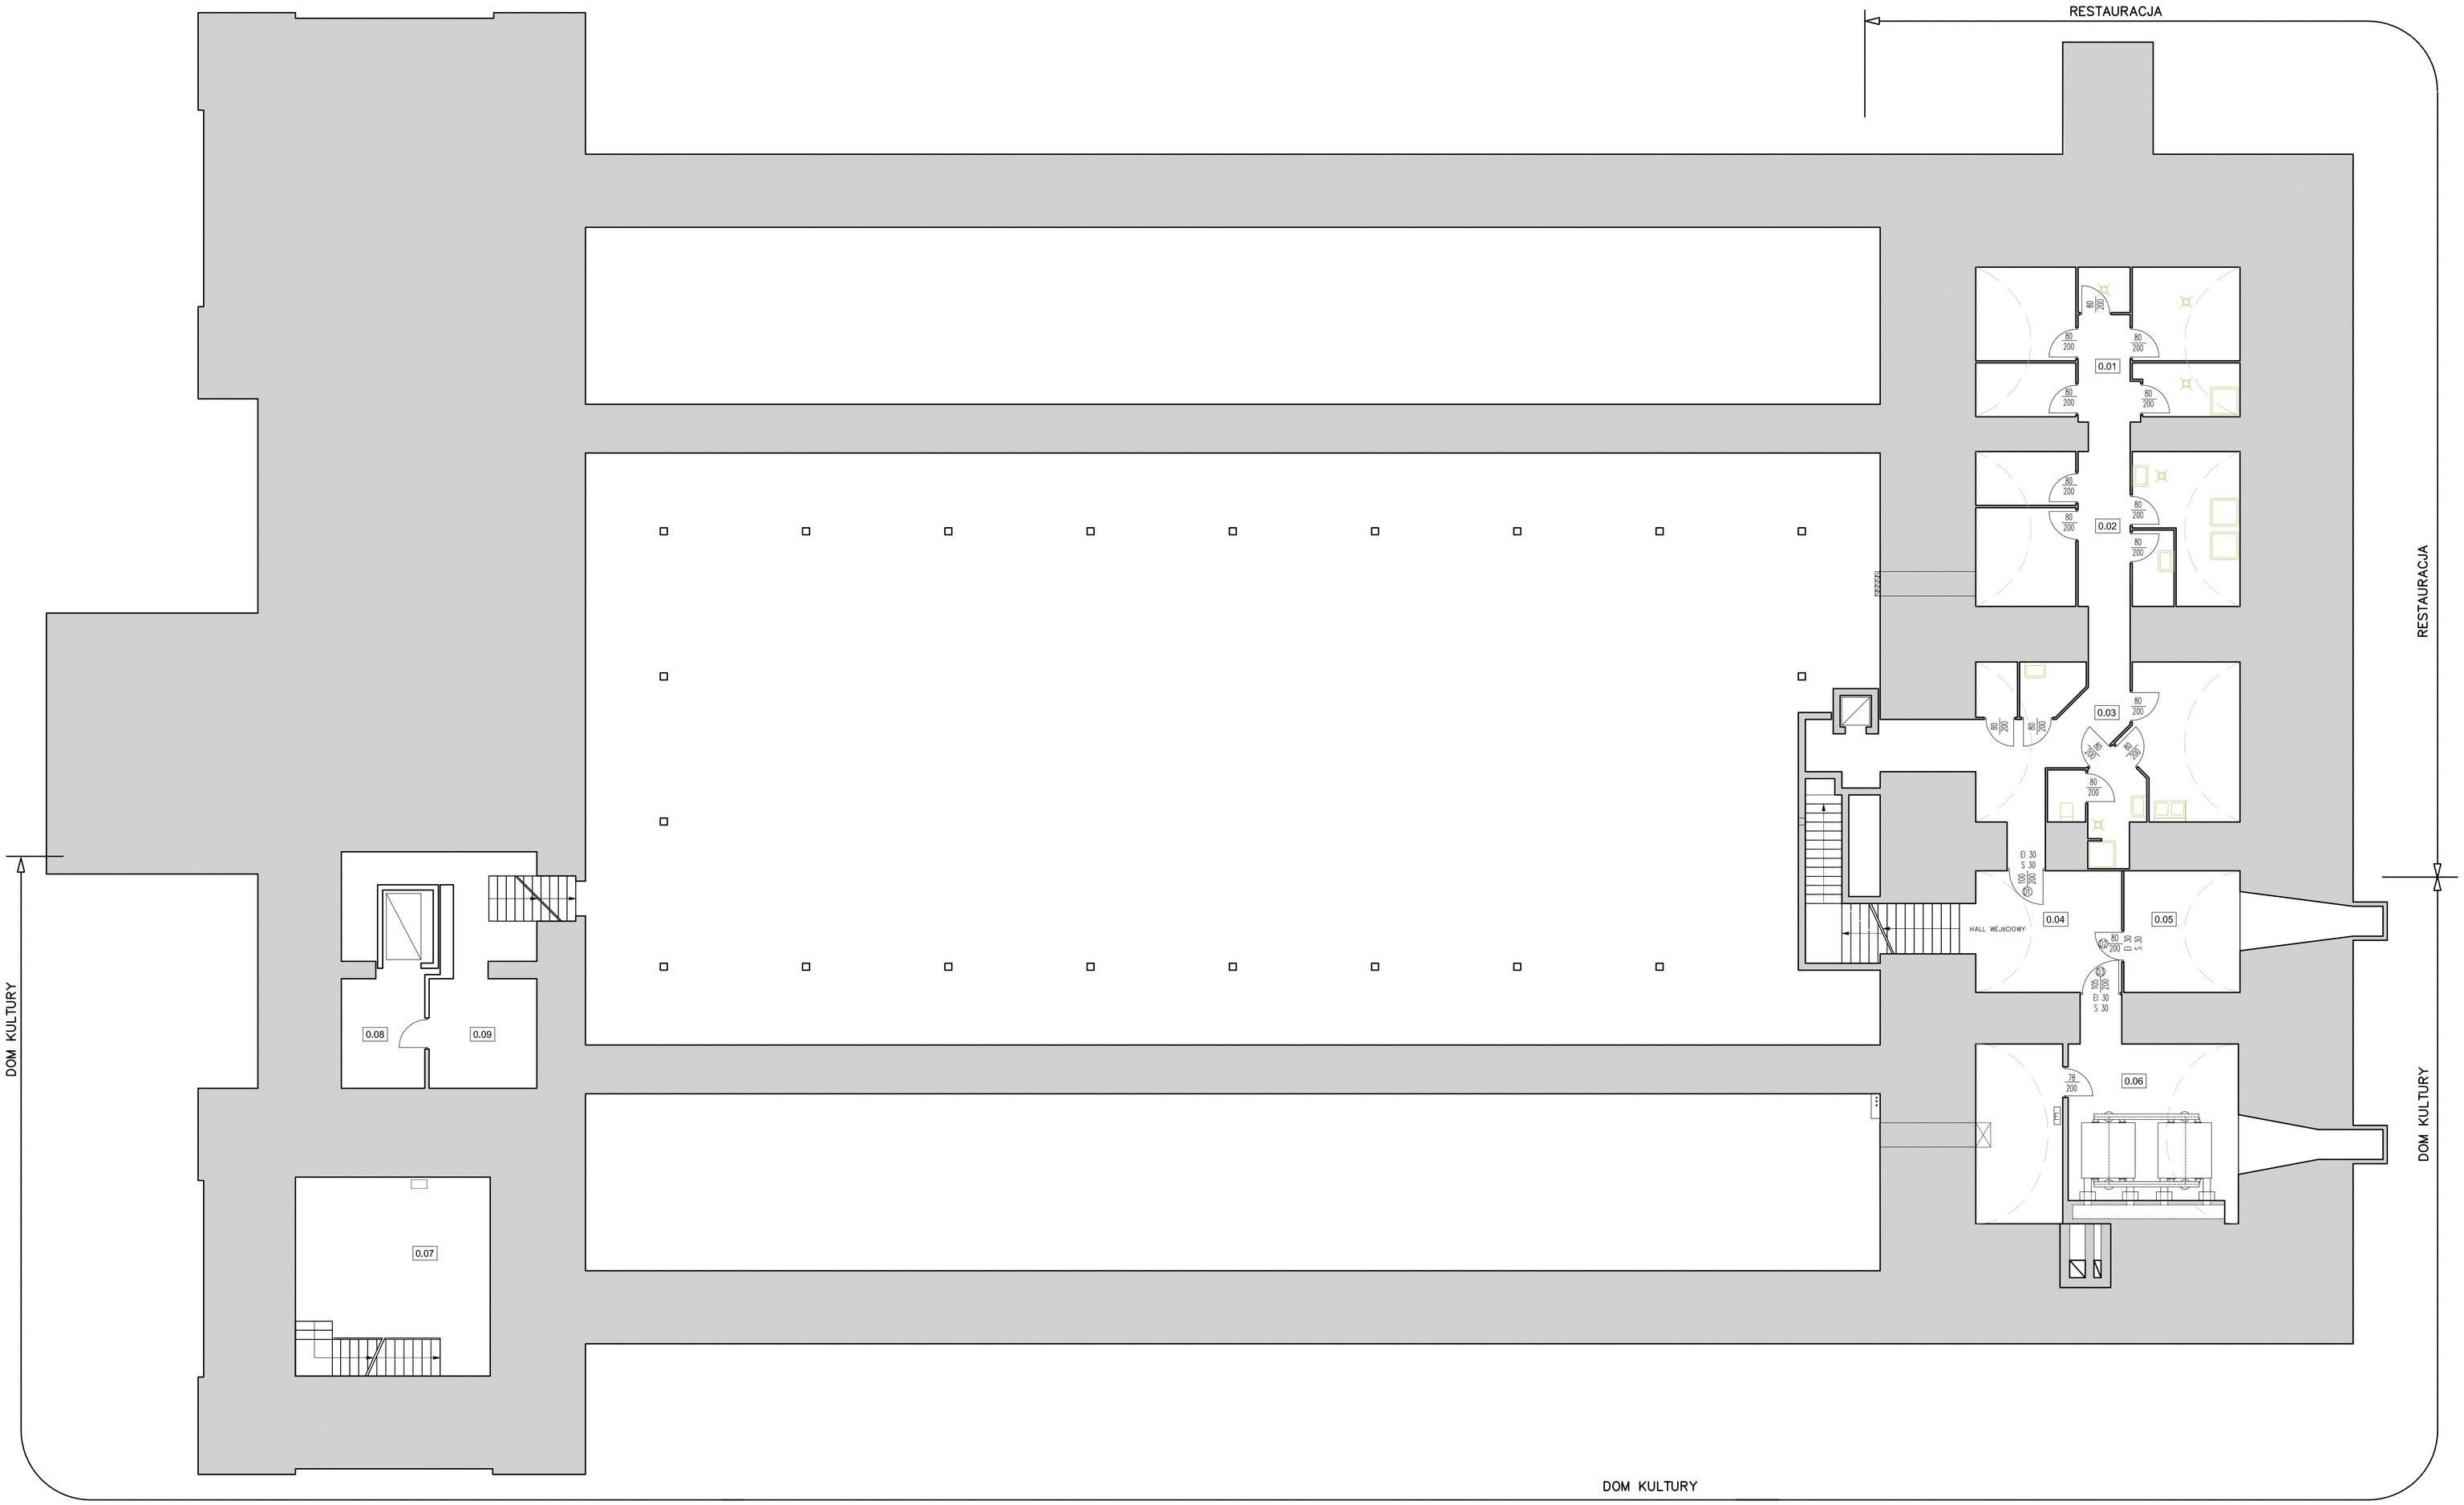

LEGENDA

- ELEMENTY BUDOWLANE PROJEKTOWANE–MATERIAŁ WG OPISU
- ELEMENTY BUDOWLANE ISTNIEJĄCE
- ELEMENTY BUDOWLANE DO WYBURZENIA–ZGODNIE Z PROJEKTEM KONSTRUKCYJNYM

N

ZESTAWIENIE POMIESZCZEŃ

NR	NAZWA POMIESZCZENIA	NR	NAZWA POMIESZCZENIA
0.01	pom. techniczne	0.05	wentylatornia
0.02	pom. techniczne	0.06	kotłownia
0.03	pom. techniczne	0.07	pom. gospodarcze
0.04	hall wejściowy	0.08	korytarz
		0.09	hydrofornia

grupaYANG
82-300 Kwidzyn, ul. Tuwima 21C/2 Polska tel/fax: +48 55 246 82 38 www.grupayang.pl e-mail: pracownia@grupayang.pl

UIW3 USŁUGI INŻYNIERSKIE W BUDOWNICTWIE SEBASTIAN SZAKIEŁ
87-100 Toruń, ul. Szczepna 1A Polska tel/fax: 695 583 787 e-mail: uiw3.st@gmail.com

PROJEKT: "REMONT ZAMKU W NIDZICY", OBEJMUJĄCY WYKONANIE ZABEZPIECZEŃ PRZECIWPOŻAROWYCH BUDYNKU ZAMKU POŁOŻONEGO W NIDZICY

OBIEKT: BUDYNEK ZAMEK W NIDZICY

ADRES OBIEKTU: 13-100 NIDZICA, UL. ZAMKOWA 2
dz. ewid. nr 6-15/10

INWESTOR: GMINA NIDZICA
13-100 NIDZICA, UL. PLAC WOLNOŚCI 1

RODZAJ PROJEKTU:	NR ZLECENIA:		BRANŻA:
PROJEKT BUDOWLANY	–		ARCHITEKTURA
DATA: PAŹDZIERNIK 2014	FORMAT: A–1	SKALA: 1:100	NR RYSUNKU: A–1

NAZWA RYSUNKU: RZUT PIWNICY

PROJEKTOWAŁ: mgr inż. arch. Michał Jabłoński upr. nr PO/MK/175/2007	PODPIS:
SPRAWDZIŁ: mgr inż. arch. Piotr Oldziej upr. nr PO/MK/103/05	PODPIS:
OPRACOWAŁ: mgr inż. bud. Sebastian Szakiel upr. nr POM/0221/POOK/07, POM/0112/OWOK/09	PODPIS:

PROJEKT KONSORCYJNY: "3JM", "MUKA STUDIO", "UIW3"

Niniejsze prawa autorskie, łącznie z prawem jest własnością UIW3 S.C. Przedłożenie osób autorskich, rozpowszechnienie, kopiowanie w części lub całości niniejszego rysunku bez wiedzy UIW3 S.C. jest konieczne zgodą z prawa autorskim i prawach pokrewnych (DZ.U.NR 24, poz. 83 z 1994 r.)