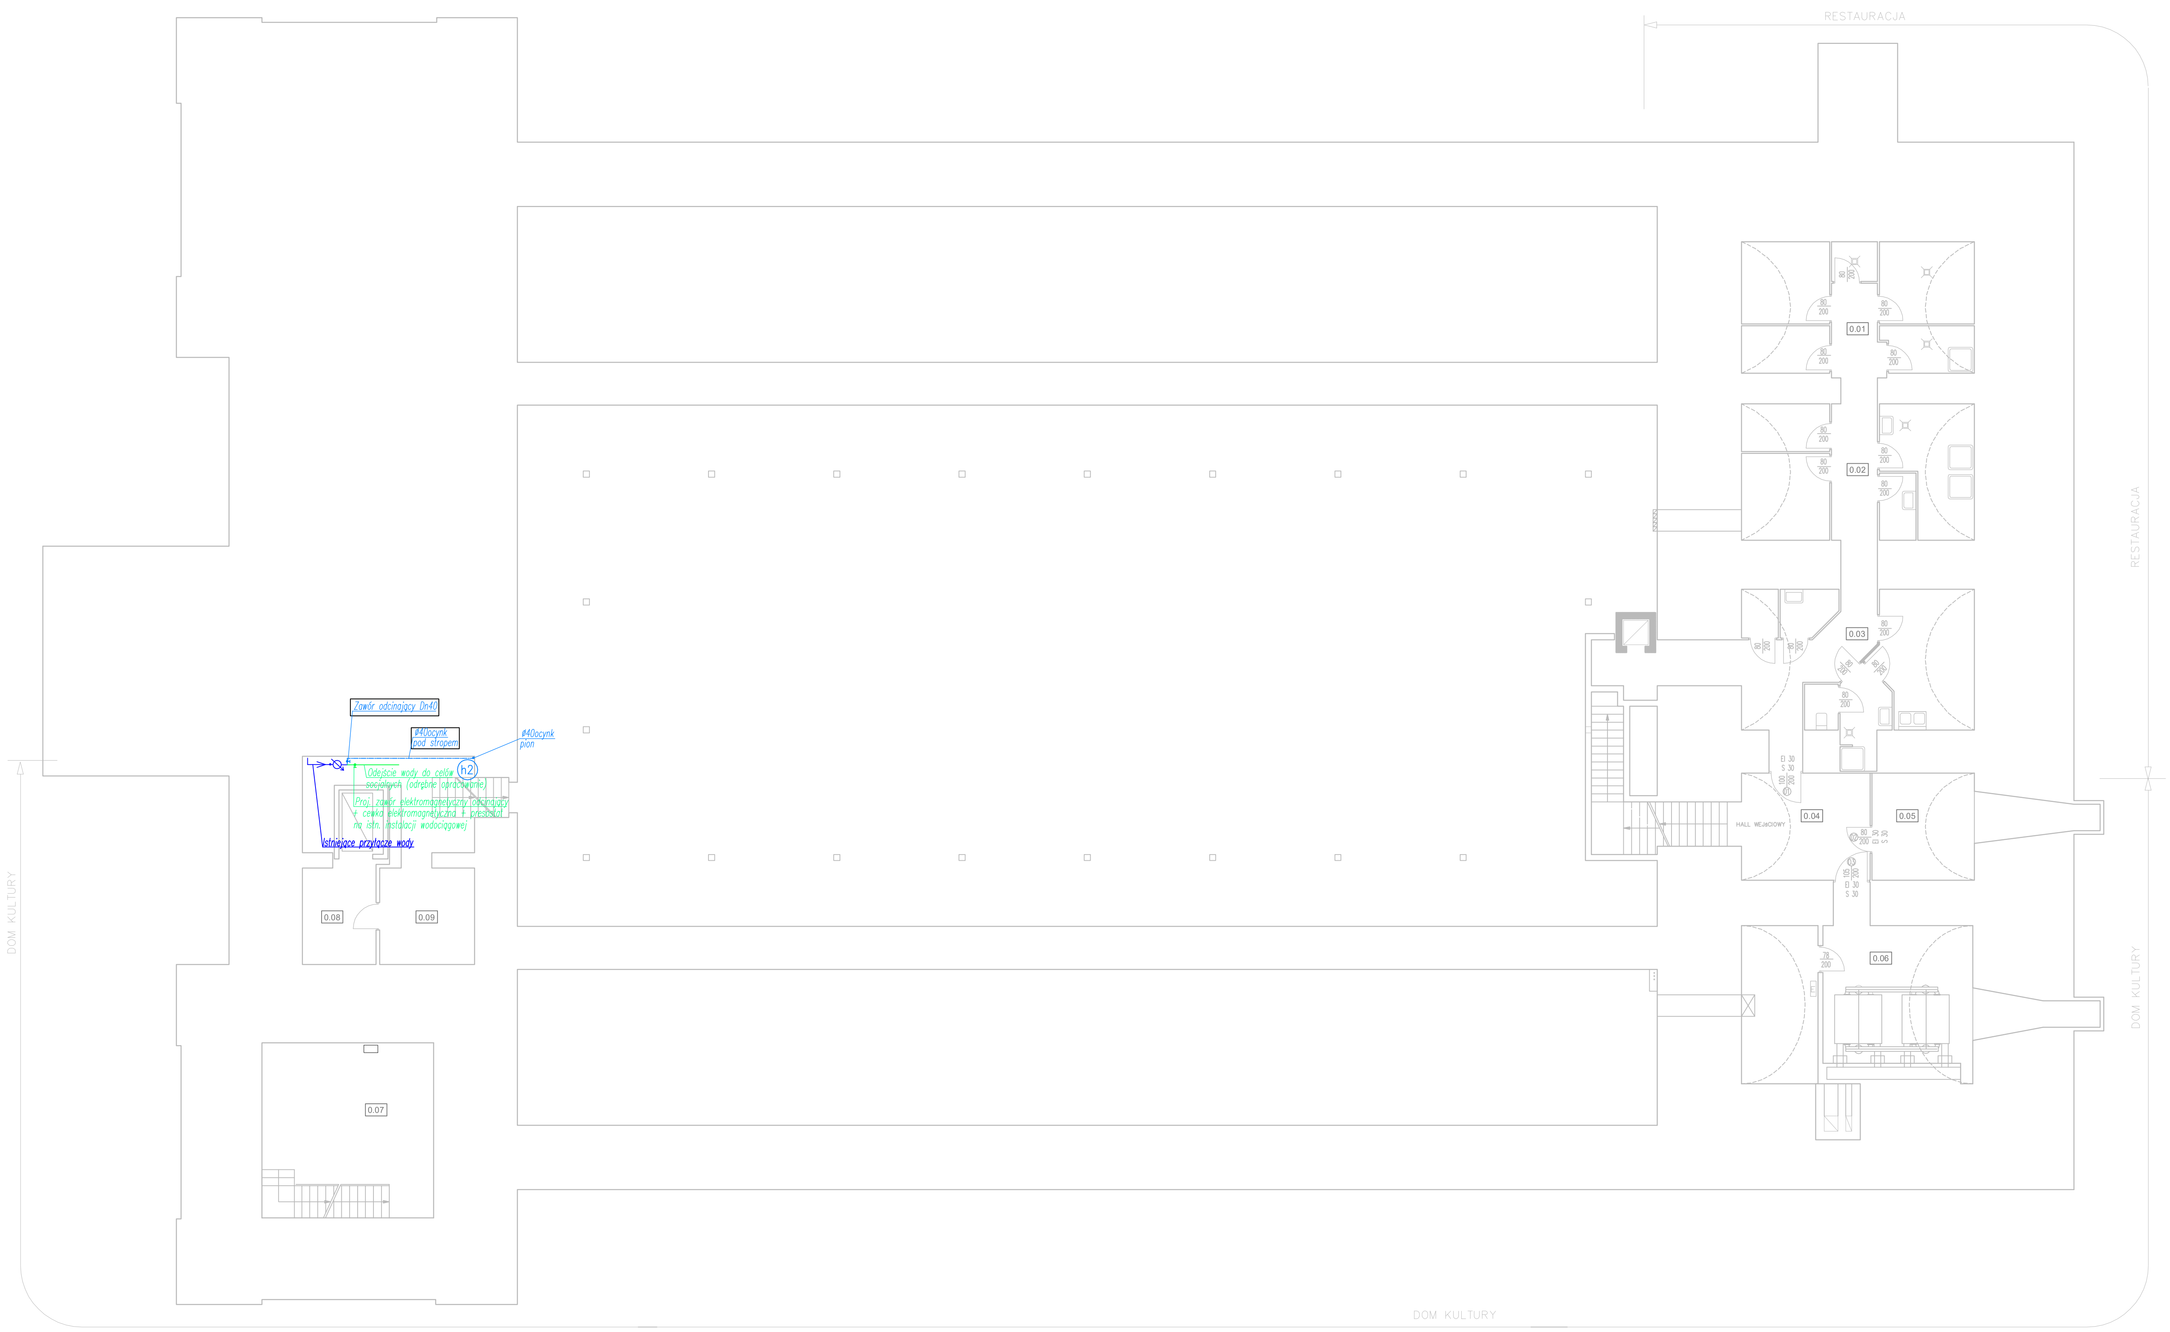

SCHEMAT
SZAFKI HYDRANTOWEJ
PODTYNKOWEJ

SCHEMAT
SZAFKI HYDRANTOWEJ
NATYNKOWEJ

OZNACZENIA

- proj. instalacja zimnej wody
- proj. instalacja wody p.poż.
- (hx) – proj. pion wody p.poż.
- HP–x – proj. hydrant wewnętrzny ø25, wąż–30mb półsztywny + gaśnica proszkowa 6kg

ZESTAWIENIE POMIESZCZEŃ			
NR	NAZWA POMIESZCZENIA	NR	NAZWA POMIESZCZENIA
0.01	pom. techniczne	0.05	wentylatornia
0.02	pom. techniczne	0.06	kotłownia
0.03	pom. techniczne	0.07	pom. gospodarcze
0.04	hall wejściowy	0.08	korytarz
		0.09	hydroforownia

grupaYANG

Ul. Dąb Kolny, 4 Sosnie 2622 Polska tel/fax +48 (0 34) 30 (0 3) mail: grupayang@ e-mail: przewodnik@grupayang.pl

UIW3 UNIWERSYTET INŻYNIERSKIE W BUDOWNICTWIE SEBASTIAN IZGANIEL

87-100 Toruń, ul. Szczepan 14 Polska tel/fax: 605 383 787 e-mail: uiw3.sc@gmail.com

INSTALACJE SANITARNE

CAD Bis Biuro Projektowe
Jacek Wojciechowski
ul. Mendelejewa 2/4 m 3 Toruń 87-100
tel. +48 (0 56) 657 85 Bis +48 (0 56) 657 85 81
www.cadbis.net.pl, e-mail: cadbis_biu@onet.eu

PROJEKT: "REMONT ZABUDOWY W NIEDICY", OBEJMUJĄCY WYKONANIE ZABEZPIECZEŃ PRZECIWPOŻAROWYCH BUDYNKU ZAMKU POŁOŻONEGO W NIEDICY

OBIEKT: BUDYNEK ZAMEK W NIEDICY

ADRES OBIEKTU: 13–100 NIDZICA, UL. ZAMKOWA 2
dz. geod. nr 6-10/10

INWESTOR: GMINA NIDZICA
13–100 NIDZICA, UL. PLAC WOLNOŚCI 1

FAZA PROJEKTU:	NR ZLECENIA:	BRANŻA:
PROJEKT BUDOWLANY	–	SANITARNA

DATA:	FORMAT:	SKALA:	NR RYSUNKU:
SIERPIEŃ 2014	A4	1:100	CHW–01

NAZWA RYSUNKU: RZUT PIWNICY– WEWNĘTRZNA INSTALACJA WODY P.POŻ.

PROJEKTOWAŁ: inż.k. Leszek Pomorski nr ew. uprawnień: 475/03	PODPIS:
SPRAWDZ.:	PODPIS:
OPRACOWAŁ: mr. Jacek Wojciechowski	PODPIS:

PROJEKT KONSORCJUM: "SJM", "MUKA STUDIO", "UIW3"

Projekt oraz załączone Rysunki zgodnie z art. Kodeksu PW 115. Przedmiotem ich ochrony, niezależnie od sposobu ich utrwalenia, jest każdy ich rodzaj, w szczególności rysunki, projekty, plany, mapy, modele, kosztorysy, opisy, obliczenia, ekspertyzy, prezentacje komputerowe, fotografie, a także ich części. Kopiowanie, powielanie, udostępnianie osobom trzecim oraz wykorzystanie w celach komercyjnych jest zabronione bez zgody autora projektu.