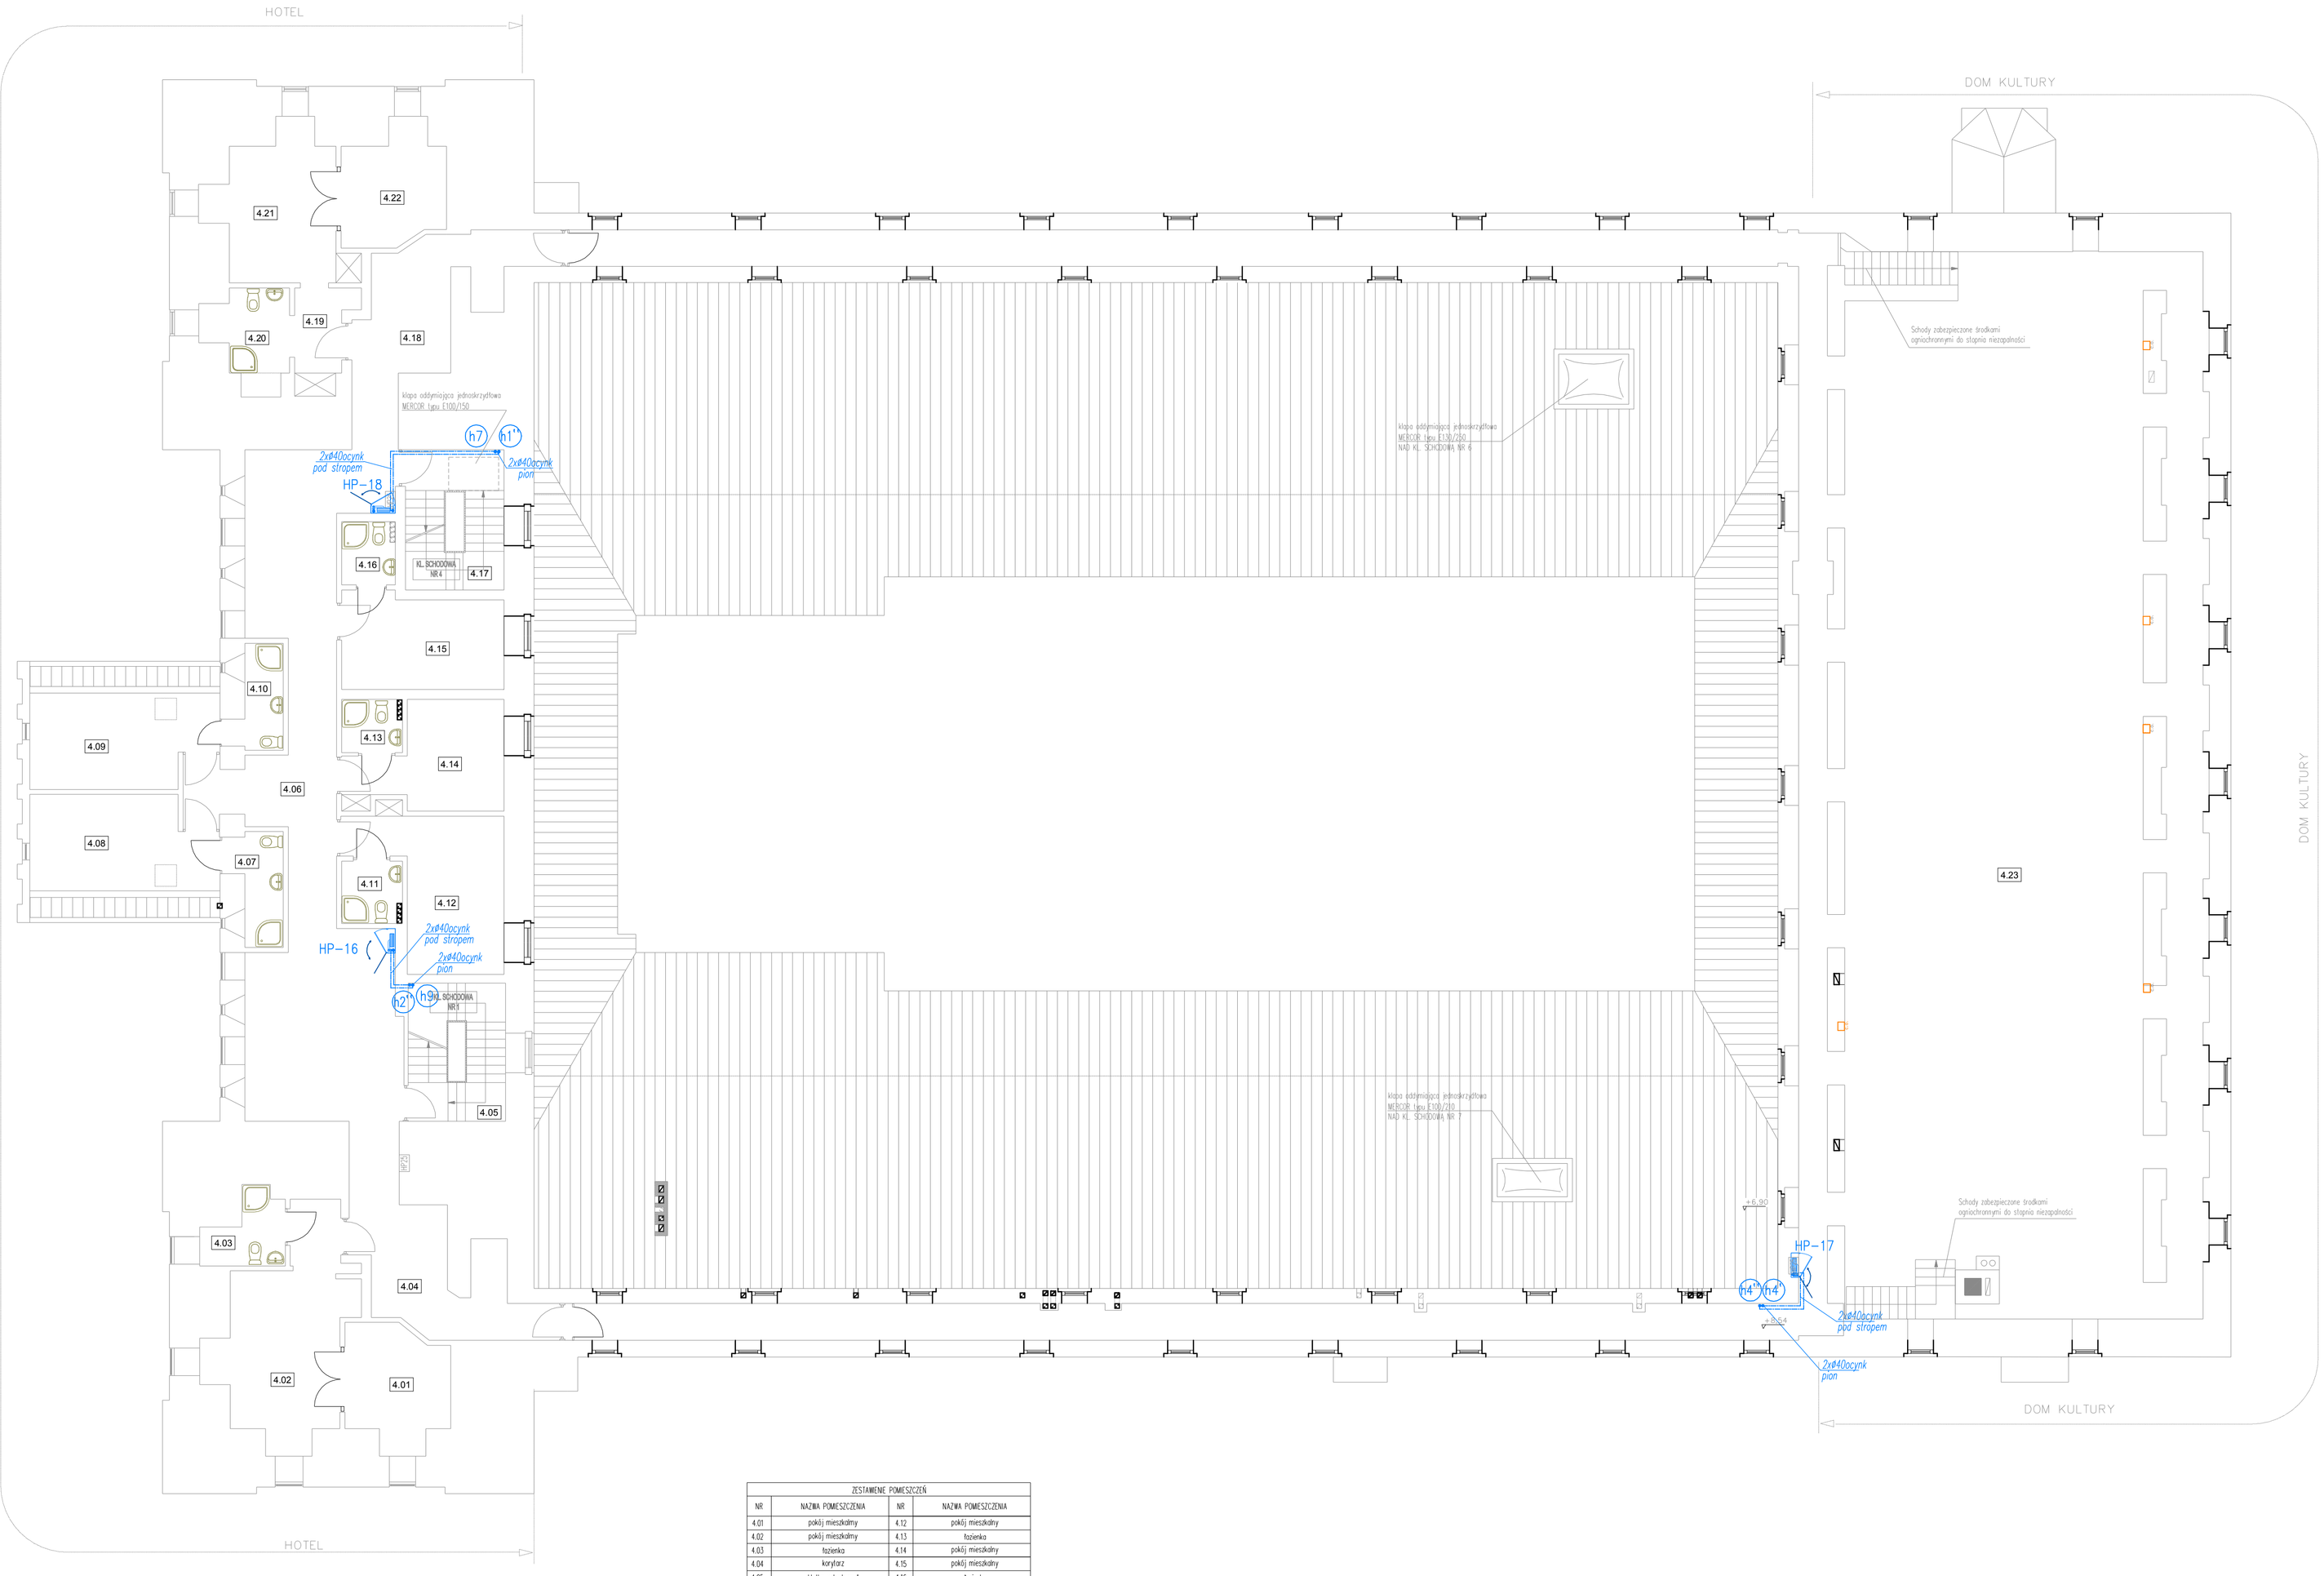

ZESTAWIENIE POMIESZCZEŃ			
NR	NAZWA POMIESZCZENIA	NR	NAZWA POMIESZCZENIA
4.01	pokój mieszkalny	4.12	pokój mieszkalny
4.02	pokój mieszkalny	4.13	łazienka
4.03	łazienka	4.14	pokój mieszkalny
4.04	korytarz	4.15	pokój mieszkalny
4.05	klatka schodowa 1	4.16	łazienka
4.06	korytarz	4.17	klatka schodowa 4
4.07	łazienka	4.18	korytarz
4.08	pokój mieszkalny	4.19	przedpokój
4.09	pokój mieszkalny	4.20	łazienka
4.10	łazienka	4.21	pokój mieszkalny
4.11	łazienka	4.22	pokój mieszkalny
		4.23	sala wystawowa

SCHEMAT SZAFKI HYDRANTOWEJ PODTYNKOWEJ

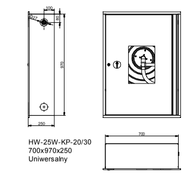

SCHEMAT SZAFKI HYDRANTOWEJ NATYNKOWEJ

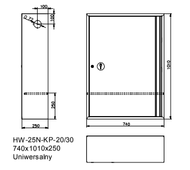

OZNACZENIA

- proj. instalacja zimnej wody
- proj. instalacja wody p.poż.
- (hx) – proj. pion wody p.poż.
- HP-x – proj. hydrant wewnętrzny ø25, wąż-30mb półsztywny + gaśnica proszkowa 6kg

grupaYANG
42-100 Kłobuck, ul. Tarnowska 29G/2 Polska tel/fax: +48 34 314 87 31 www.grupayang.pl e-mail: pracownia@grupayang.pl

UIW3 USŁUGI INŻYNIERSKIE W BUDOWNICTWIE SEBASTIAN SZAKIEL
97-100 Radom, ul. Grzegorza 1A Polska tel/fax: 695 583 787 e-mail: uiw3.ss@gmail.com

INSTALACJE SANITARNE:
CAD Bis Biuro Projektowe
Jacek Wojtakowski
ul. Wierzbowskiego 2/34, 86-300 Grudziądz
tel. +48 56 472 47 60, fax: +48 56 473 46 90
www.cadbis.eu, e-mail: cadbis_bk@onet.eu

PROJEKT: "REMONT ZAMKU W NIDZICY", OBEJMUJĄCY WYKONANIE ZABEZPIECZEŃ PRZECIWPOŻAROWYCH BUDYNKU ZAMKU POŁOŻONEGO W NIDZICY

OBIEKT: BUDYNEK ZAMEK W NIDZICY

ADRES OBIEKTU: 13-100 NIDZICA, UL. ZAMKOWA 2 dz. geod. nr 4-30/19

INWESTOR: GMINA NIDZICA 13-100 NIDZICA, UL. PLAC WOLNOŚCI 1

RODZAJ PROJEKTU:	NR ZLECENIA:	BRANŻA:
PROJEKT BUDOWLANY	–	SANITARNA
DATA:	FORMAT: / SKALA:	NR RYSUNKU:
SIERPIEŃ 2014	1:100	SW-05

NAZWA RYSUNKU: RZUT III PIĘTRA- WEWNĘTRZNA INSTALACJA WODY P.POŻ.

PROJEKTOWAŁ: tech. Leszek Poznański nr ew. uprawnień: 475/88	PODPIS:
SPRAWDZIŁ:	PODPIS:
OPRACOWAŁ: inż. Jacek Wojtakowski	PODPIS:

PROJEKT KONSORCYJNY: "3JM", "MUKA STUDIO", "UIWB"

Niniejszy projekt, jak również jego poszczególne części podlega ochronie na podstawie ustawy o prawie autorskim i prawach pokrewnych (Dz.U. Nr 24, poz. 83 z 1994 r.). Kopiowanie i użycie bez zgody UIW 3JM, jak również innego z jego autorów, zabronione (Kodeks Cywilny Dz.U. Nr 16, poz. 93 z 1964 r.)