



WYLOT KOLEKTORA
SKALA 1:50

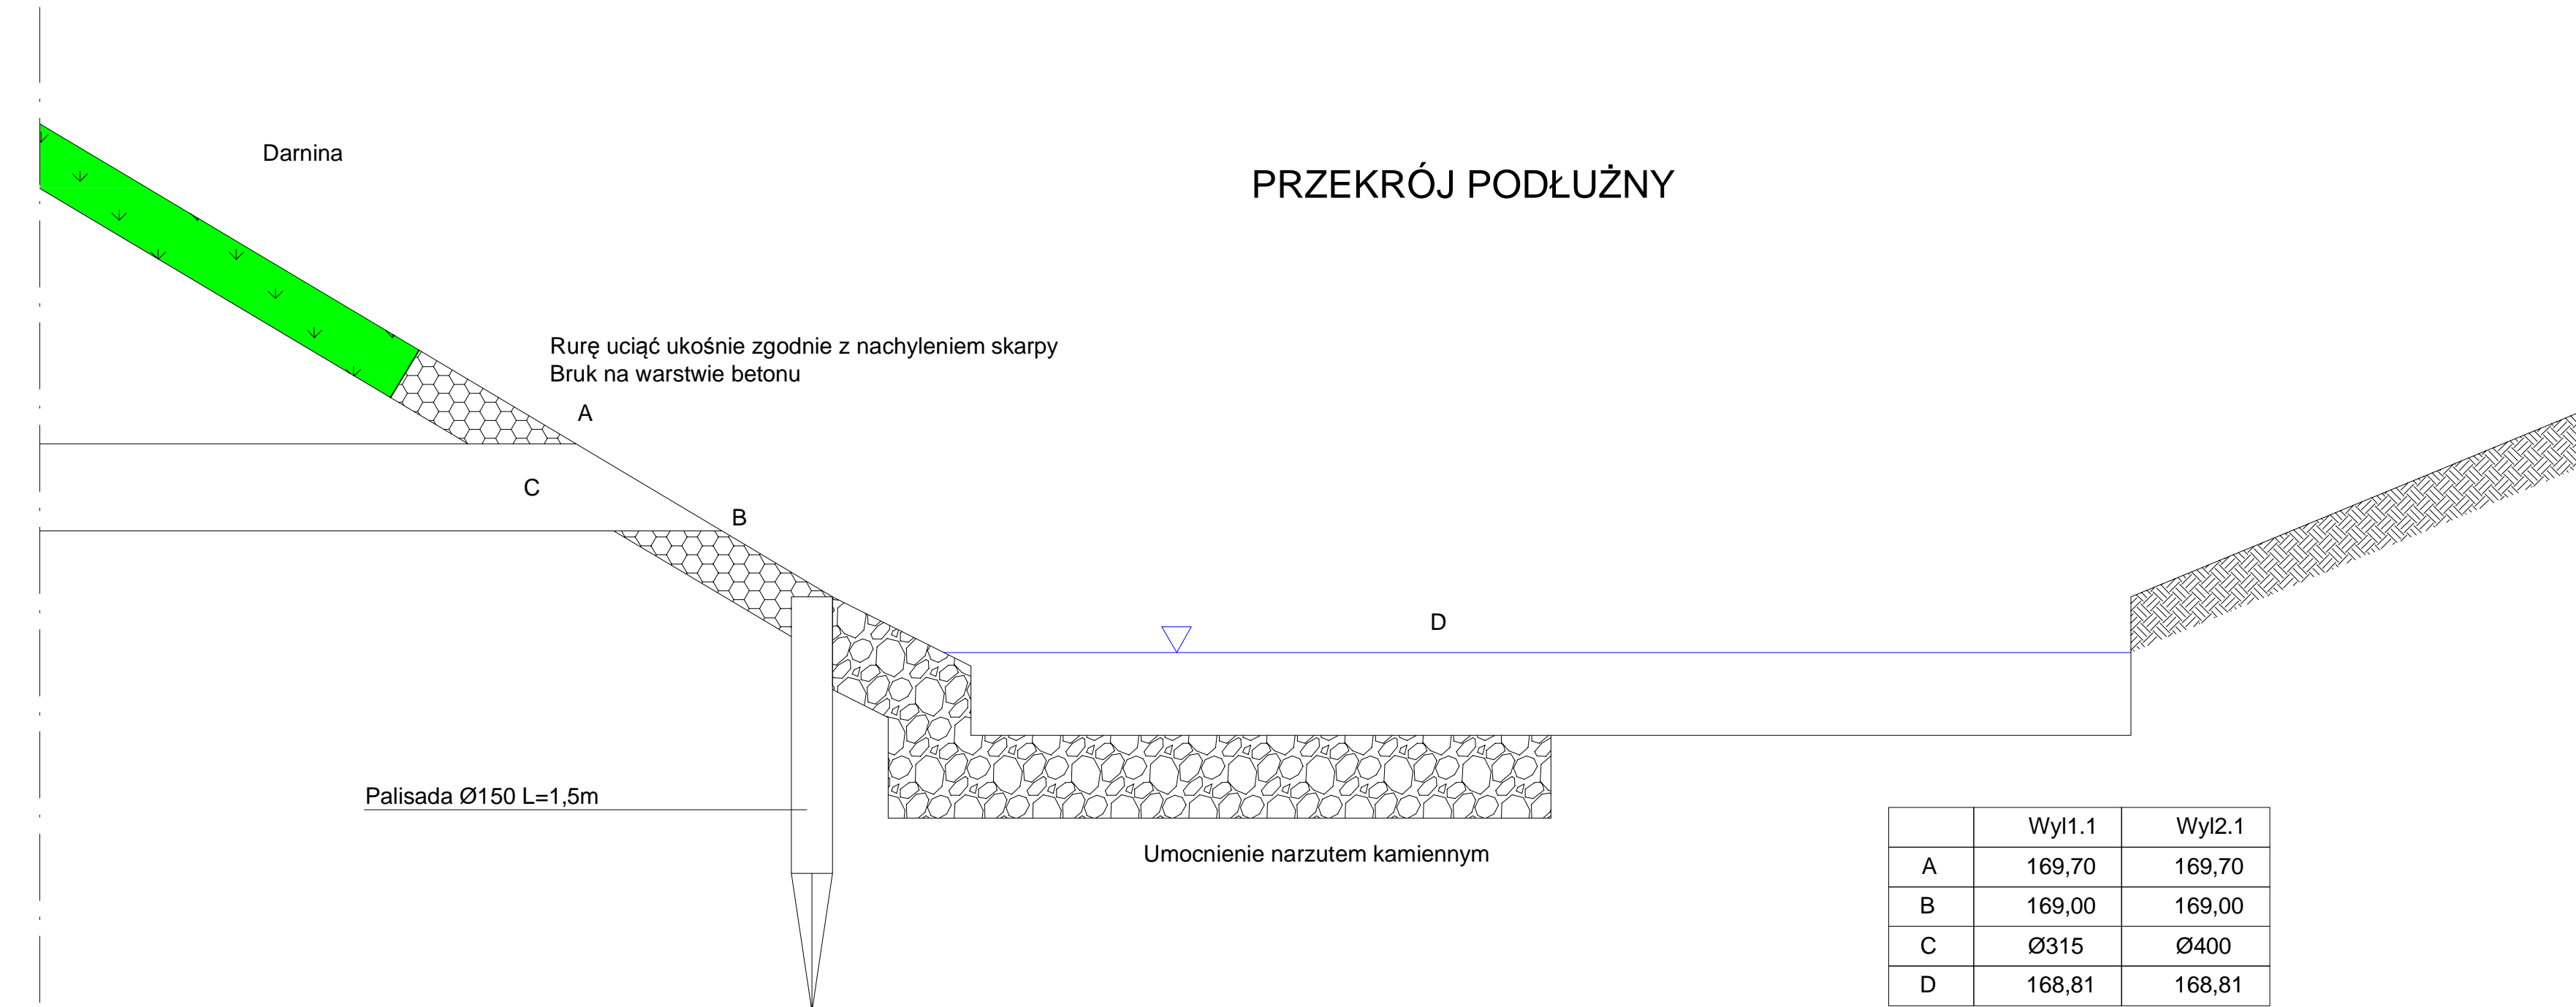

Otwór wylotowy zabezpieczyć kratą
z prętów stalowych min. Ø3 mm
rozstawionych co 15 cm.
Kratą ruchoma zamykana na kłódkę techniczną
Montaż uchwytów kraty w spoinie betonowej pomiędzy
kostką brukową.

PRZEKRÓJ POPRZECZNY

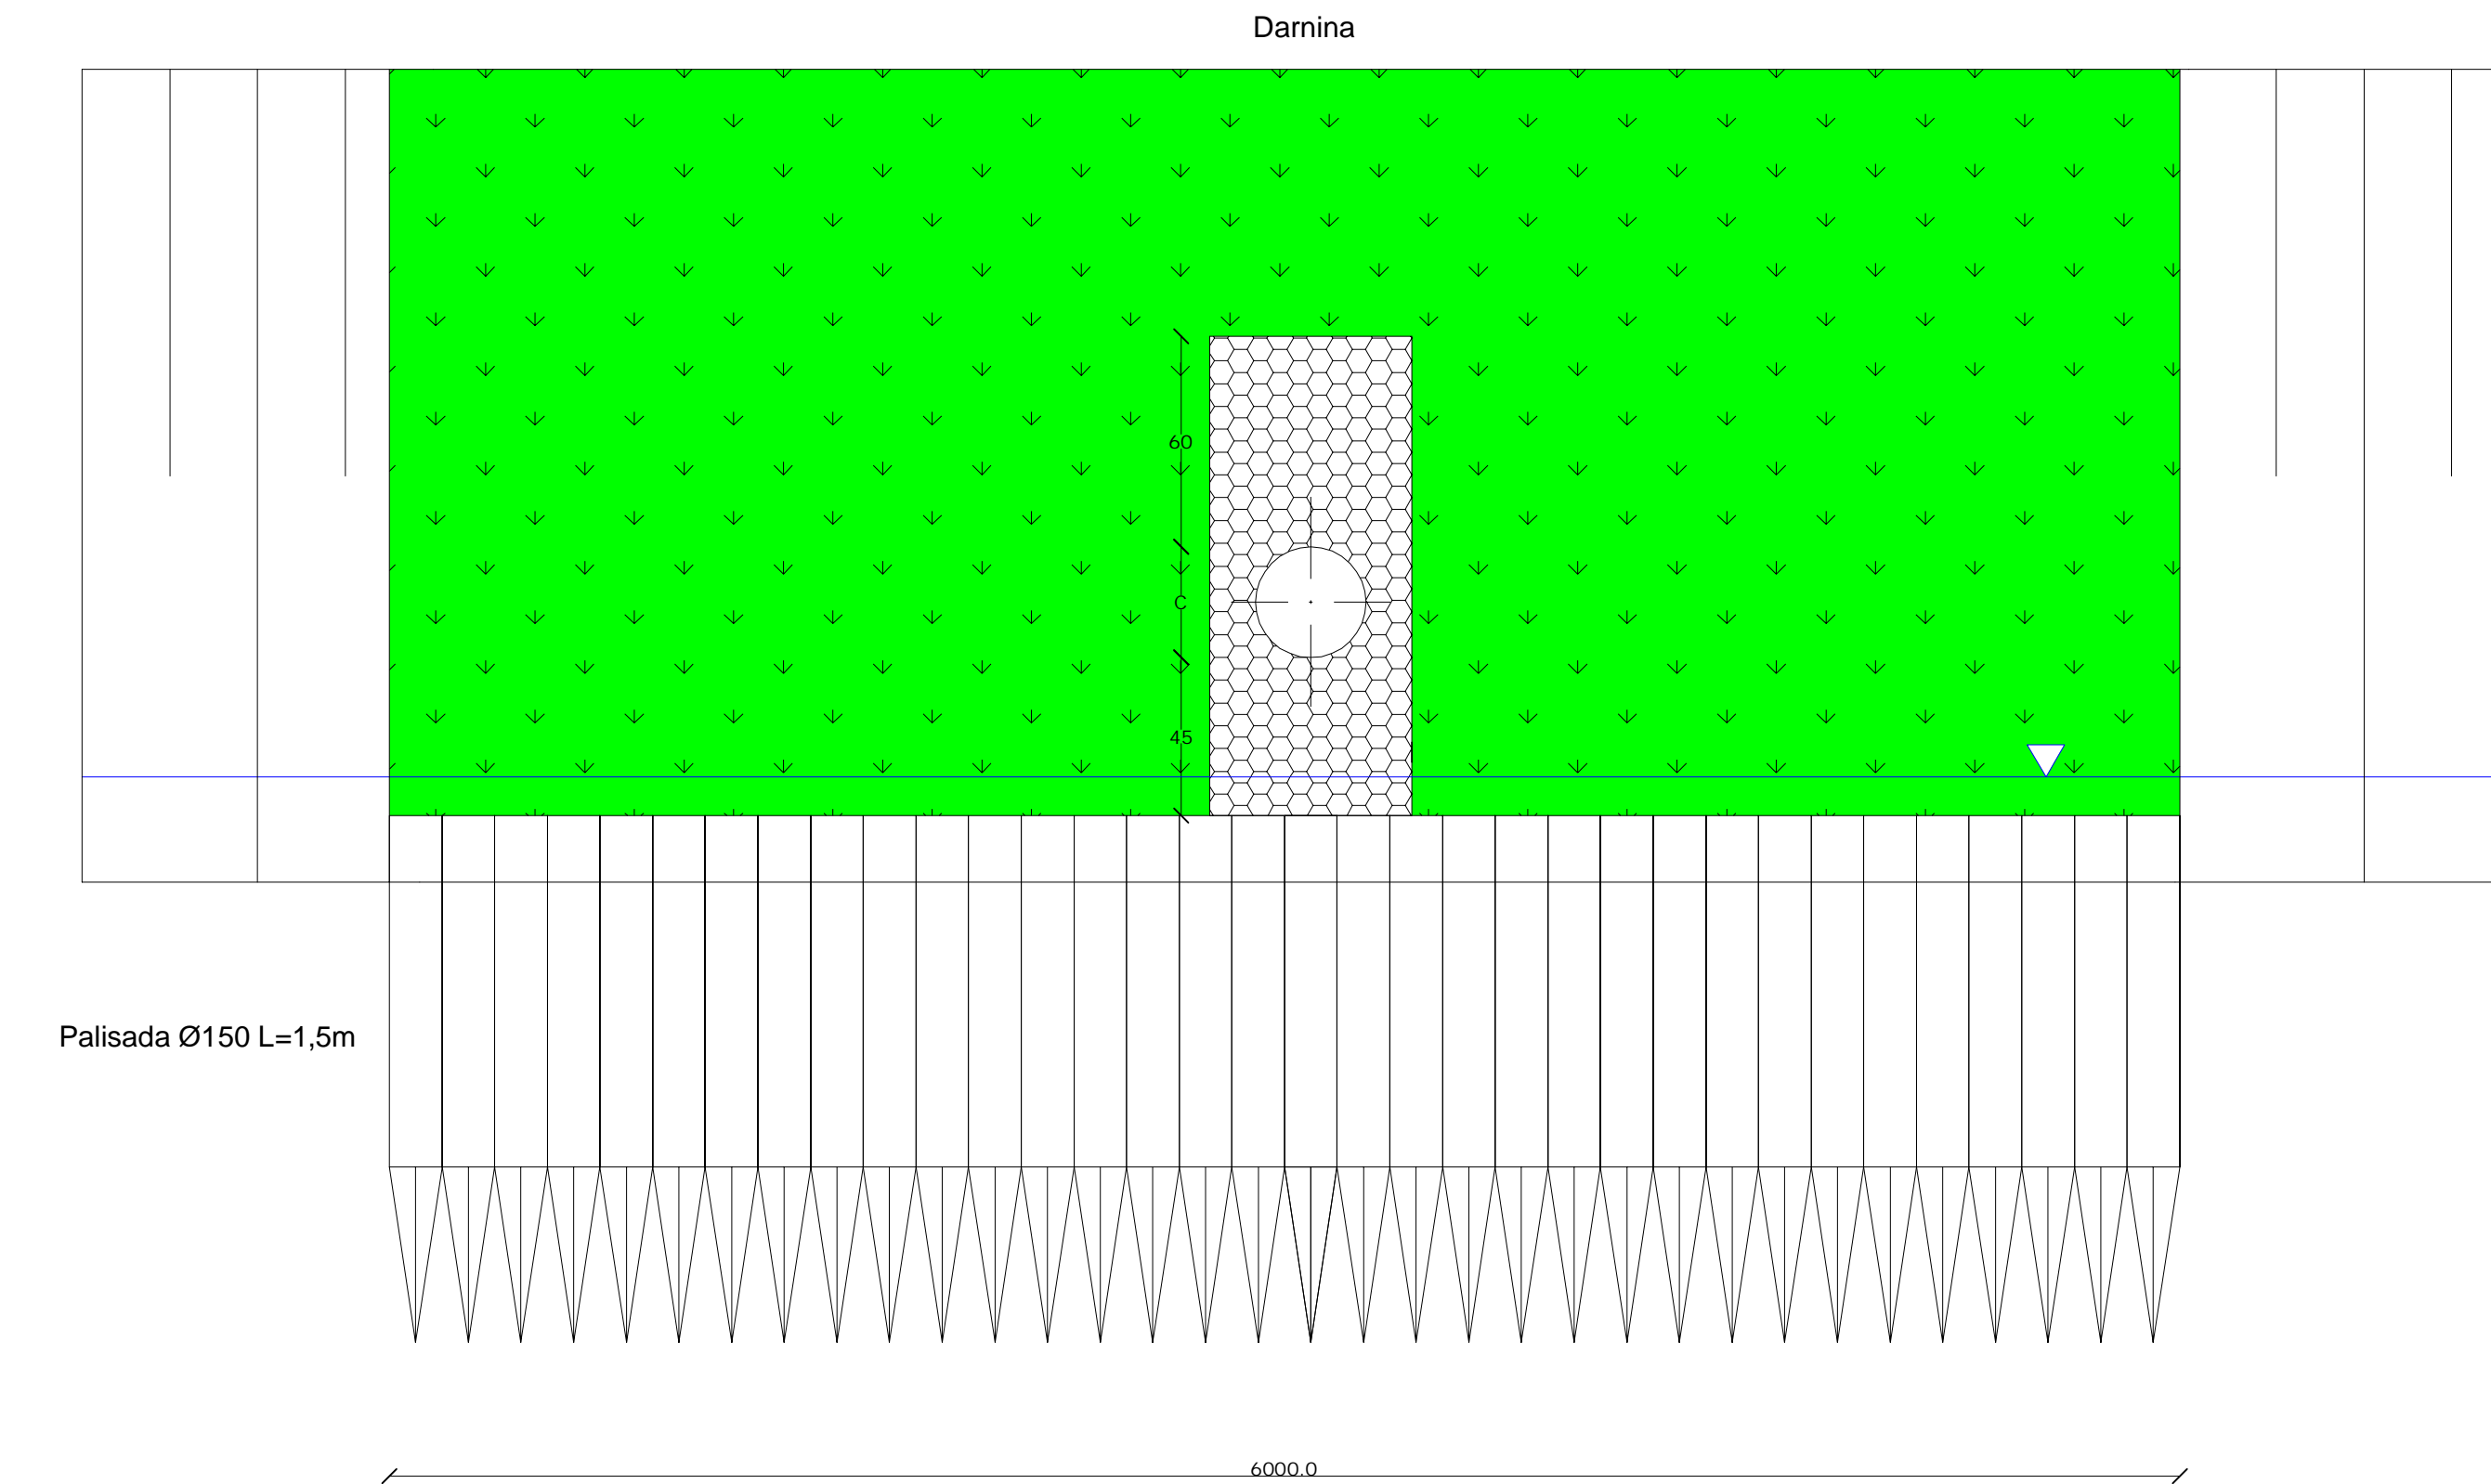

Biuro Inżynierii Komunikacyjnej "PROFIL"
mgr inż. Jacek Polinkiewicz

13-100 Nidzica, ul. Miła 10
tel. 516 106 465
e-mail: jpolin@wp.pl

Nazwa i adres obiektu:
Budowa z przebudową ulic Kraszewskiego i 3 Maja w Nidzicy
wraz z odwodnieniem i oświetleniem ulicznym

WYLOT KANALIZACJI DO RZEKI WKRY

Projektant: mgr inż. Bartosz Szewczyk
upr. nr WAM/0023/POOS/08
Sprawdzający: mgr inż. Grzegorz Kowalewski
upr. nr WAM/0022/POOS/08

Skala:
N/S
Nr rys.
4.0

Data: sierpień 2015 r.