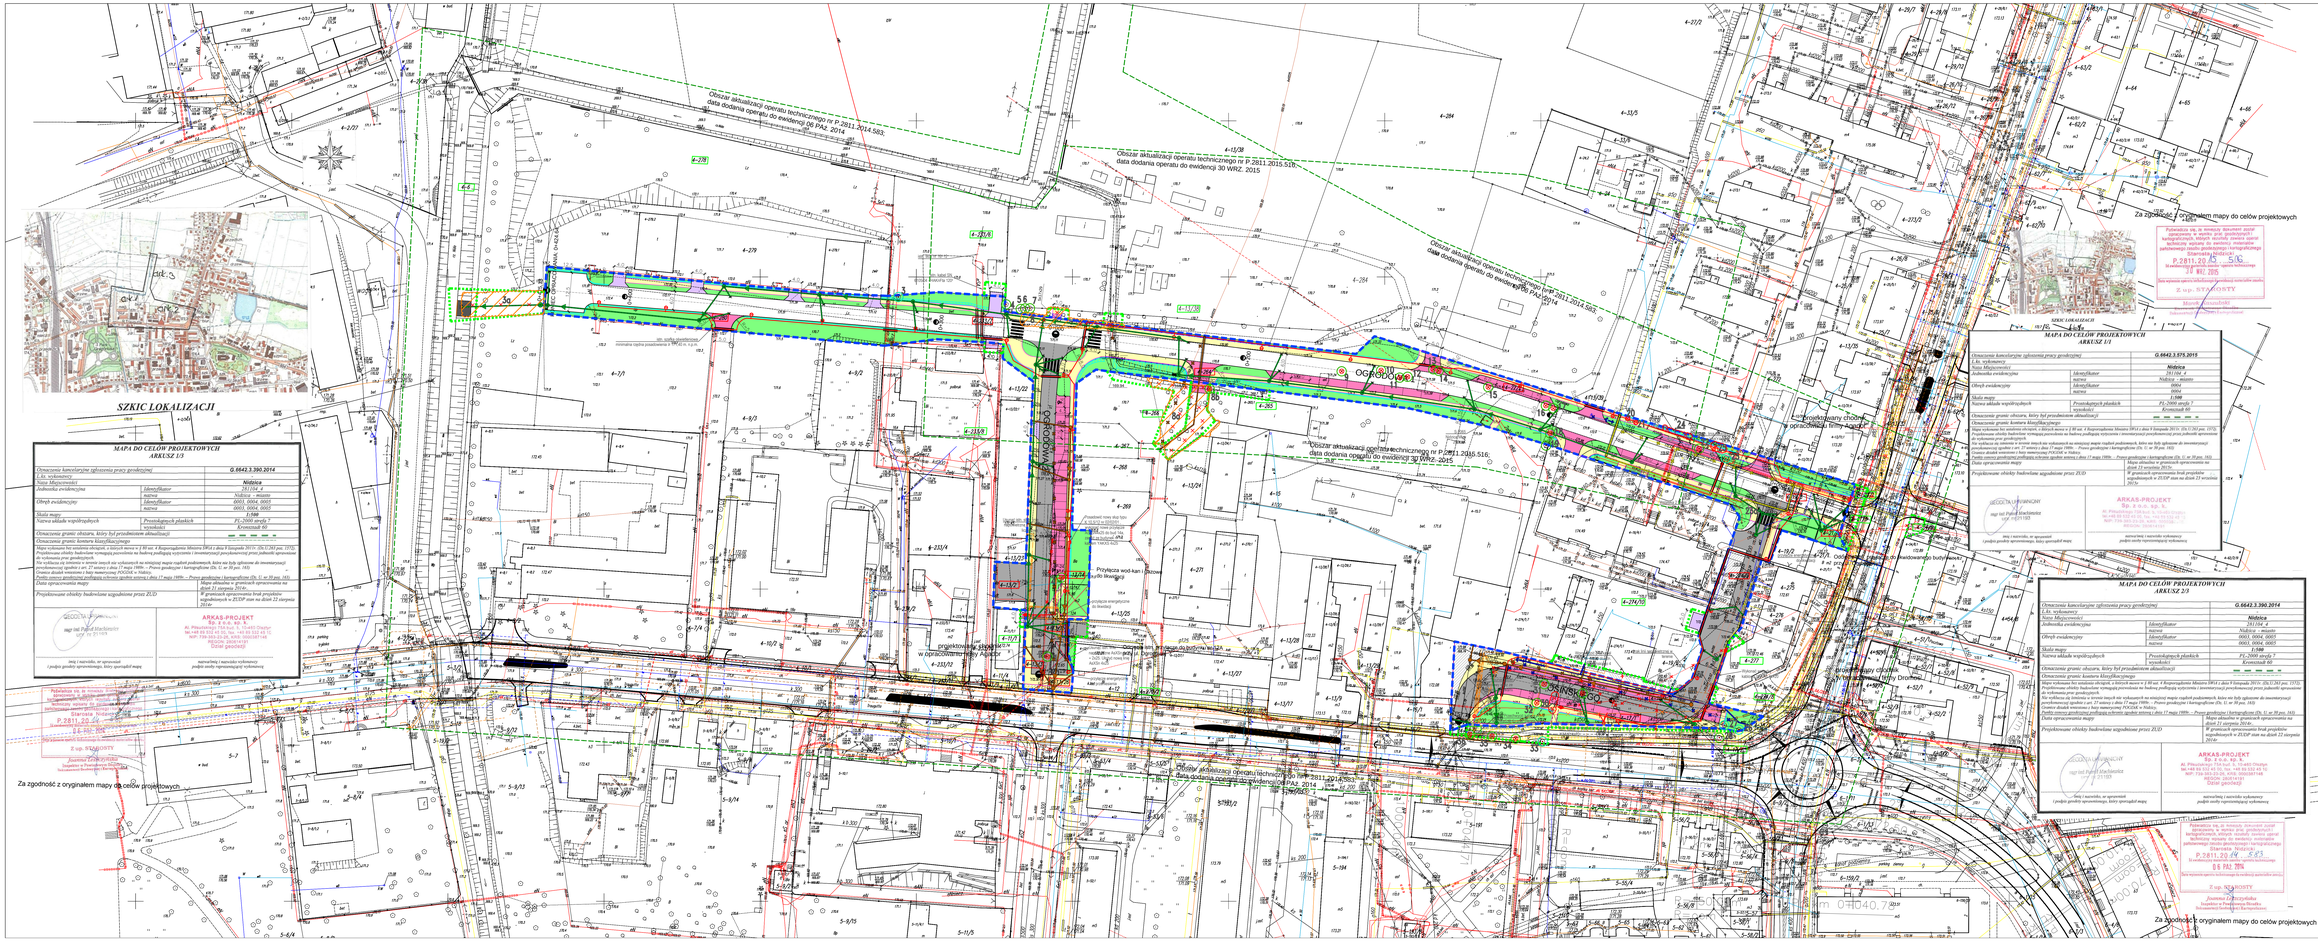
SZKIC LOKALIZACJI
OBSZAR LOKALIZACJI
Obszar aktualizacji operatu technicznego nr P.2811.2014.583; data dodania operatu do ewidencji 08 PAŹ. 2014
Obszar aktualizacji operatu technicznego nr P.2811.2015.516; data dodania operatu do ewidencji 30 WRZ. 2015
Obszar aktualizacji operatu technicznego nr P.2811.2014.583; data dodania operatu do ewidencji 08 PAŹ. 2014
OGRODOWA
OGRODOWA 2
OGRODOWA 4
OGRODOWA 6
OGRODOWA 8
OGRODOWA 10
OGRODOWA 12
OGRODOWA 14
OGRODOWA 16
OSIŃSKA
Projektowany chodnik do opracowania w fazie wykonawczej
Projektowany chodnik do opracowania w fazie wykonawczej
Przyłącze wod-kan i ciepłownicze do budynku Biurowego
Przyłącze energetyczne do budynku Biurowego
Przyłącze wod-kan i ciepłownicze do budynku Biurowego
Projektowany chodnik do opracowania w fazie wykonawczej
Projektowany chodnik do opracowania w fazie wykonawczej
Projektowany chodnik do opracowania w fazie wykonawczej
Za zgodność z oryginałem mapy do celów projektowych
Za zgodność z oryginałem mapy do celów projektowych
Za zgodność z oryginałem mapy do celów projektowych
Za zgodność z oryginałem mapy do celów projektowych
MAPA DO CELÓW PROJEKTOWYCH
ARKUSZ 1/3
G.6642.3.390.2014
Nidzica
Nidzica - miasto
0001, 0004, 0005
1:500
Pz-2008 arkusz 7
Kronszlott 65
MAPA DO CELÓW PROJEKTOWYCH
ARKUSZ 1/1
G.6642.3.575.2015
Nidzica
Nidzica - miasto
0004
1:500
Pz-2008 arkusz 7
Kronszlott 65
MAPA DO CELÓW PROJEKTOWYCH
ARKUSZ 2/3
G.6642.3.390.2014
Nidzica
Nidzica - miasto
0001, 0004, 0005
0003, 0004, 0005
1:500
Pz-2008 arkusz 7
Kronszlott 65
ARKAS-PROJEKT
Sp. z o.o. sp. k.
Al. Piłsudskiego 73A lok. 1, 11-400 Olsztyn
tel.+48 89 532 40 38, fax. +48 89 532 48 39
NIP: 739-353-23-28, KRS: 0000287146
REGON: 280414161
Dział geodezji
mgr inż. Paweł Mackiewicz
upr. geod. 0/1/1185
STAROSTA NIDZICKI
Zgodność mapy z oryginałem stwierdza się w dniu 01 LIPCA 2015 r.
Starosta Nidzicki
Z up. STAROSTY
Marek Kruszewski
Sekretarz Powiatu
Nidzica, dnia 01.07.2015
P.2811.20.15.516
Starosta Nidzicki
Z up. STAROSTY
Jarosław Ciągwiłło
Inspektor w Państwowym Biurze Geodezji i Katastru
P.2811.20.15.583
Starosta Nidzicki
Z up. STAROSTY
Jarosław Ciągwiłło
Inspektor w Państwowym Biurze Geodezji i Katastru
P.2811.20.15.583
Starosta Nidzicki
Z up. STAROSTY
Jarosław Ciągwiłło
Inspektor w Państwowym Biurze Geodezji i Katastru
P.2811.20.15.516
Starosta Nidzicki
Z up. STAROSTY
Marek Kruszewski
Sekretarz Powiatu
Nidzica, dnia 01.07.2015
Legenda
OBSZAR LOKALIZACJI
PROJEKTOWANA GRANICA PASA DROGOWEGO
GRANICA OGRANICZONEGO SPOSOBU KORZYSTANIA Z NIERUCHOMOŚCI
NUMERY DZIAŁEK
NUMERY DZIAŁEK WCHODZĄCYCH W OBSZAR PROJEKTOWANEGO PASA DROGOWEGO
NUMERY DZIAŁEK O OGRANICZONYM SPOSOBIE KORZYSTANIA Z NIERUCHOMOŚCI
KRAWĘŻNIK BETONOWY WYSTAJĄCY
KRAWĘŻNIK BETONOWY WTOPIONY
OBRZEŻE BETONOWE
CHODNIK / OPASKA
MIEJSCA POSTOJOWE
ZIELENIEC
DRZEWA O NAWIERZCHNI Z KOSTKI PRZYĘTA DO WYMIARY WYAZ Z PODRZĘDNIKIEM I NISTOTOWANA DO PRZU. PODDRZEW TEREN PRZEBIEGNIĘTY DŁUŻ WYAZ Z PODNIEŚLENIEM NISTOTOWANA DO PRZU.
PROJEKTOWANY CHODNIK
REGULIS DOREBNEGO OPRACOWANIA
PROJEKTOWANA DROGA Z KOSTKI BETONOWEJ
PROJEKTOWANY ZJAZD INDYWIDUALNY
PROJEKTOWANY ZJAZD PUBLICZNY
MUR OPOROWY
BALUSTRADY U-1-1a
SKARPY
BUDYNKI DO LIKWIDACJI
PROJEKTOWANY KABEL ELEKTROENERGETYCZNY
RURA OSŁONOWA HDPE
PROJEKTOWANA LATARNIA ULICZNA OSWIETLENIOWA
PROJEKTOWANA SIEĆ WODOCIĄGOWA
SIEĆ WODOCIĄGOWA DO DEMONTAŻU
PROJEKTOWANA KANALIZACJA SANITARNA
KANALIZACJA SANITARNA DO DEMONTAŻU
PROJEKTOWANA SIEĆ GAZOWA
SIEĆ GAZOWA DO DEMONTAŻU
PROJEKTOWANA TELEFONICZNA SIEĆ KABLOWA
PROJEKTOWANA TELEFONICZNA STUDNIA KABLOWA
TELEFONICZNE URZĄDZENIE DO DEMONTAŻU
RURA OSŁONOWA NA TELEKOMUNIKACYJNY KABEL DOSTĘPOWY
PROJEKTOWANY WPUST
DRZEWA LISCIASTE
KRZEWY
DRZEWA LISCIASTE DO USUNIĘCIA
KARPY DO USUNIĘCIA
KRZEWY DO USUNIĘCIA
DRZEWA KRZEWY GORSZEJ DO USUNIĘCIA
DRZEWA DO ZABEZPIECZENIA
Opisy do legendy (podstawowy zakres prac)
Krawężnik - obszar poniżej rzędnicy nie da usunięcia wraz z korzeniami, karpinami i zasypaniem dołów żyzną z ziemi
Drzewo/krzewy/karpy - obszar gęsto porośnięty krzewami, w którym znajdują się drzewa i karpiny, które nie są przeznaczone do usunięcia (dotyczy drzewa o średnicy pnia do 20 cm) - karpiny mogą zostać usunięte wraz z korzeniami, karpinami i zasypaniem dołów żyzną z ziemi
Inwestor
Gmina Nidzica
ul. Plac Wolności 1
13-100 Nidzica
Jednostka projektowa
ARKAS-PROJEKT
Sp. z o.o. sp. k.
Al. Piłsudskiego 73A lok. 1, 11-400 Olsztyn
tel. (+089) 532 40 38 fax. (+089) 532 48 39
Numer tematu
TI. 7012.6.2014
Nazwa (tematyka)
Budowa ulic: Ogrodowej i Osińskiej w Nidzicy wraz z odwodnieniem i oświetleniem ulicznym
Tytuł rysunku
Plan zagospodarowania terenu
Branża
WIELOBRANŻOWA
Projektant
mgr inż. Arkadiusz Obidziński
Sprawdzający
inż. Szymon Rupa
Projektant
mgr inż. Paweł Mackiewicz
Projektant
Hanna Obidzińska
Projektant
mgr inż. Bartosz Szewczyk
Projektant
mgr inż. Michał Adamkiewicz
Projektant
mgr inż. Arkadiusz Wiszniewski
Projektant
mgr inż. Grzegorz Kowalewski
Projektant
mgr inż. Paweł Jurczyk
Projektant
mgr inż. Daniel Świeciak
Projektant
mgr inż. Krystian Obidziński
Numer rysunku
TI-WIELO.3.2015
Data
05.2015
Skala
1:500