


# ELEWACJA skala 1:50

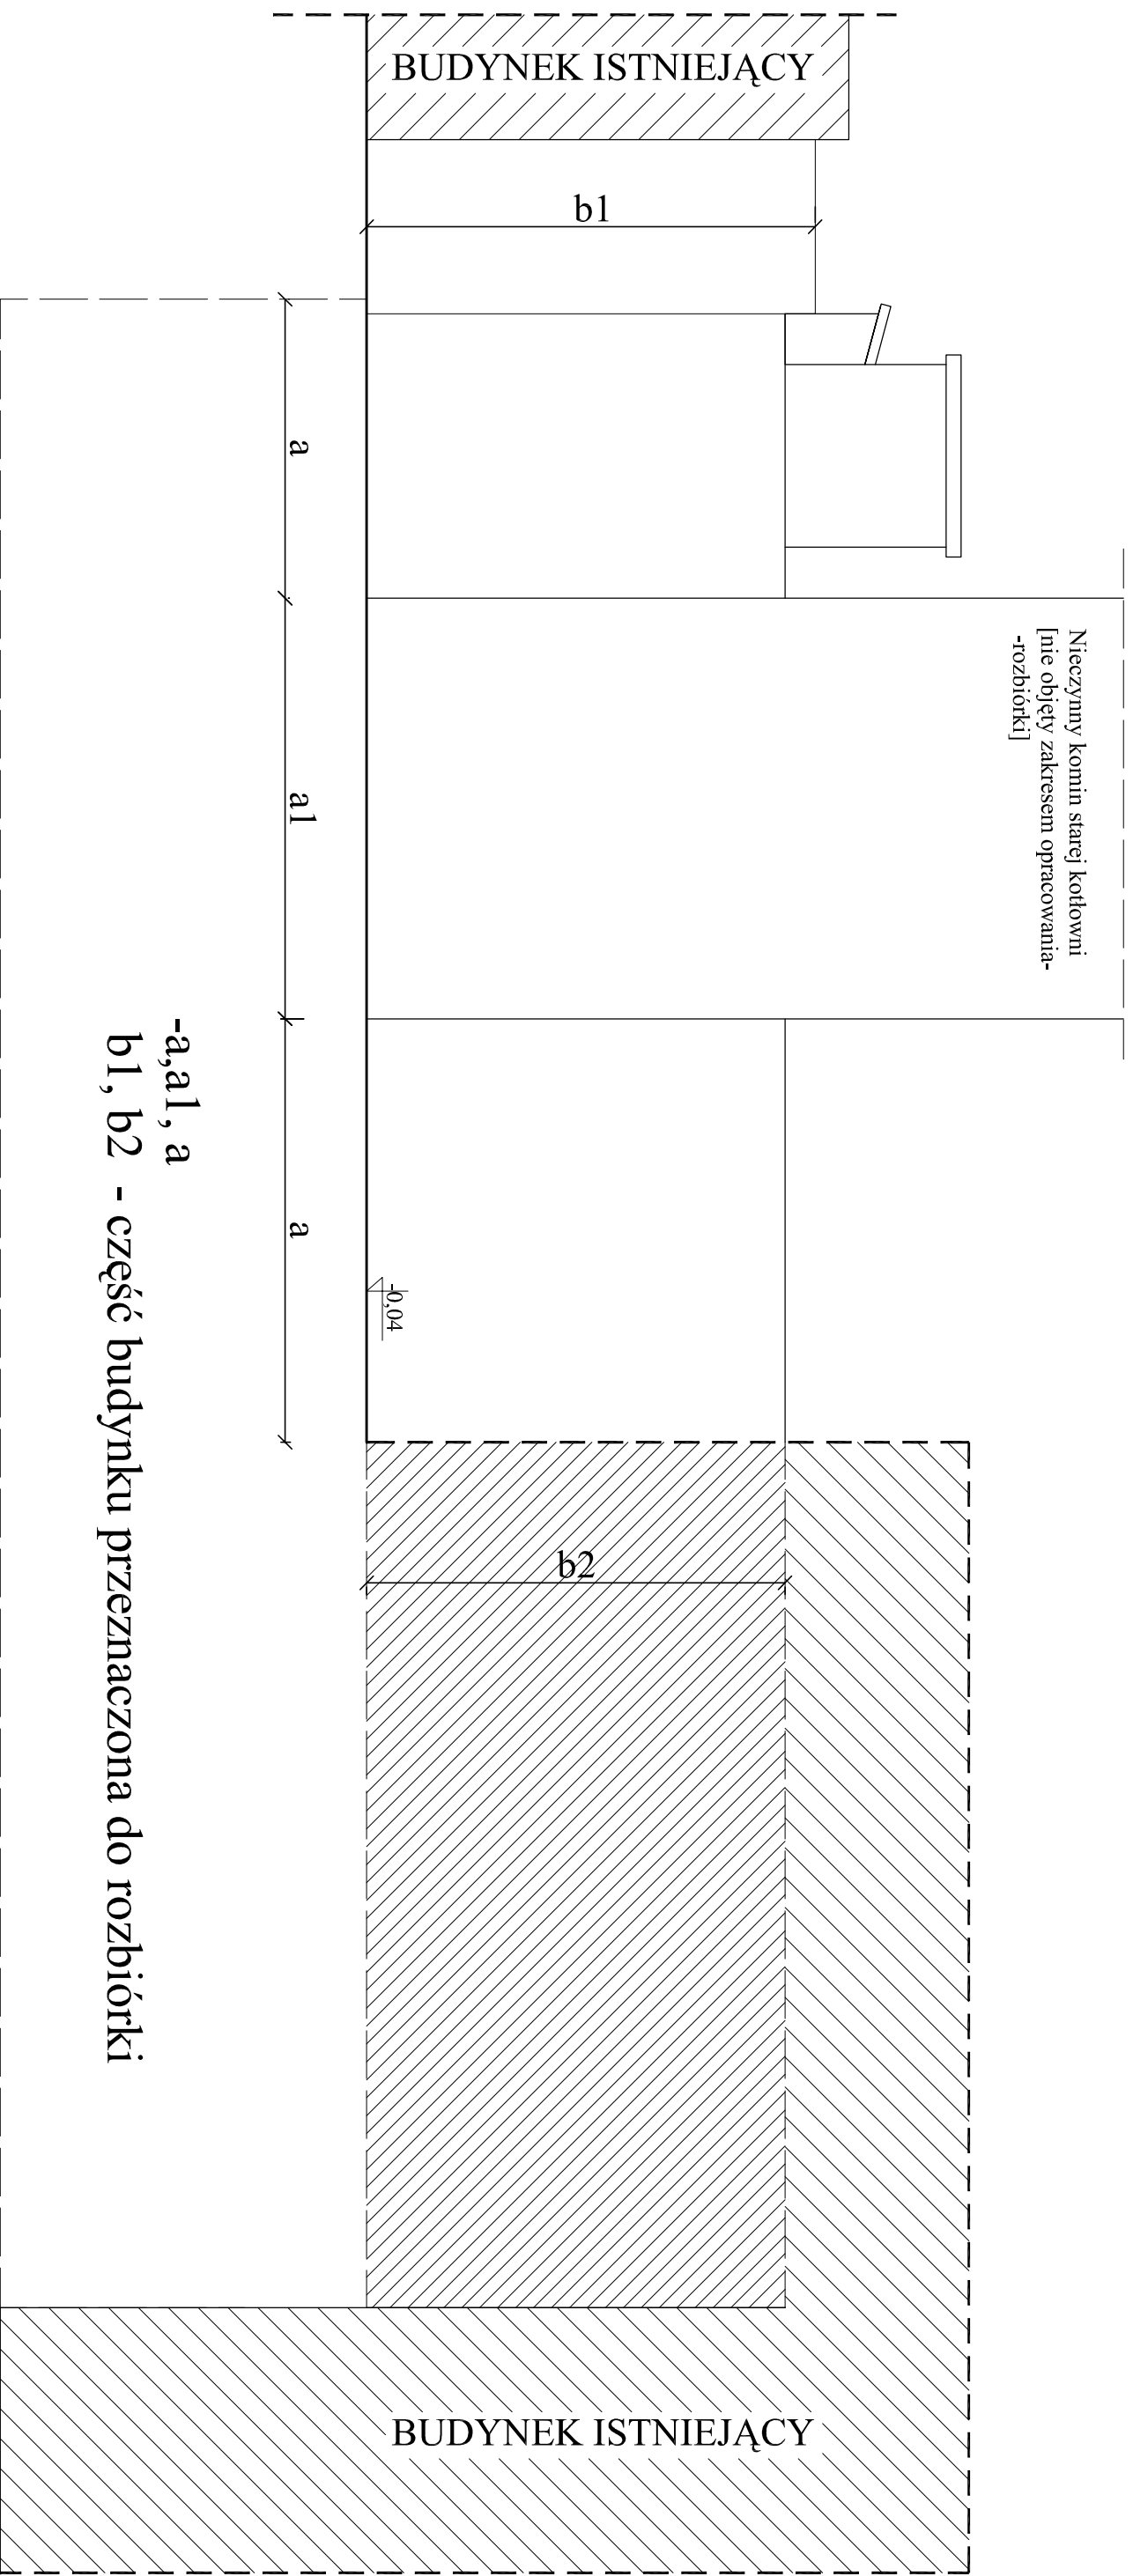

Pracownia Projektowa "PION - Nidzica"		
Temat:	Rozbiórka części budynku przy ul. Sienkiewicza 6A	Rys. nr 6
Adres:	Działka nr 161/9 obręb nr 5, ul. Sienkiewicza 6A, gmina Nidzica	Data: 04.2011 r.
Investor:	Gmina Nidzica	Skala: 1:50
Bransza:	Konstrukcja	Podpis:
Treść rysunku:	ELEWACJA ZACHODNIA	
Projektant:	mgr inż. Krzysztof Ojzyński (upr.hud.nr 18/89/01, nr 191/94/01 §2 ust.1 pkt.1 k66 ust.1,2,3, §7 §13 ust.112, Nr ew.WAM/BO/1874/01)	
Asystent:	inż. Jacek Bielasty	