


# PRZEKRÓJ B-B skala 1:50

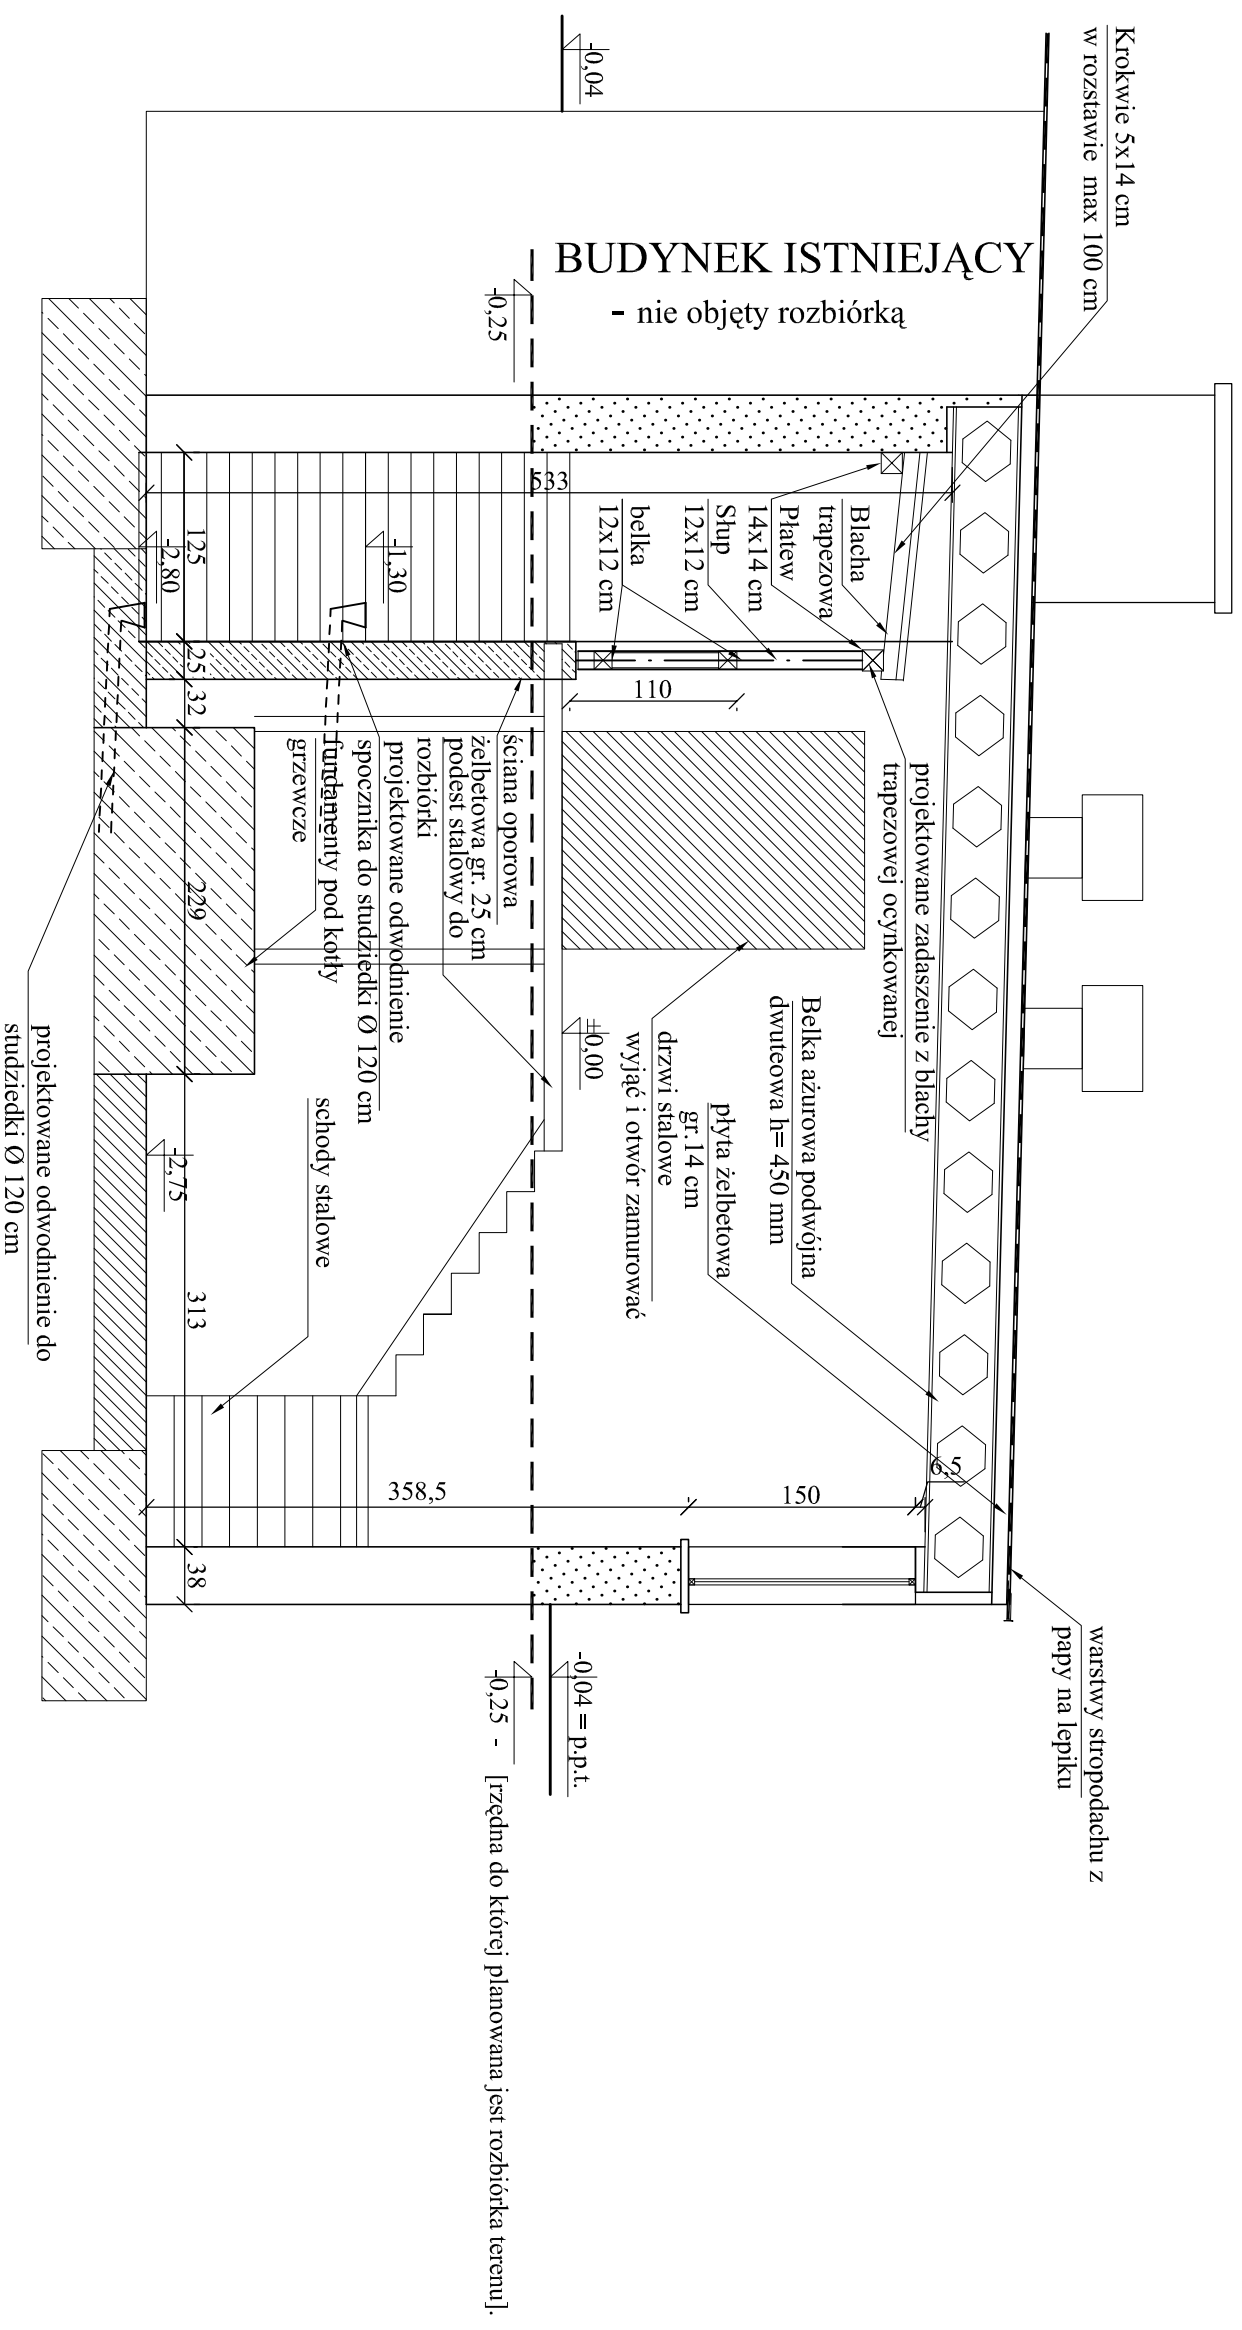

## Uwaga:

1. Roboty rozbiórkowe wykonywać bez użycia ciężkiego sprzętu mechanicznego i ciężkich urządzeń.
2. Wszelki prace wykonywać zgodnie ze sztuką budowlaną oraz obowiązującymi w Polsce Normami.
3. Roboty prowadzić pod stałym nadzorem osoby uprawnionej.
4. Poszczególne fragmenty konstrukcji budynku rozobrać do poziomu około -0,25 p.p.t. (poniżej elementy pozostawić).

## OZNACZENIA MATERIAŁOWE ZASTOSOWANE W PROJEKCIE

1/Elementy istniejące

Wyburzenia, przebiecia

2/Elementy projektowane

Ściana oporowa gr.25 cm  
Otwory do zamurowania

Pracownia Projektowa "PION - Nidzica"	
Temat:	Rozbiórka części budynku przy ul. Sienkiewicza 6A
Adres:	Działka nr 161/10 obręb nr 5, ul. Sienkiewicza 6A, gmina Nidzica
Investor:	Gmina Nidzica
Brutto:	Konstrukcja
Treść rysunku:	PRZEKRÓJ B-B
Projektant:	mgr inż. Krzysztof Ojzyński (upr.bud.nr 18/89/01, nr 191/04/01 §2 ust.1 pkt.1 k66 ust.1,2,3, §7 §13 ust.112, Nr.cw.WAM/BO/1874/01)
Asystent:	inż. Jacek Bielasty
Rys. nr 4	Data: 04.2011 r.
	Skala: 1:50
	Podpis: