


RZUT PRZYZIEMIA skala 1:50

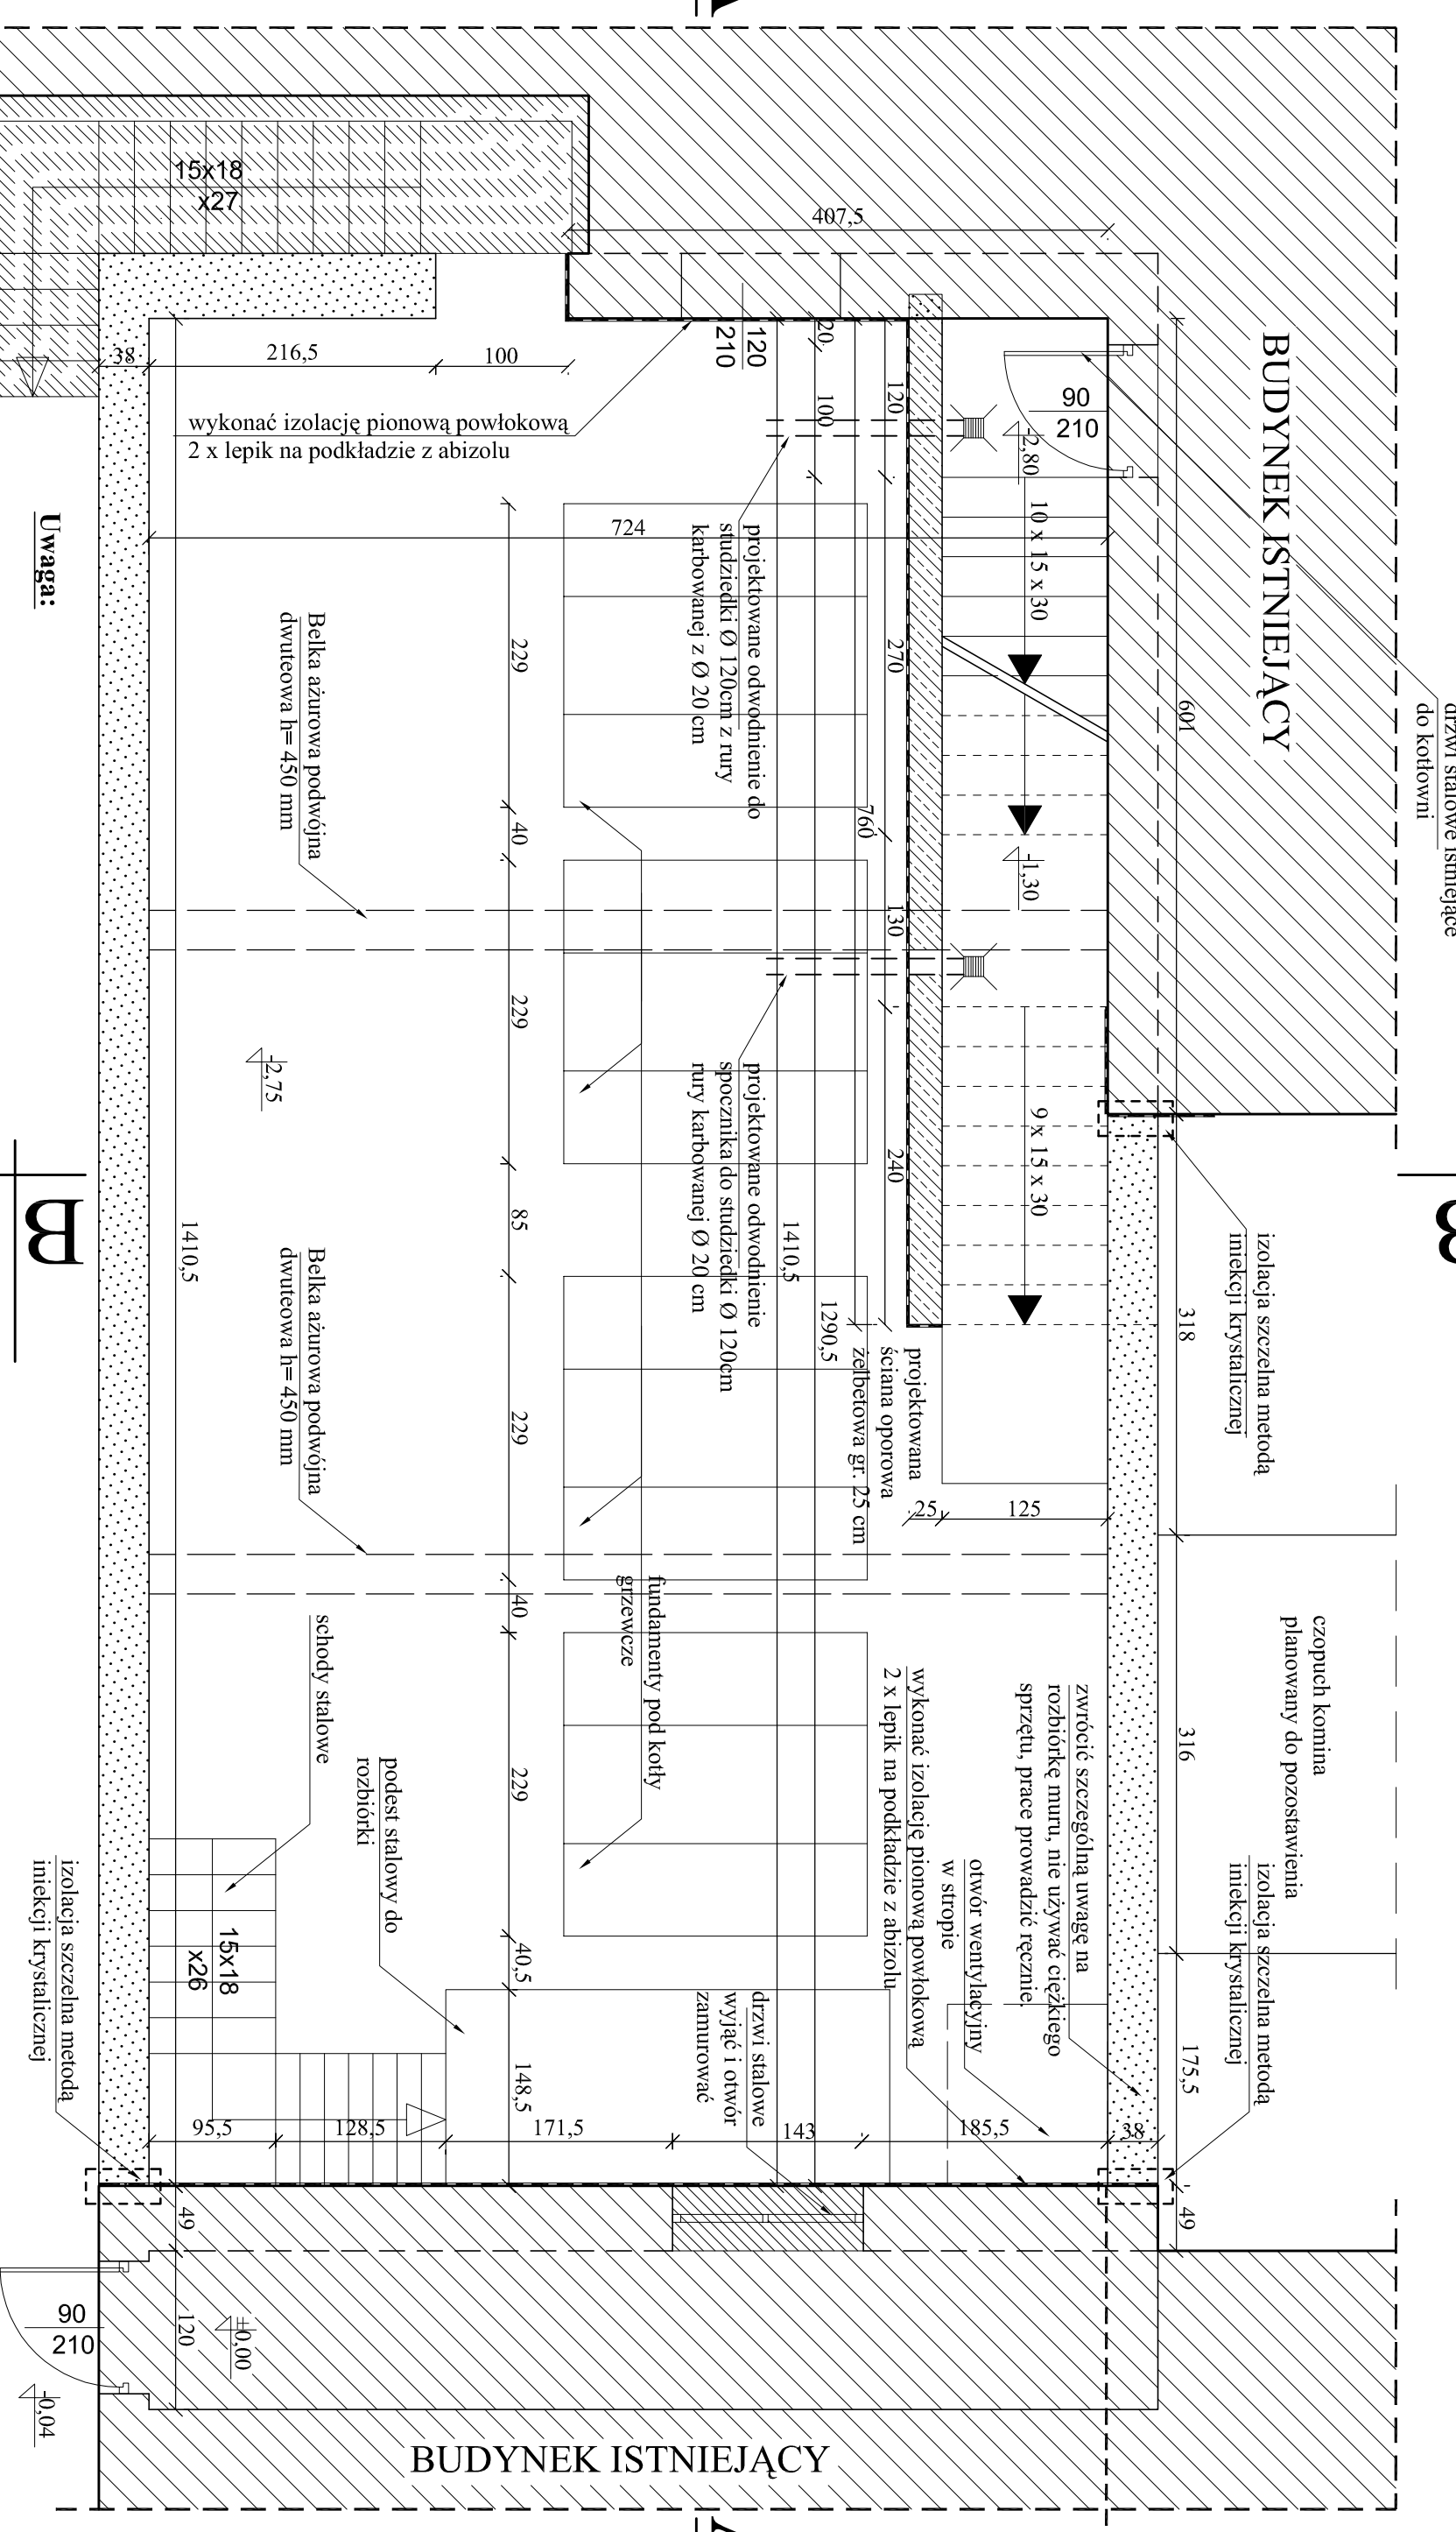

Uwaga:

1. Roboty rozbiórkowe wykonywać bez użycia ciężkiego sprzętu mechanicznego i ciężkich urządzeń.
2. Wszelki prace wykonywać zgodnie ze sztuką budowlaną oraz obowiązującymi w Polsce Normami.
3. Roboty prowadzić pod stałym nadzorem osoby uprawnionej.
4. Poszczególne fragmenty konstrukcji budynku rozebrać do poziomu około -0,25 p.p.t. (poniżej elementy pozostawić).
5. Zachować ciągłość izolacji pionowych i poziomych

OZNACZENIA MATERIAŁOWE ZASTOSOWANE W PROJEKCIE

- 1/Elementy istniejące**
- Wyburzenia, przebiecia
- 2/Elementy projektowane**
- Ściana oporowa gr. 25 cm
 - Otwory do zamurowania

Pracownia Projektowa "PION - Nidzica"		Rys: nr 2
Temat:	Rozbórka części budynku przy ul. Sienkiewicza 6A	
Adres:	Działka nr 161/9 obręb nr 5, ul. Sienkiewicza 6A, gmina Nidzica	Data:
Investor:	Gmina Nidzica	04.2011 r.
Brutto:	Konstrukcja	Skala:
Treść rysunku:	RZUT PRZYZIEMIA	1:50
Projektant:	mgr inż. Krzysztof Ojzyński	Podpis:
Opis bud. nr 18/99/OI, nr 191/94/OI §2 ust.1 pkt.1 pkt.1.2,3, §7 §11 ust.112, Nr. ew. WAM/BO/1874/01)	inż. Jacek Białasty	
Asystent:		