



RDZEŃ W ŚCIANIE WEWNĘTRZNEJ PODŁUŻNEJ poz.3.4

SKALA 1:25


PRZEKRÓJ PIONOWY A-A

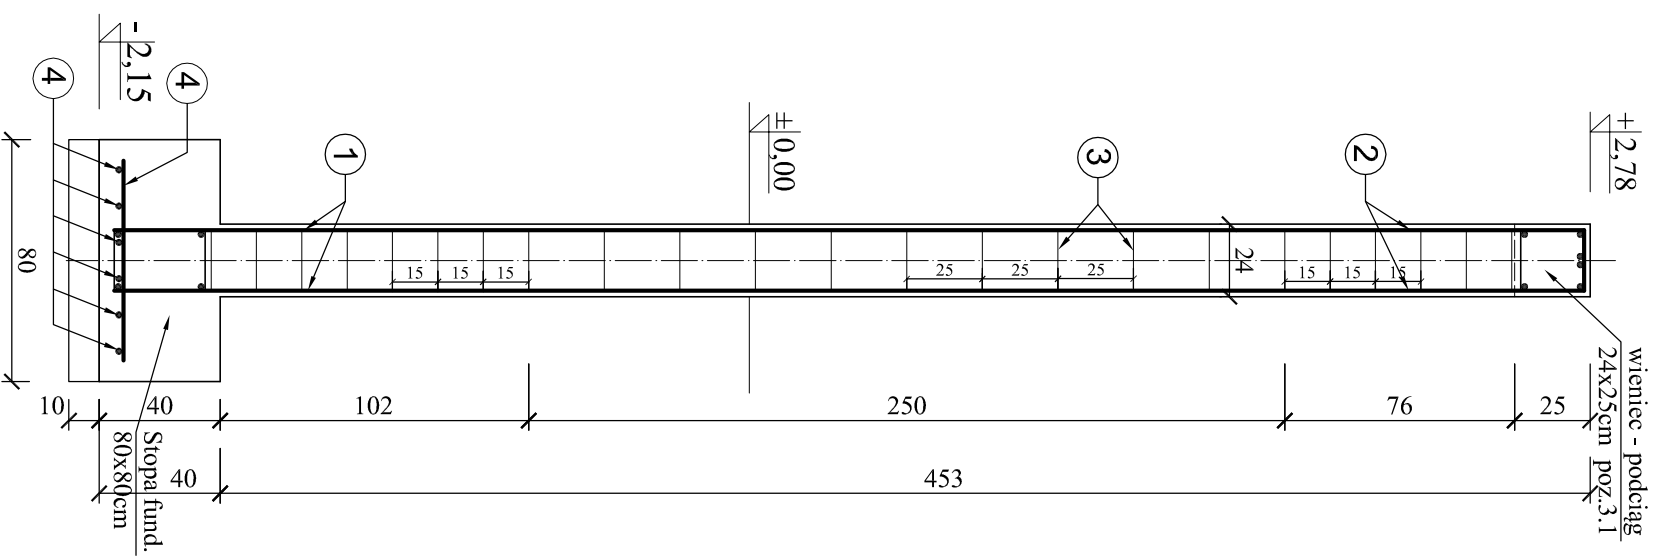



PRZEKRÓJ PIONOWY B-B

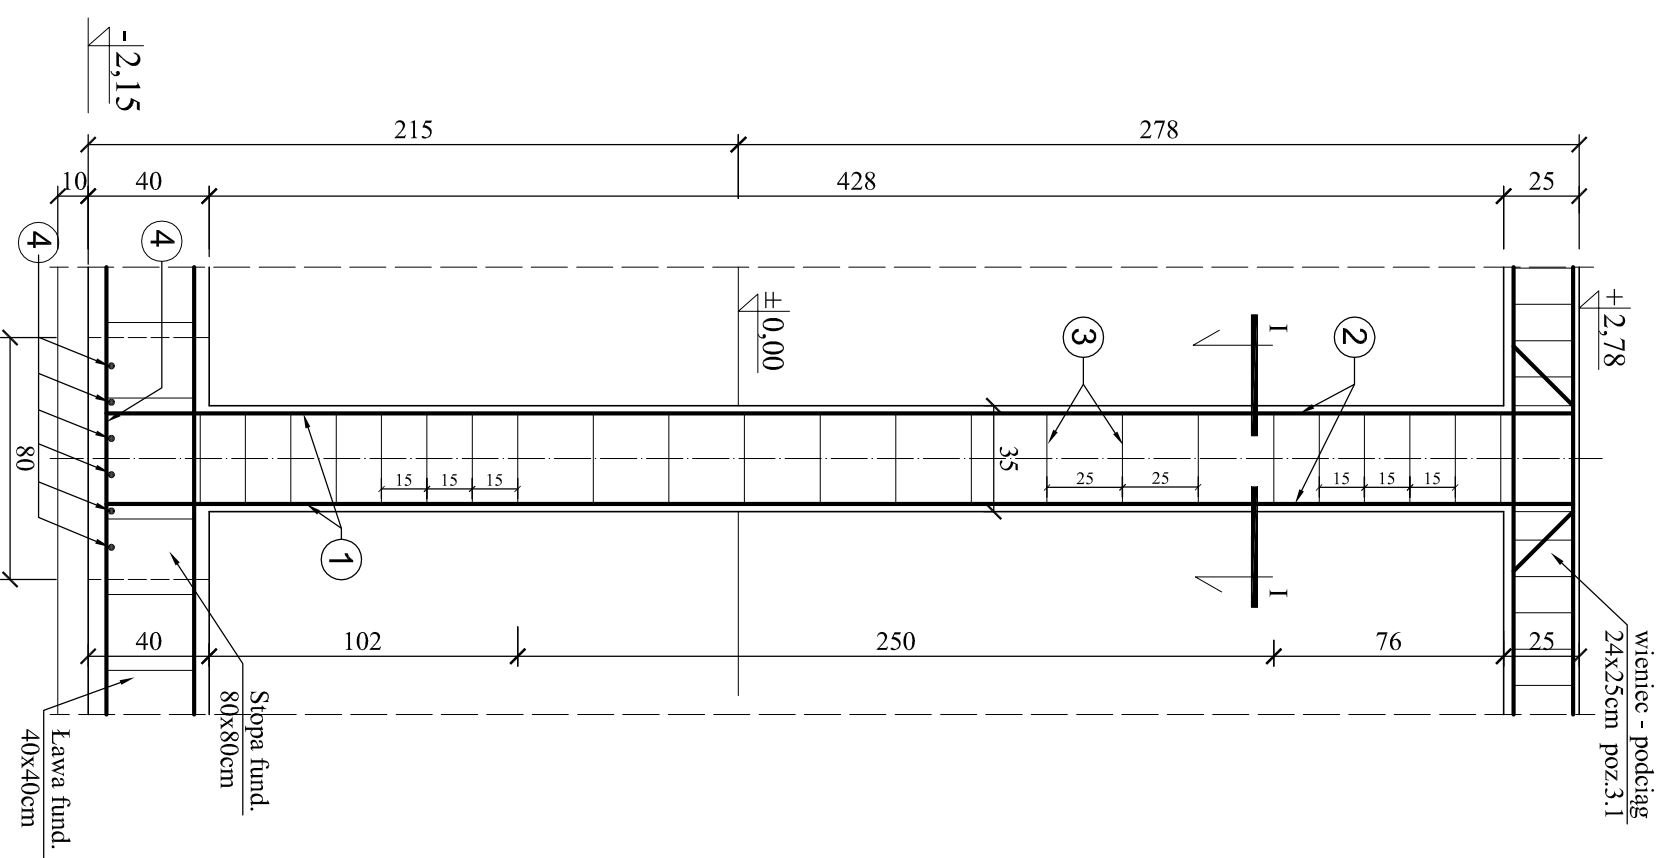

STOPA FUNDAMENTOWA poz.4.3

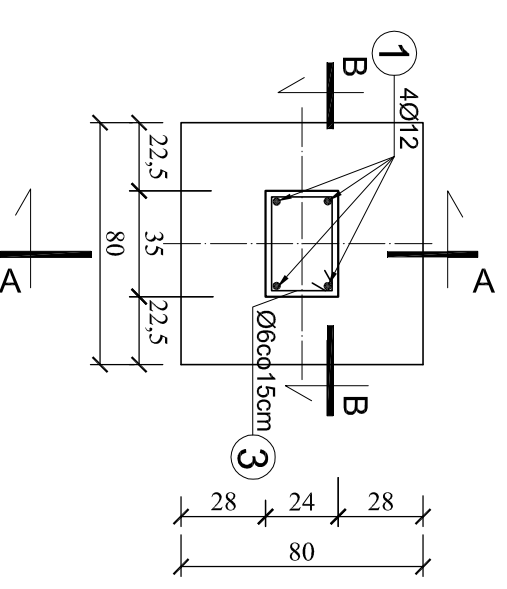

PRZEKRÓJ I-I

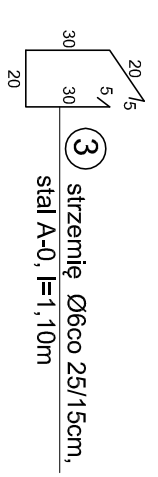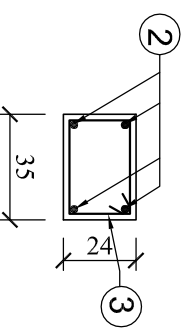

**BETON KL. B-20(C16/20)
STAL KL. A-0 I A-III**

- 1 Ø12, stal A-III, l=1,55m, szt.4
- 2 Ø12, stal A-III, l=4,80m, szt.4
- 3 strzemie Ø6co 25/15cm, stal A-0, l=1,10m
- 4 12Ø12, A-III, L=0,65m

Dla rdzenia i stopy posadowionej na poziomie -1,80m
pręt Nr 2 - L=4,45m
Dla rdzenia i stopy posadowionej na poziomie -1,50m
pręt Nr 2 - L=4,15m

Pracownia Projektowa "PION - Nidzica"		Rys. nr K-12
Temat:	BUDYNEK MIESZKALNY CZTERORODZINNY	
Adres:	Działka nr 5-16/121, Nidzica, gmina Nidzica	Data:
Investor:	Gmina Nidzica	08.2015 r.
Projektant:	RDZEŃ I STOPA W ŚCIANIE WEWNĘTRZNEJ	Skala:
mgr inż. KRYSZTOF ORZYŃSKI	Konstrukcja	1:25
mgr inż. Hanna Kowalska		Podpis: