
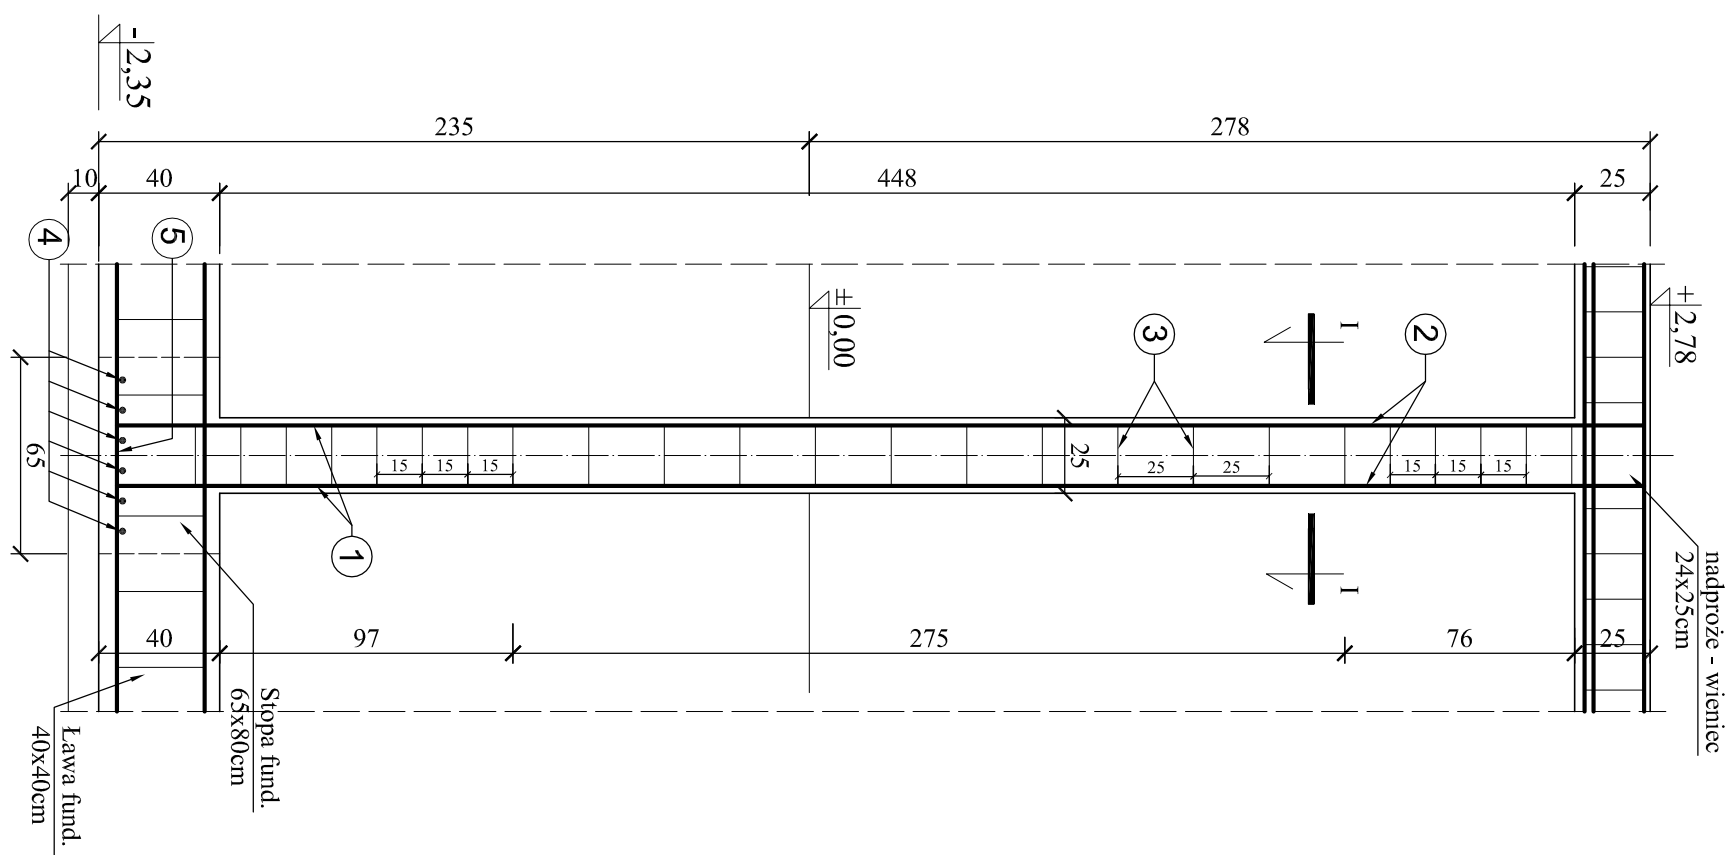


RDZEŃ W ŚCIANIE ZEWNĘTRZNEJ PODŁUŻNEJ poz.3.6 (południowej)


SKALA 1:25

PRZEKRÓJ PIONOWY A-A


PRZEKRÓJ PIONOWY B-B

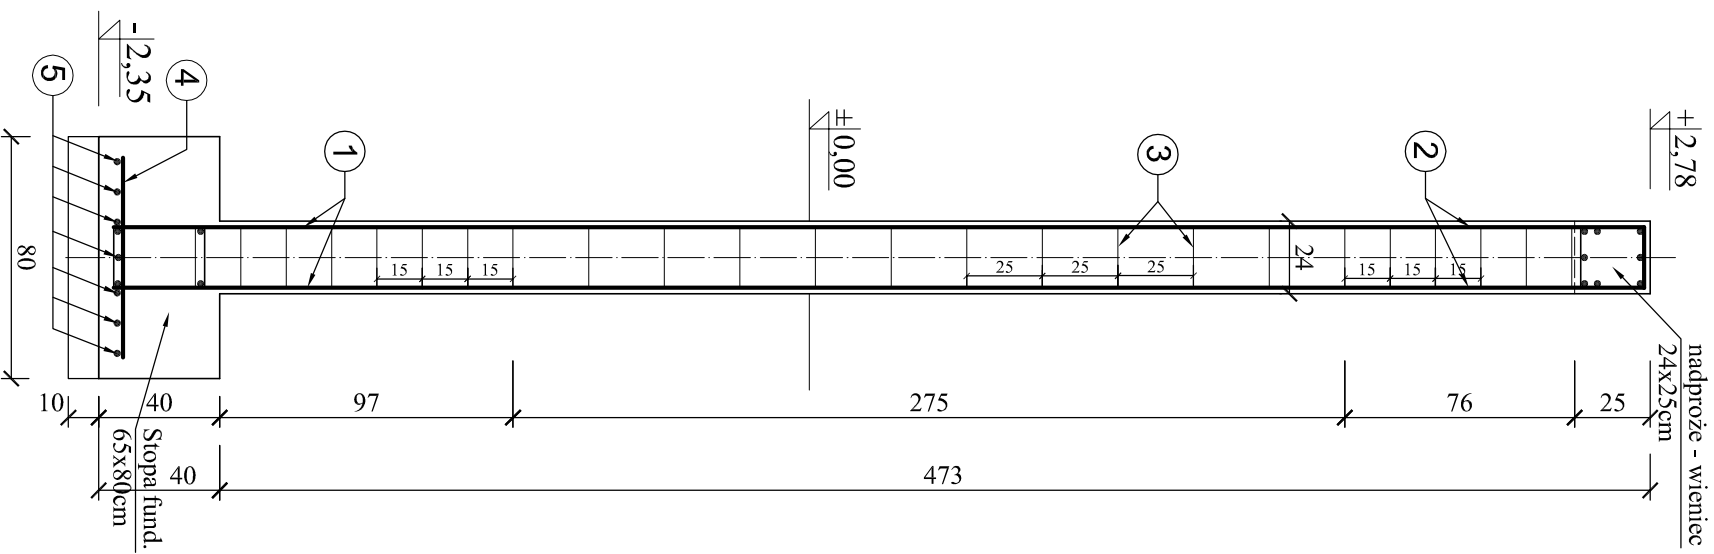


① Ø12 , stal A-III, l=1,55m, szt.4

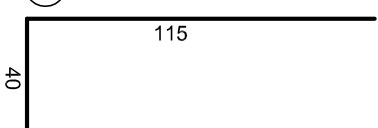


② Ø12 , stal A-III, l=5,00m, szt.4

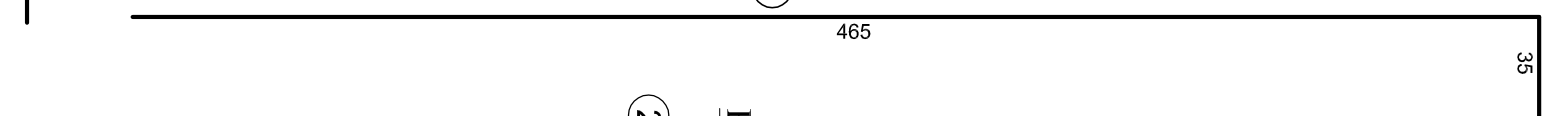

PRZEKRÓJ I-I

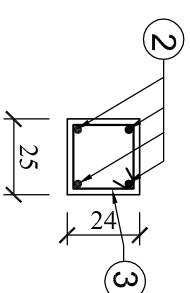

③ strzemie Ø6co 25/15cm,
stal A-0, l=0,90m

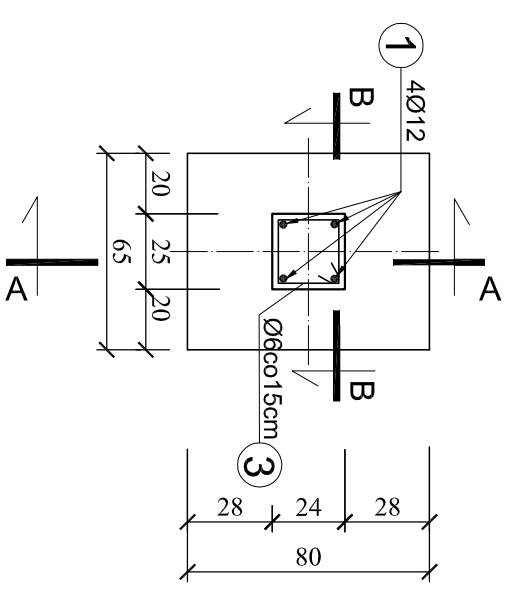

④ 6Ø12 , A-III, L=0,65m

⑤ 7Ø12 , A-III, L=0,50m

**BETON KL. B-20(C16/20)
STAL KL. A-0 I A-III**

- Dla rdzenia i stopy posadowionej na poziomie -2,10m
pręt Nr 2 - L=4,75m
- Dla rdzenia i stopy posadowionej na poziomie -1,80m
pręt Nr 2 - L=4,45m
- Dla rdzenia i stopy posadowionej na poziomie -1,65m
pręt Nr 2 - L=4,30m

Pracownia Projektowa "PION - Nidzica"		
Temat:	BUDYNEK MIESZKALNY CZTERORODZINNY	Rys. nr K-10
Adres:	Działka nr 5-161/21, Nidzica, gmina Nidzica	Data:
Investor:	Gmina Nidzica	08.2015 r.
Brzoza:	Konstrukcja	Skala:
Treść rysunku:	RDZEŃ I STOPA W ŚCIANIE ZEWN. POŁUDNIOWEJ	1:25
Projektant:	mgr inż. Krzysztof Orzyński <small>(upr. Scał nr 188908, nr 0194403 3, nr 0181360 nr 1,2,3, 17413, nr 1028766, WAMAD0187401)</small>	Podpis:
Asystent:	mgr inż. Hanna Kowalska	