


DŹWIGAR DACHOWY DREWNIANY D2

SKALA 1:15

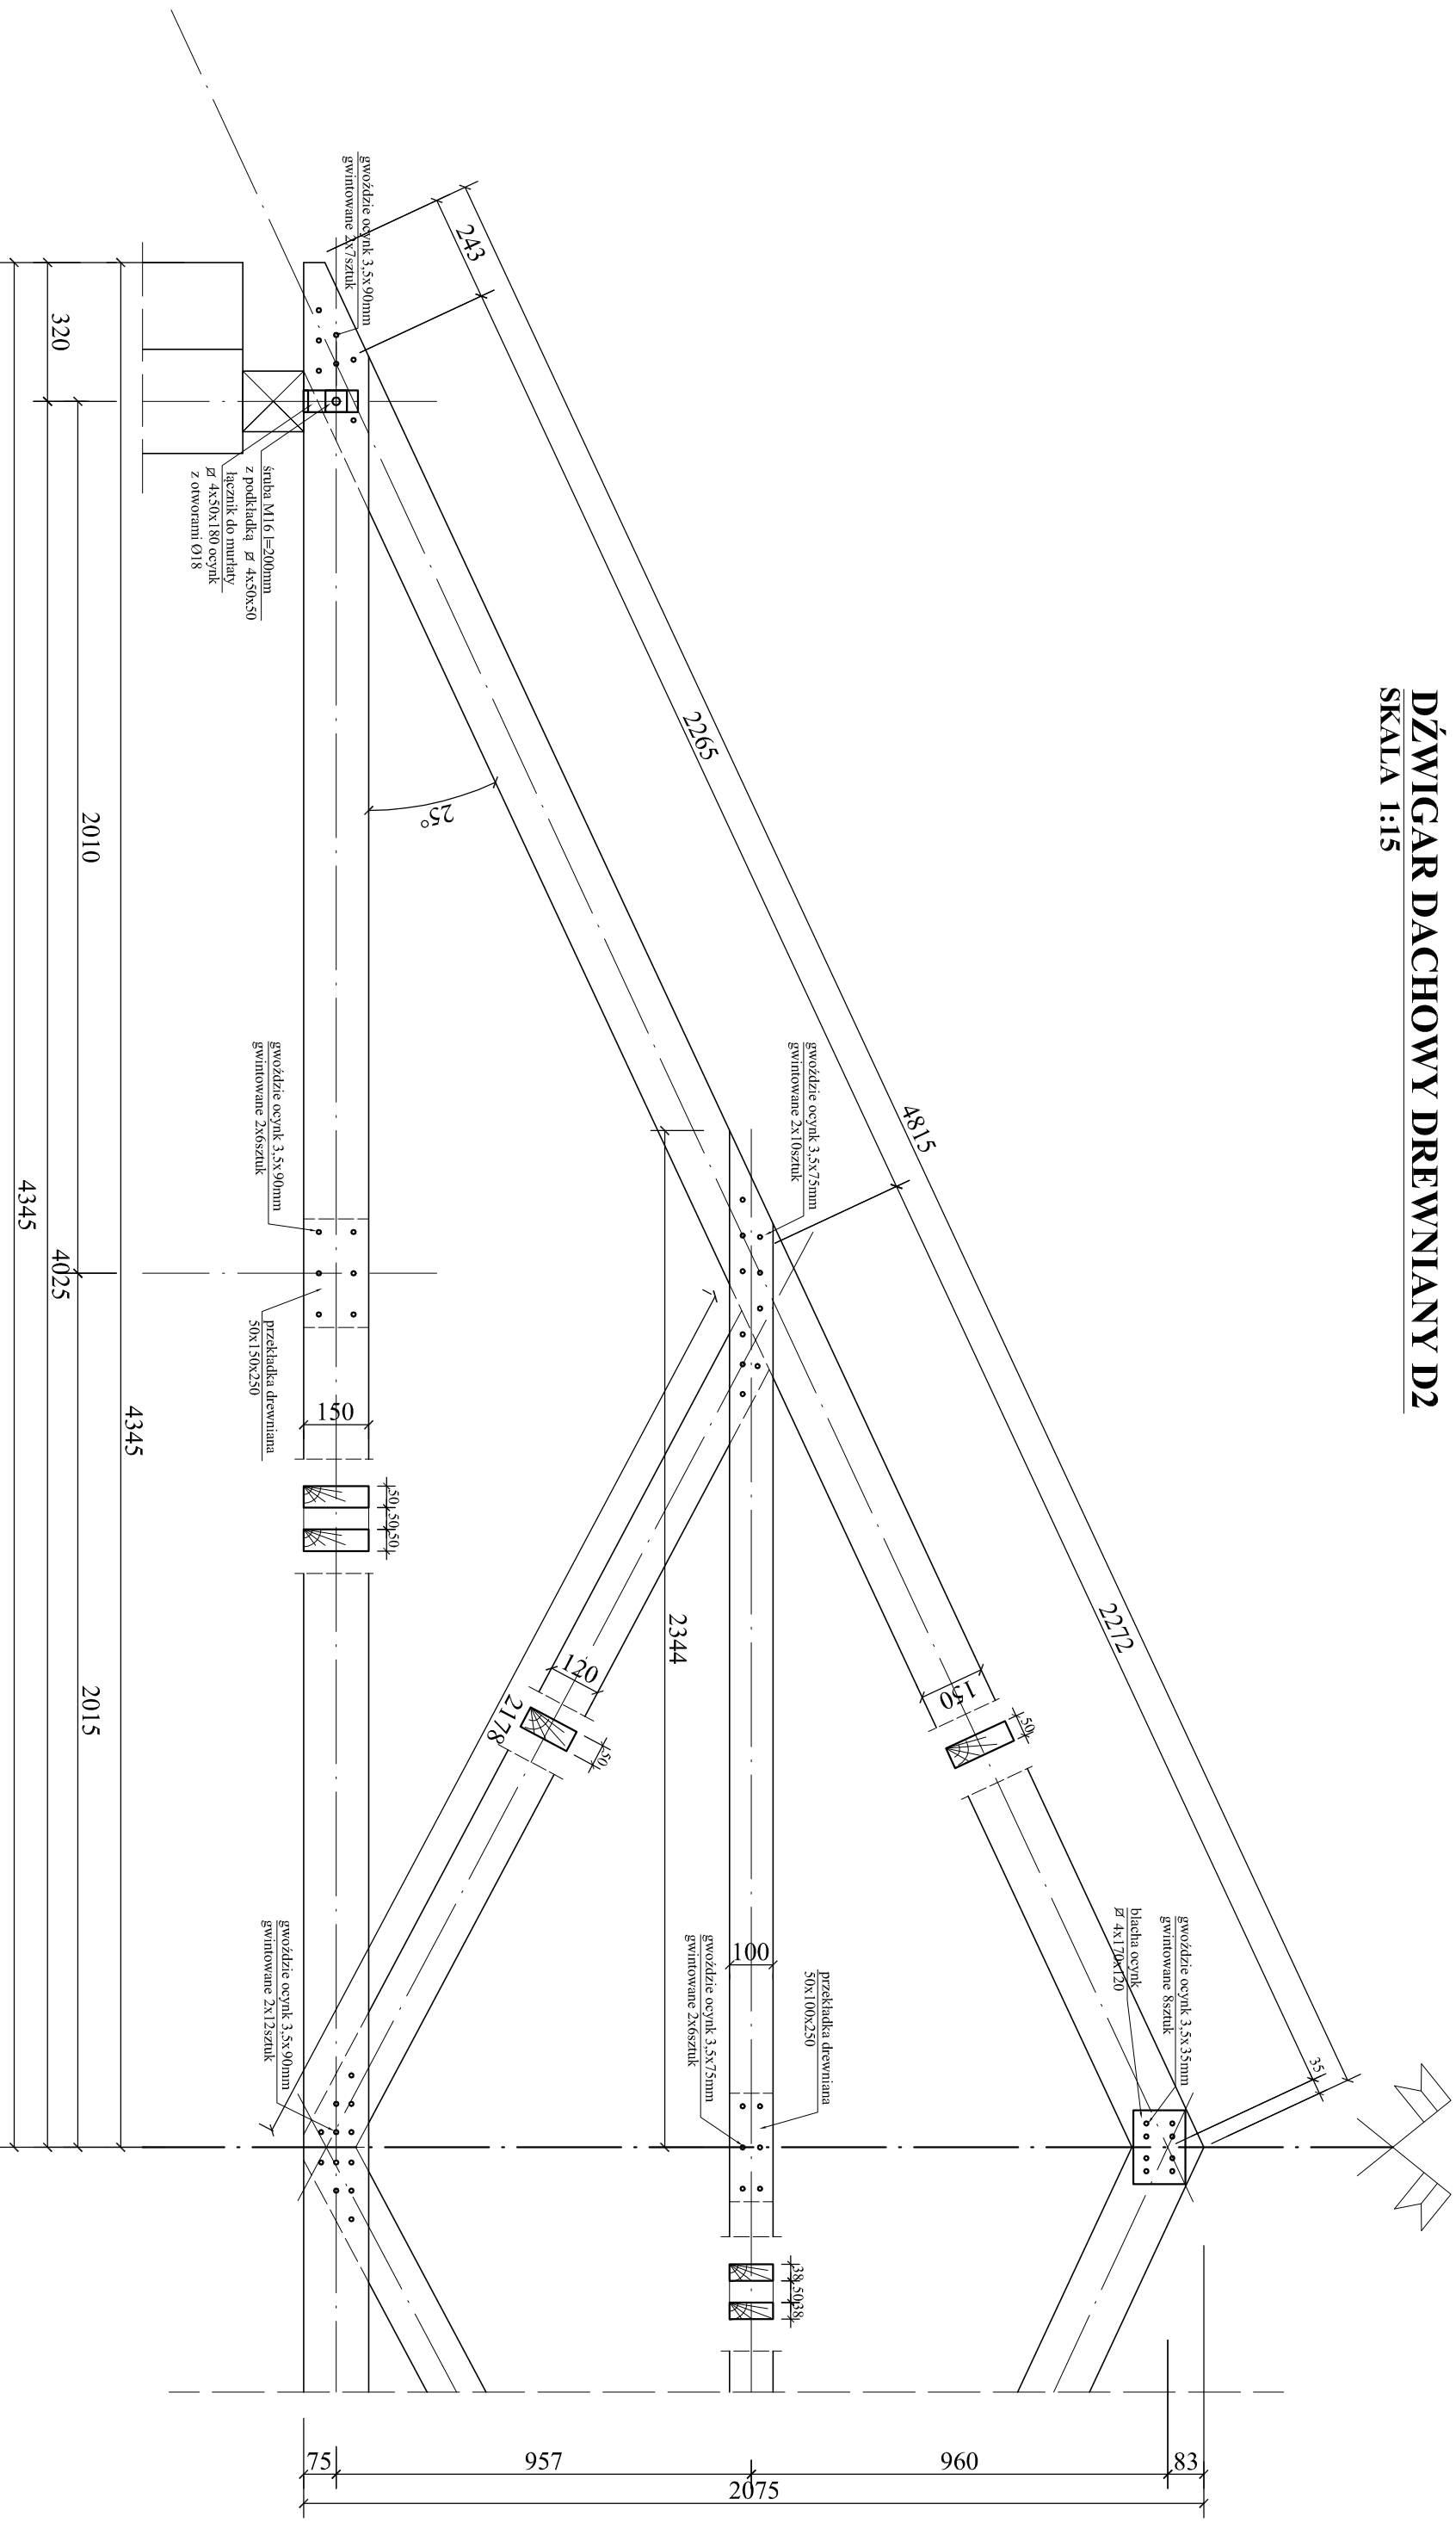

DREWNO KLASY C-30

Pracownia Projektowa "PION - Nidzica"

<i>Temat:</i>	BUDYNEK MIESZKALNY CZTERORODZINNY	<i>Rys. nr:</i>	K-5
<i>Adres:</i>	Działka nr 5-16/21, Nidzica, gmina Nidzica	<i>Data:</i>	08.2015 r.
<i>Inwestor:</i>	Gmina Nidzica	<i>Brana:</i>	Konstrukcja
<i>Treść rysunku:</i>	Dźwigar dachowy drewniany	<i>Skala:</i>	1:15
<i>Projektant:</i>	mgr inż. Krzysztof Ojrzyski (upr. bud. nr 1889/04, nr 19194/OI 82 ud. 1 pkt.1.66 ust. 1, 2, 3, 87, §13 ust.1 i 2)	<i>Podpis:</i>	
<i>Asystent:</i>	mgr inż. Hanna Kowalska		