DŹWIGAR DACHOWY DREWNIANY D1

SKALA 1:15

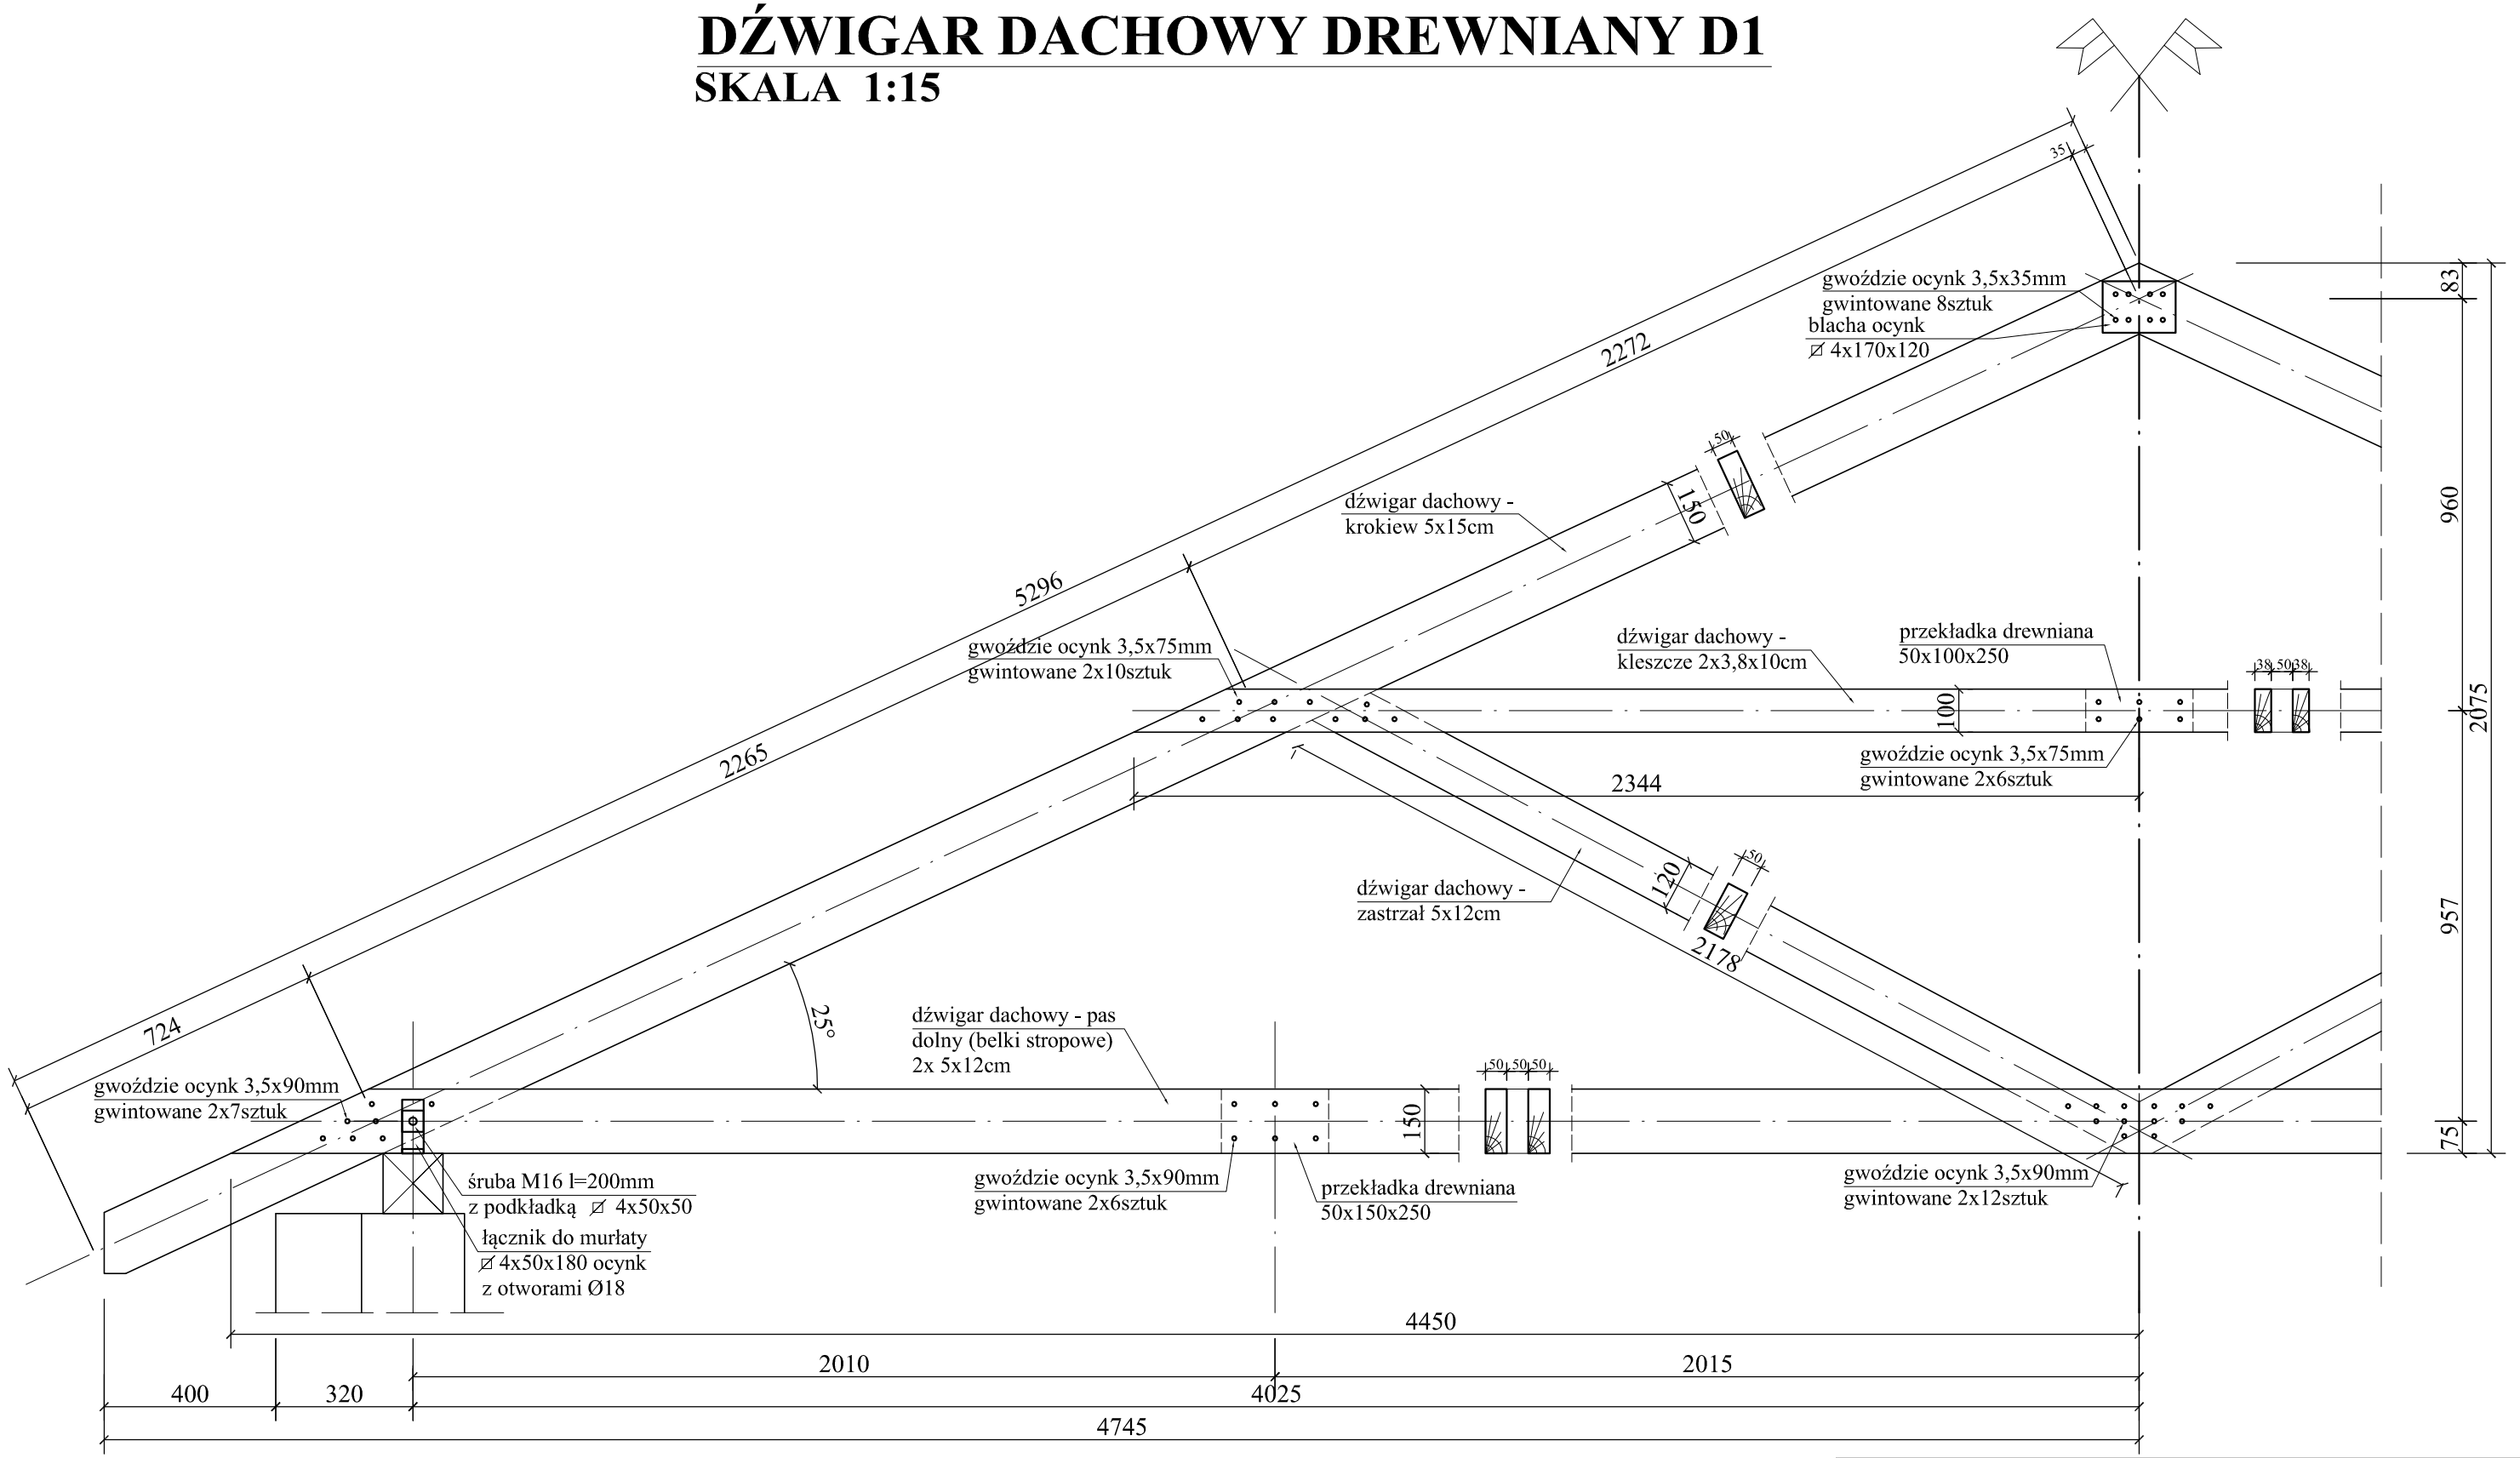

DREWNO KLASY C-30

Pracownia Projektowa " PION - Nidzica"		
Temat:	BUDYNEK MIESZKALNY CZTERORODZINNY	Rys. nr K-4
Adres:	Działka nr 5-161/21, Nidzica, gmina Nidzica	*Data:* 08.2015 r.
Inwestor:	Gmina Nidzica	
Branża:	Konstrukcja	
Treść rysunku:	**Dźwigar dachowy drewniany**	*Skala:* 1:15
Projektant:	mgr inż. Krzysztof Ojrzyński (upr. bud. nr 18/89/Ol, nr 191/94/Ol §2 ust.1 pkt.1&6 ust. 1, 2, 3, §7, §13 ust.1 i 2)	*Podpis:*
Asystent:	mgr inż. Hanna Kowalska	