

**UCHWAŁA NR XXI/305/2016  
RADY MIEJSKIEJ W NIDZICY**

z dnia 31 marca 2016 r.

**w sprawie przystąpienia do sporządzenia zmiany miejscowego planu zagospodarowania przestrzennego  
miasta Nidzica**

Na podstawie art.18 ust.2 pkt 5 ustawy z dnia 8 marca 1990r. o samorządzie gminnym (Dz.U. z 2015r. poz.1515 ze zm.) oraz art.14 ust. 1 i 2 w związku z art. 27 marca 2003r. o planowaniu i zagospodarowaniu przestrzennym (Dz. U. z 2015 r. poz 199 ze zm.), Rada Miejska w Nidzicy uchwala, co następuje:

§ 1. 1. Przystępuje się do sporządzenia zmiany miejscowego planu zagospodarowania przestrzennego miasta Nidzica uchwalonego Uchwałą Nr XI/148/2015 Rady Miejskiej w Nidzicy z dnia 13 sierpnia 2015r. opublikowaną w Dzienniku Urzędowym Województwa Warmińsko-Mazurskiego z dnia 9 października 2015r. pod poz. 3553.

2. Zmiana planu obejmuje obszary rozmieszczone w granicach administracyjnych miasta Nidzica pokazane na załącznikach graficznych do uchwały od nr 1 do nr 3.

§ 2. Wykonanie uchwały powierza się Burmistrzowi Nidzicy.

§ 3. Uchwała wchodzi w życie z dniem podjęcia.

Przewodniczący Rady  
Miejskiej




**Paweł Przybyłek**

Skala 1:2000

Załącznik graficzny nr 1 do Uchwały Rady Miejskiej w Nidzicy  
Nr XXV/105/2015 z dnia 31.10.2015 r.

Legenda:

Granicę terenu przeznaczanego do zmiany.

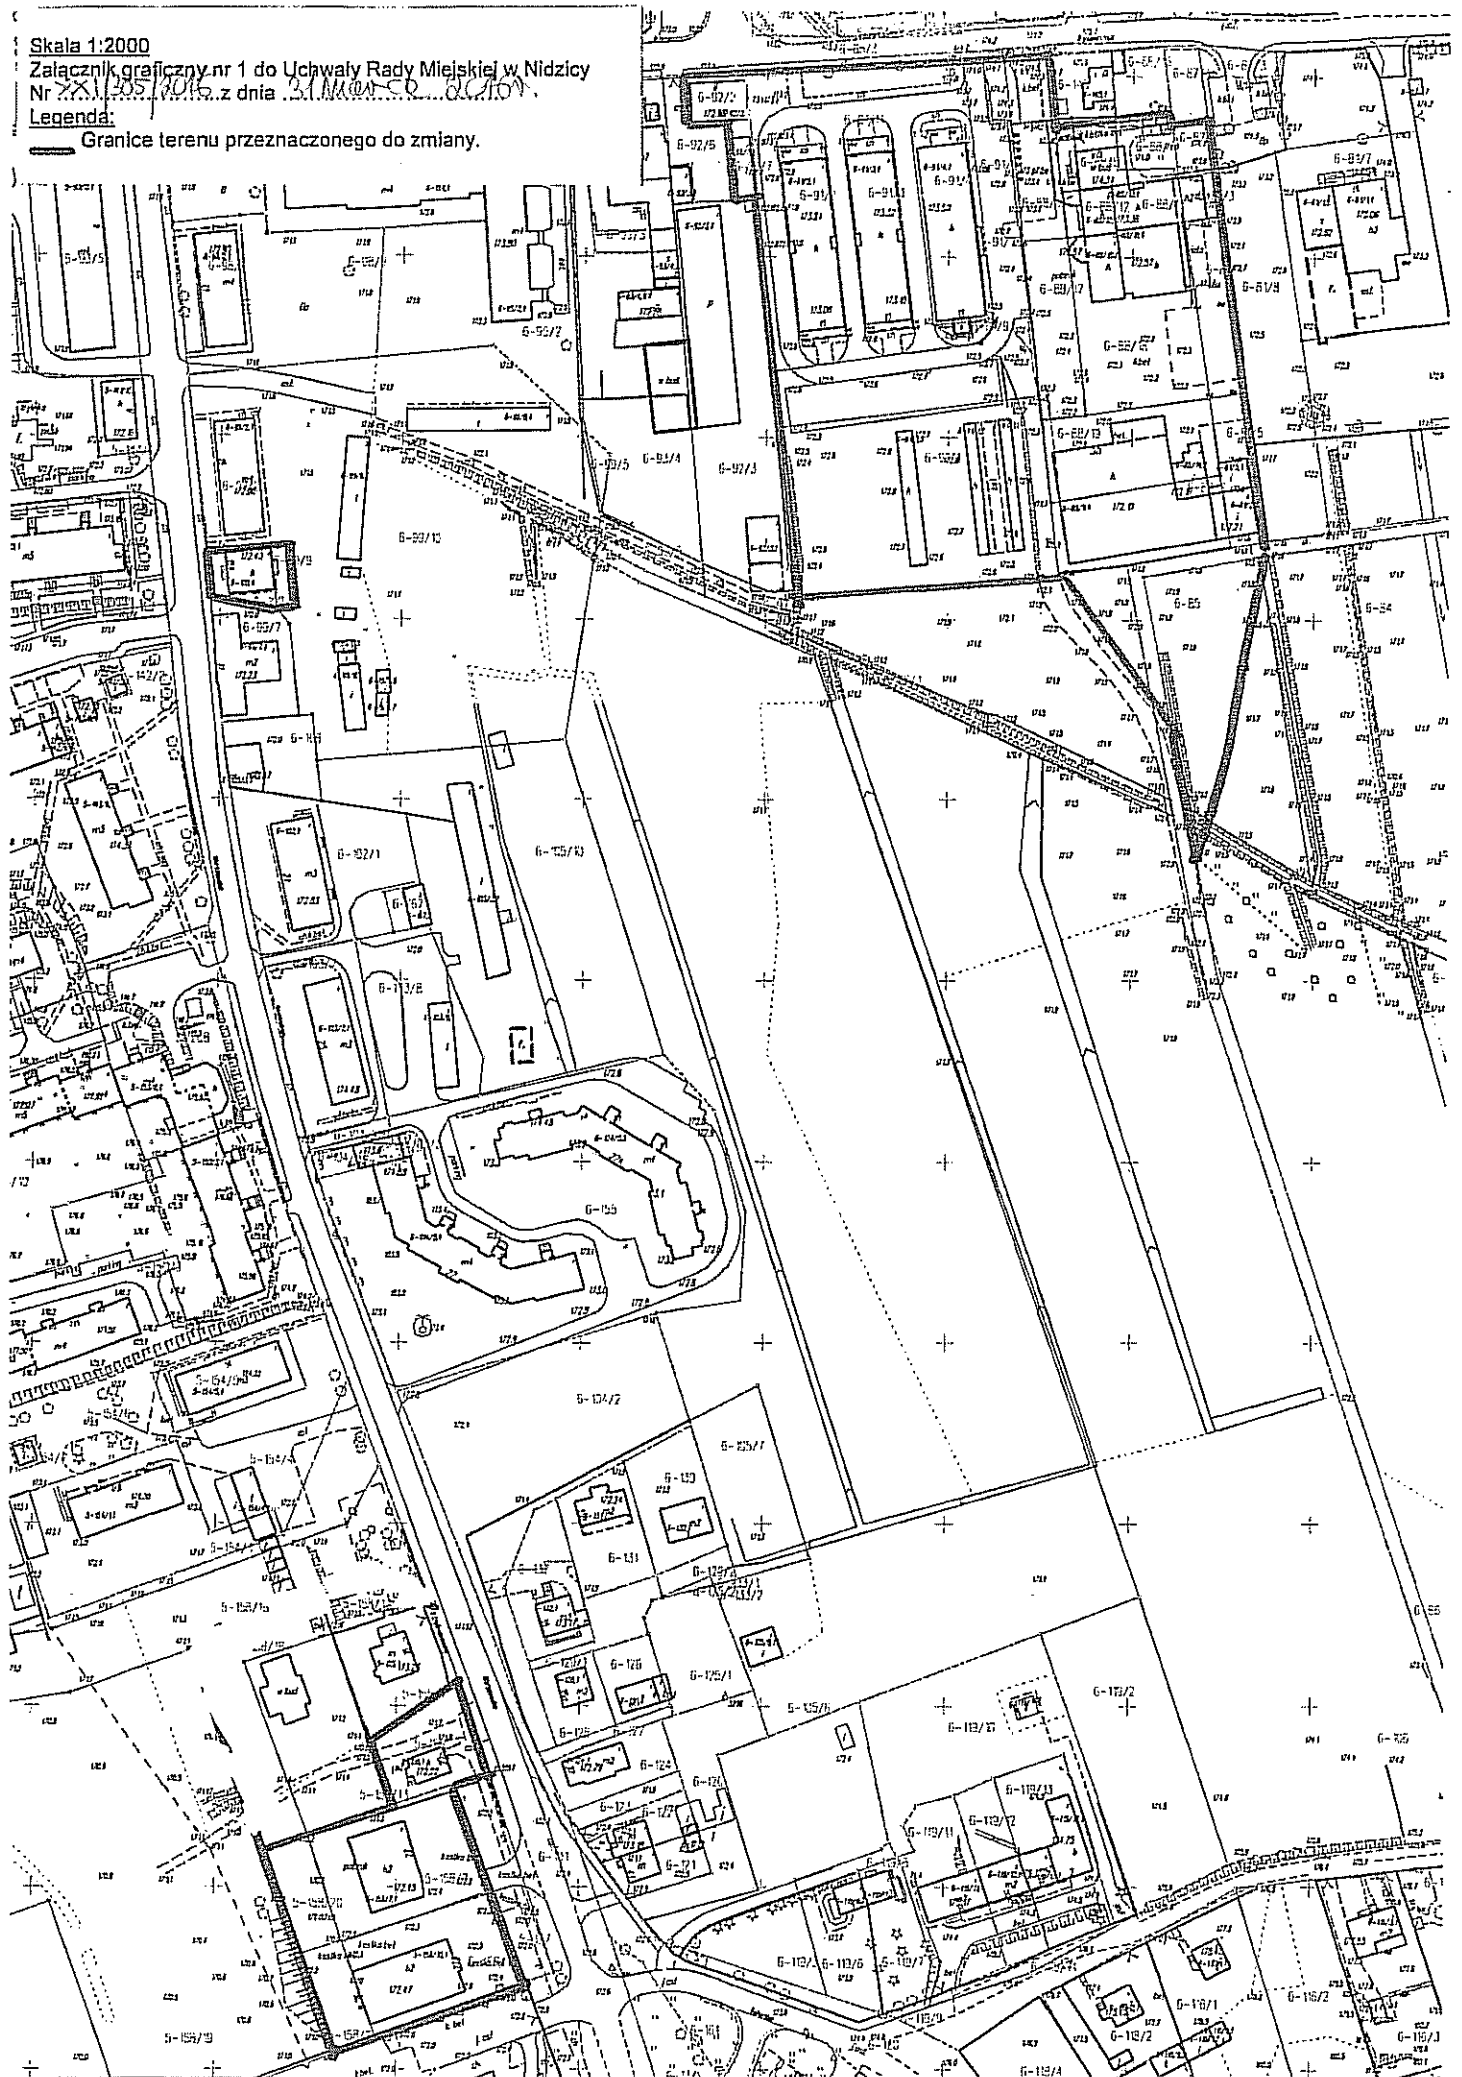

Skala 1:2000

Załącznik graficzny nr 2 do Uchwały Rady Miejskiej w Nidzicy  
Nr XXIII/325/2016... z dnia 31. marca 2016...

Legenda:

— Granice terenu przeznaczanego do zmiany.



Skala 1:1000

Załącznik graficzny nr 3 do Uchwały Rady Miejskiej w Nidzicy  
Nr ~~XXXI/305/216~~ z dnia 21. marca 2016.

Legenda:

— Granice terenu przeznaczonego do zmiany.

