# Mapa do celów projektowych
## Skala 1:500

KERG G.6642.3.62.2016
Woj: warmińsko-mazurskie
Powiat: nidzicki
Gmina: 281104_4 Nidzica – miasto
Obręb: 281104_4.0002 nr 2 m.Nidzica
Miejscowość: Nidzica ul. Konopnickiej
Arkusz: 7.198.16.01.1.4
Wykonawca: Pracownia Geodezyjno-Kartograficzna >>GEOMARK<<
ul. Jagiełły 8 13-100 Nidzica
Sporządził: Marek Nowak nr upr. 11779 zakres 1,2,4
Układ współrzędnych płaskich: "2000"
Układ wysokościowy: "Kronsztad 60"

Mapa do celów projektowych została wykonana bez ustalenia, czy w granicach działek ewidencyjnych oznaczonych numerami 130/5, 130/9, 123/2 grunty zostały obciążone służebnościami gruntowymi.

Stan aktualny na dzień 10.02.2016 r.

ORIENTACJA

SKALA 1 : 10000

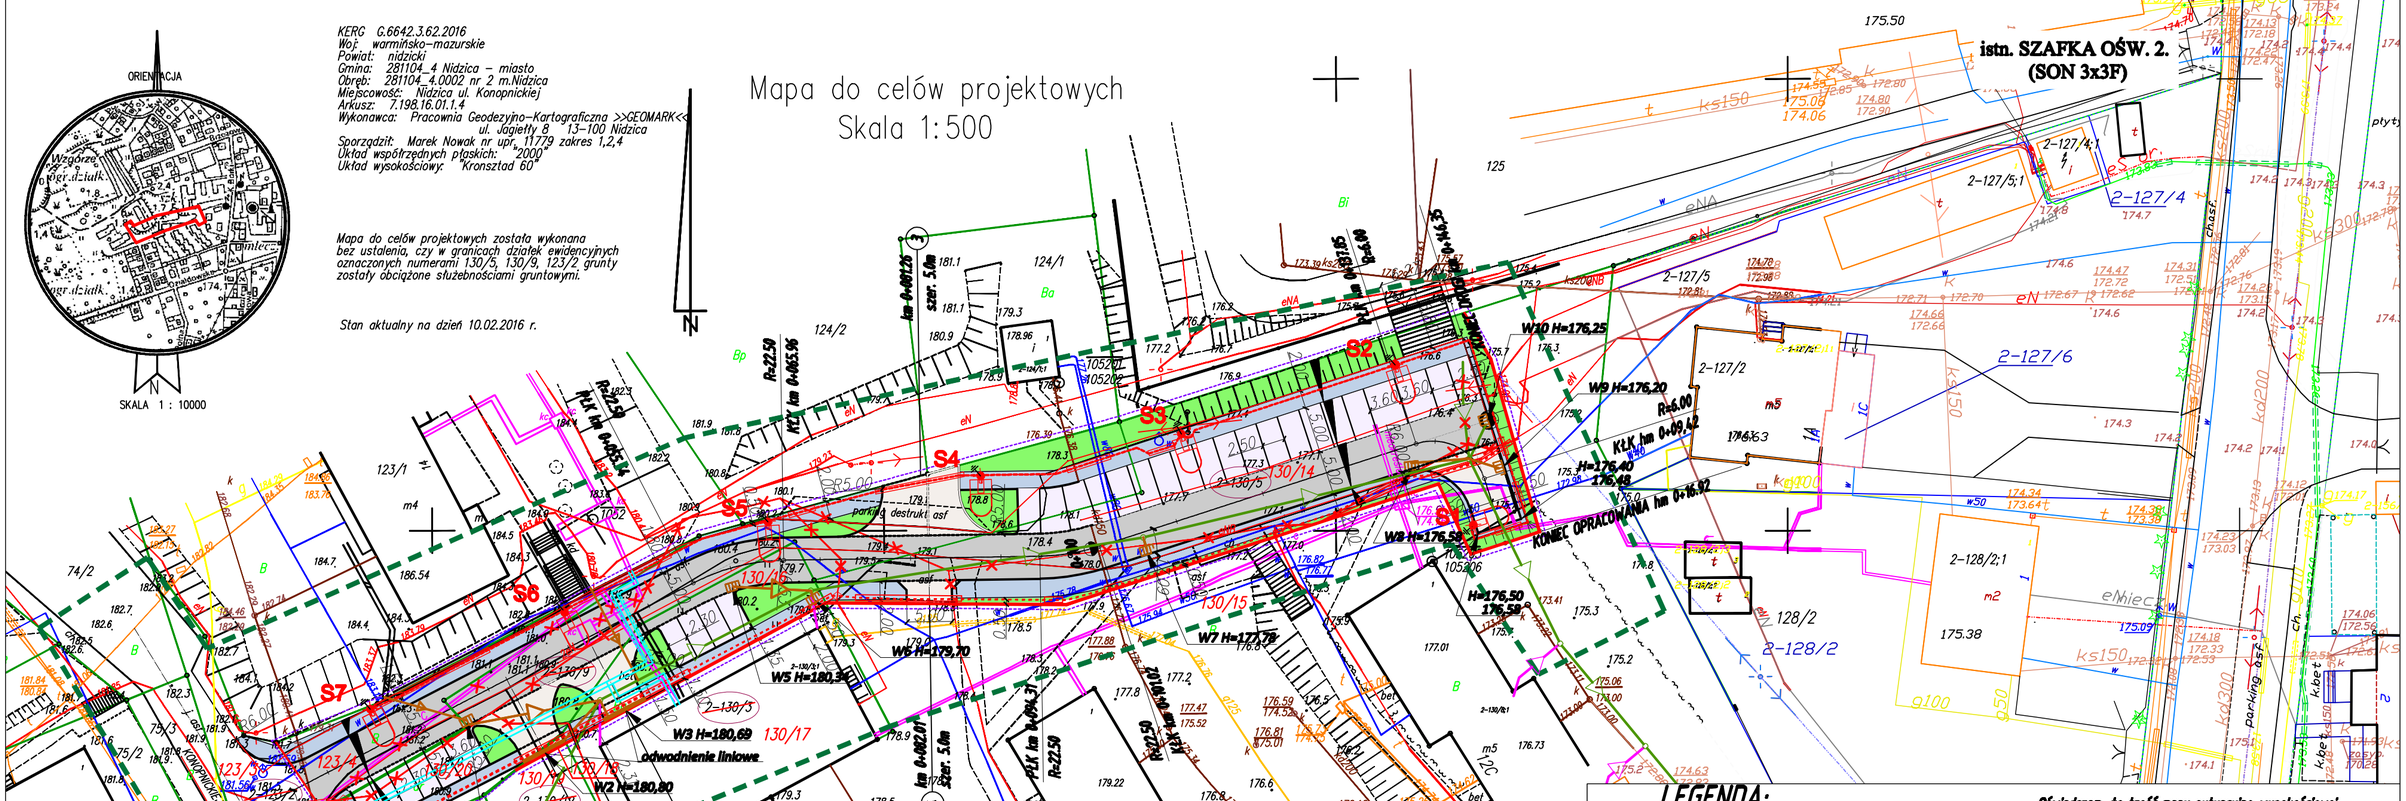


## LEGENDA:

**ELEMENTY ISTNIEJĄCE**

- granica działki
- 2-185 numer działek
- krawędź drogi
- skarpa
- budynek
- ogrodzenie
- g gazociąg
- t kabel telekomunikacyjny
- e kabel energetyczny
- stup linii energetycznej
- kd kanalizacja deszczowa
- ks kanalizacja sanitarna
- w wodociąg
- latarnia
- drzewa
- kanalizacja deszczowa podziałowa powodzenia na budowę

**ELEMENTY PROJEKTOWANE**

- zasięg opracowania
- linie rozgraniczające
- 2-185 numery działek do podziału
- 2-185/1 numery działek po podziale
- granica działki po podziale
- oś drogi
- krawędzik betonowy wystający/zaniżony
- obrzeża betonowe
- jezdnia z betonu asfaltowego
- zjazdy z kostki betonowej
- chodniki z kostki betonowej
- miejsca postojowe z kostki betonowej
- zieleń
- projektowana linia NN oświetlenia
- stupy oświetleniowe
- projektowana linia NN
- rury osłonowe EN i teletech.
- elementy do usunięcia
- kanalizacja deszczowa
- wpust uliczny
- odwodnienie liniowe
- kanał CO

**Oświadczam, że treść mapy sytuacyjno-wysokościowej, na której wykonano niniejszy projekt jest identyczna z treścią mapy sytuacyjno-wysokościowej do celów projektowych wydanej przez PODGIK i zaewidencjonowanym pod numerem zasobu/KERG P.2811.20.16.286 z dn. 09 czerwca 2016r.**

NADZÓR PROJEKTOWANIE
- Obsługa Inwestycji Drogowych
mgr inż. Hubert Kowalski
ul. Warszawska 25/6; 13-100 Nidzica
tel. 500-280-829

Nazwa obiektu: BUDOWA DROGI GMINNEJ PRZY UL. KONOPNICKIEJ W NIDZICY WRAZ Z ODWODNIENIEM I OŚWIETLENIEM ULICZNYM

Nazwa rysunku: PLAN ZAGOSPODAROWANIA TERENU

| | | | |
|---|---|---|---|
| Branża drogowa: Projektant: | mgr inż. Hubert Kowalski<br>WAM/0086/POOD/04 art.13 ust.1 pkt 1 i art.14 ust.1 pkt 2a | | Nr rys.: 1 |
| Asystent projektanta: | mgr inż. Piotr Kowalski | | Arkusz: 1 |
| Branża sanitarna Projektant: | mgr inż. Grzegorz Bogdan<br>upr. bud. 34/79/OL i 512/94/OL § 13 ust.1 pkt.4 a i c | | Skala: 1:500 |
| Branża energetyczna Projektant: | mgr inż. Grzegorz Sędlak<br>upr. bud. 1401/89/OL § 2 ust.1 pkt.1, § 5 ust.1, § 7, § 13 ust.1 pkt.4, lit.d | | Data: 06.2016 |