


KERG G.6642.3.62.2016
 Woj: warmińsko-mazurskie
 Powiat: nidzicki
 Gmina: 281104_4 Nidzica – miasto
 Obręb: 281104_4.0002 nr 2 m.Nidzica
 Miejscowość: Nidzica ul. Konopnickiej
 Arkusz: 7.198.16.01.1.4
 Wykonawca: Pracownia Geodezyjno-Kartograficzna >>GEOMARK<<
 ul. Jagiełły 8 13-100 Nidzica
 Sporządził: Marek Nowak nr upr. 11779 zakres 1,2,4
 Układ współrzędnych płaskich: "2000"
 Układ wysokościowy: "Kronsztad 60"

Mapa do celów projektowych

Skala 1:500

Mapa do celów projektowych została wykonana bez ustalenia, czy w granicach działek ewidencyjnych oznaczonych numerami 130/5, 130/9, 123/2 grunty zostały obciążone służebnościami gruntowymi.

Stan aktualny na dzień 10.02.2016 r.

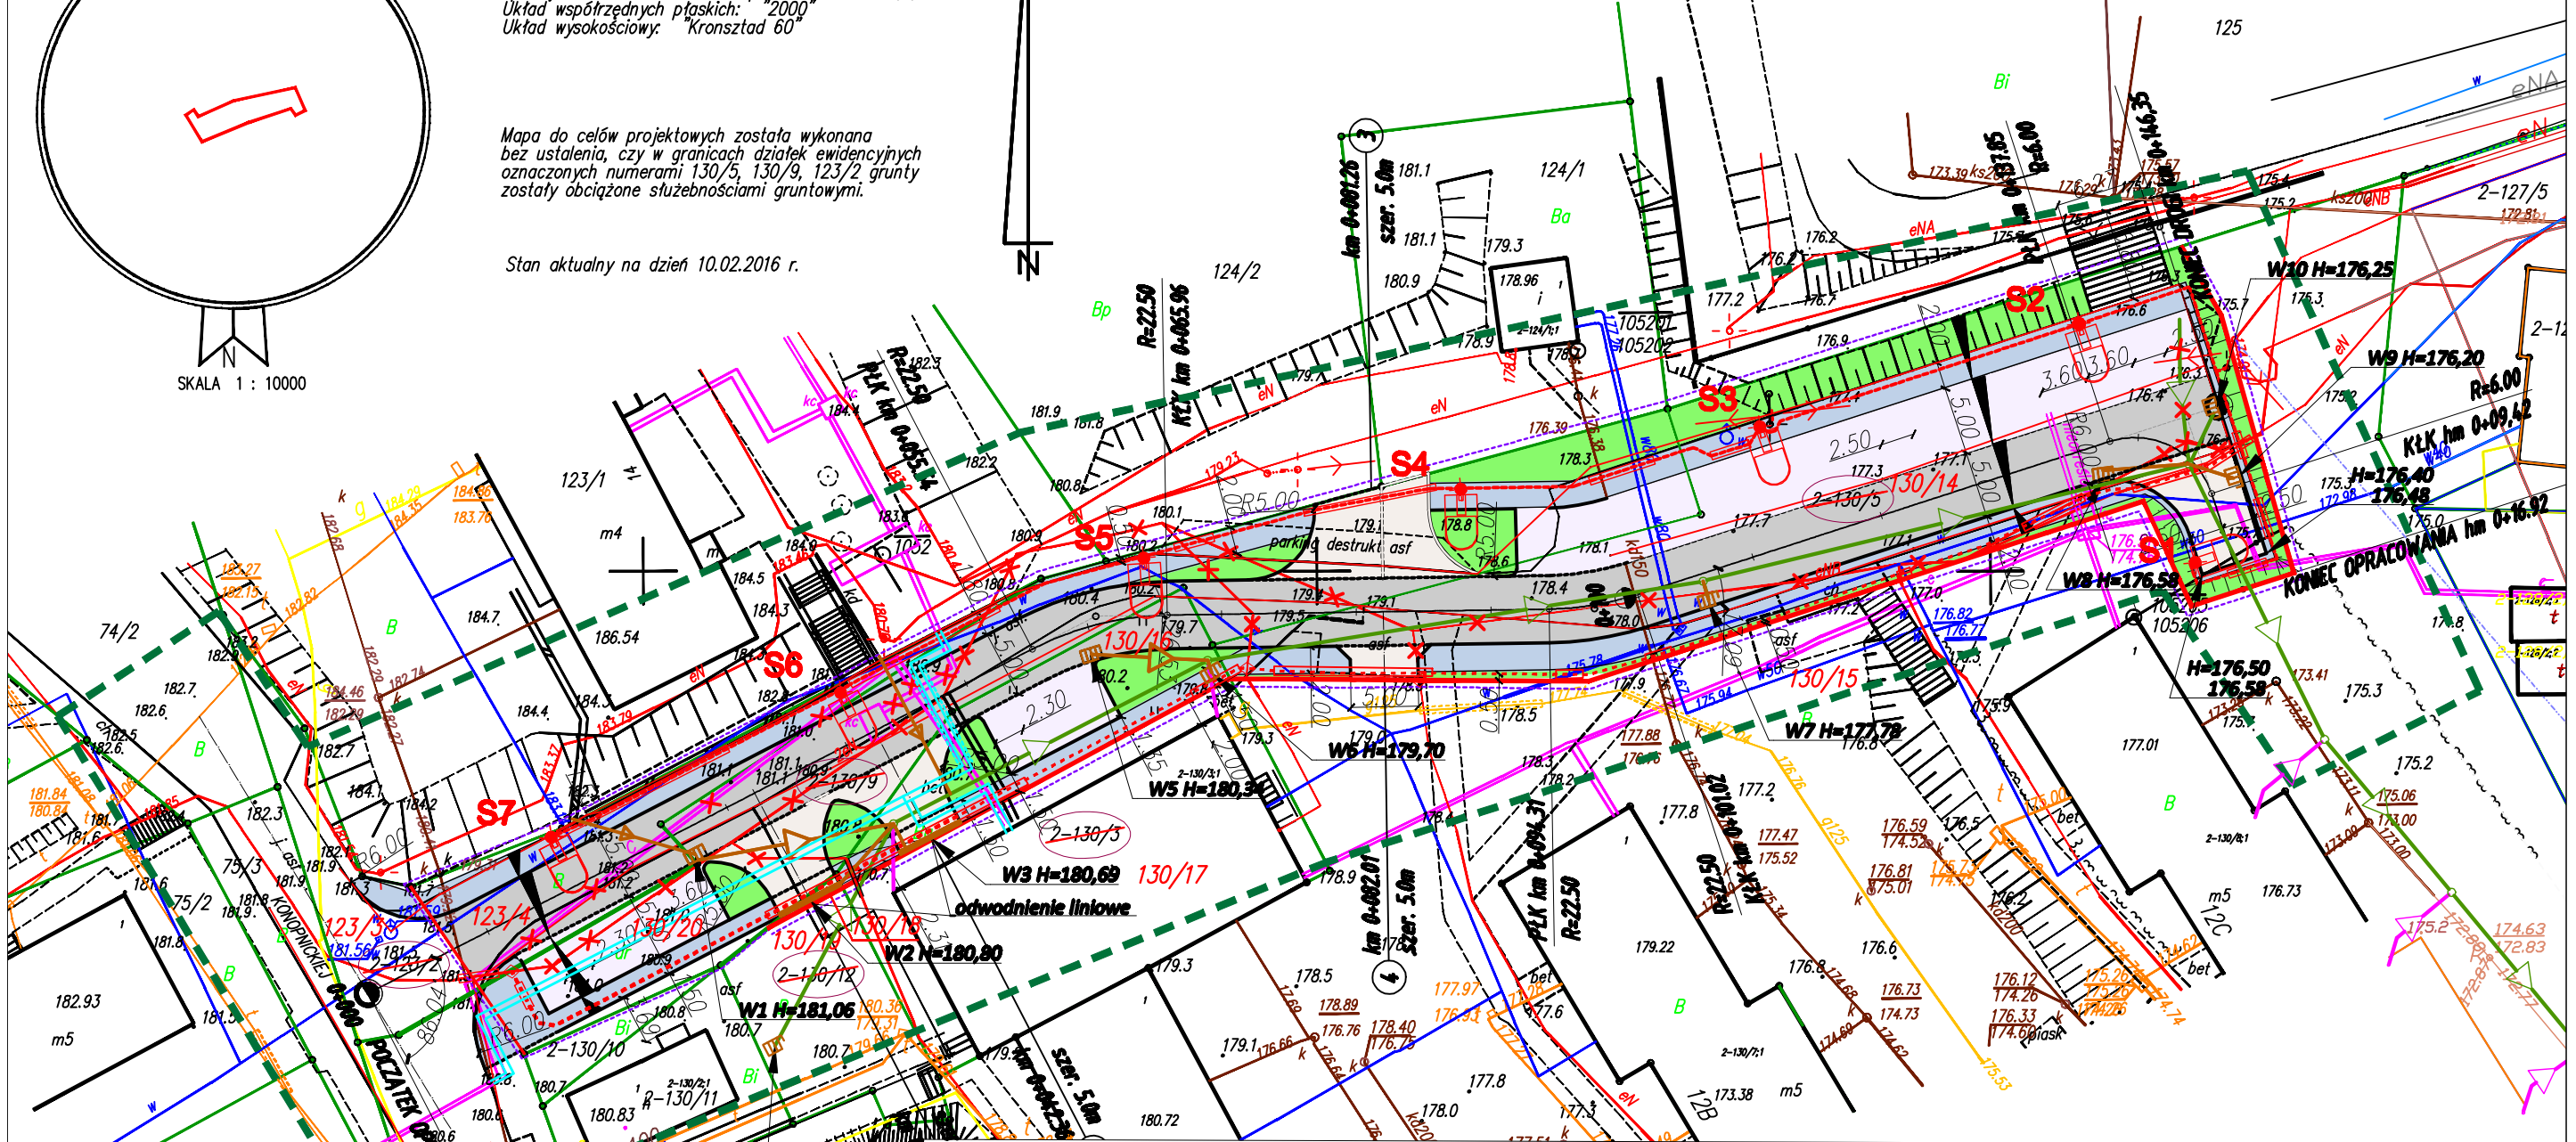

LEGENDA:

ELEMENTY ISTNIEJĄCE		ELEMENTY PROJEKTOWANE	
	granica działki		zbięg opracowania
	numer działek		linia rozgraniczająca
	krzywizna drogi		numery działek do podziału
	skarpa		numery działek po podziale
	budynek		granica działki po podziale
	ogrodzenie		oś drogi
	gazociąg		krzywizna betonowej
	kabel telekomunikacyjny		wystrzępki/zaułki
	kabel energetyczny		obrzeża betonowe
	stopy linii energetycznej		Jazdnie z betonu asfaltowego
	kanalizacja deszczowa		szpady z kostki betonowej
	kanalizacja sanitarne		chodniki z kostki betonowej
			milijce powierzchni
			z kostki betonowej
			chodniki
			zbiłki
	wodociąg		projektowane linie NI oświetlenia
	latarnia		stopy oświetlenia
	drzewa		projektowane linie NI
	linia wodociągowa		rury ociekowe EN i tuleie
	podziemny parking		elementy do uszczelnienia
	anulowanie		kanalizacja deszczowa
			wpust uliczny
			odwodnienie linowe
			kanal CO

NADZÓR PROJEKTOWANIE - Obsługa Inwestycji Drogowych mgr inż. Hubert Kowalski ul. Warasiewicza 25/5, 13-100 Nidzica tel. 500-280-829	
Nazwa obiektu:	BUDOWA DROGI GMINNEJ PRZY UL. KONOPNICKIEJ W NIDZICY WRAZ Z ODWODNIENIEM I OŚWIETLENIEM ULICZNYM
Nazwa rysunku:	ZMIANY W ISTNIEJĄCEJ INFRASTRUKTURZE
Branża drogowa:	mgr inż. Hubert Kowalski
Projektant:	WAM008/POOD/M4 art.13 ust.1 pkt 1 i art.14 ust.1 pkt 2a
Asystent projektanta:	mgr inż. Piotr Kowalski
Nr rys.:	1
Arkusz:	1
Skala:	1:500
Data:	06.2016