



Przekrój od hm 1+36,55 do hm 1+46,35

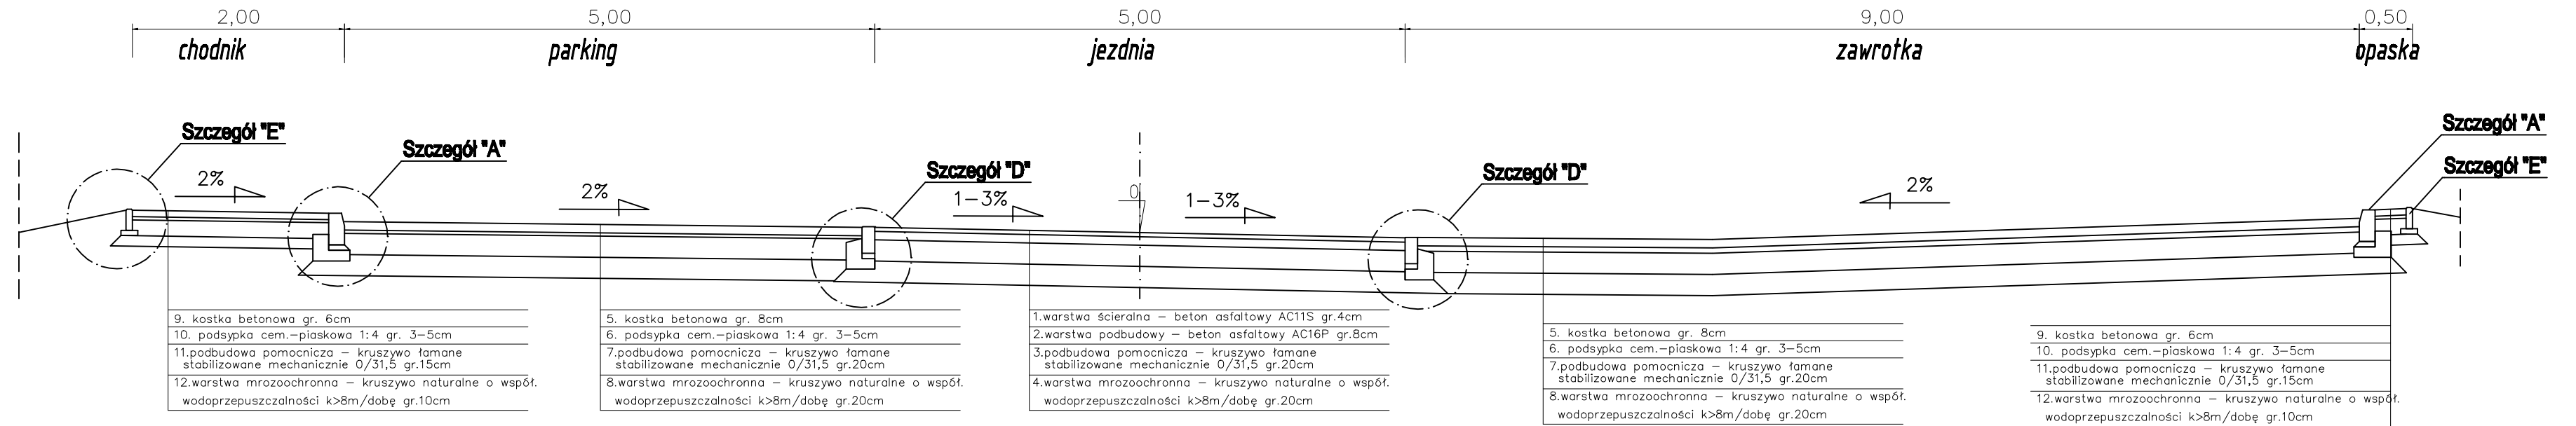

Przekrój miejsca zawracania

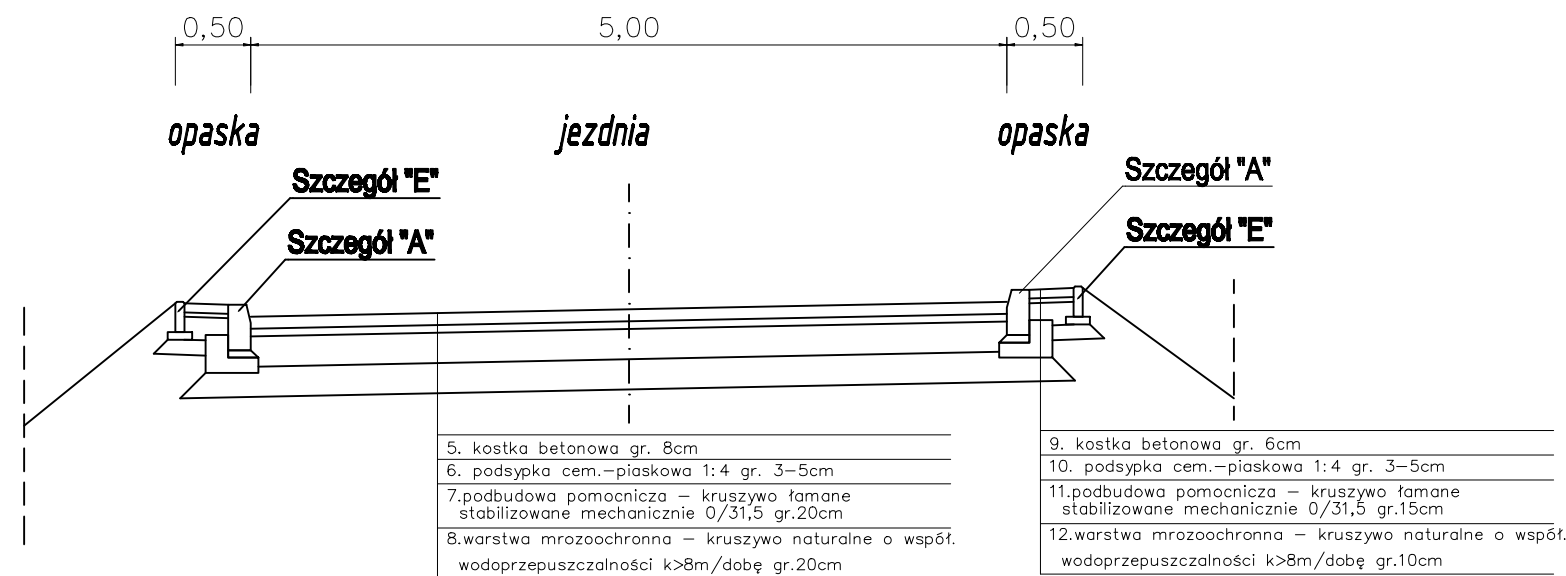

UWAGA: Na pozostałych odcinkach – przekrój uliczny. Spadki, podłużne i poprzecze dostosować do istniejących i projektowanych zgodnie z planem sytuacyjnym.

NADZÓR PROJEKTOWANIE - Obsługa Inwestycji Drogowych mgr inż. Hubert Kowalski			
Nazwa obiektu: BUDOWA DRÓGI GMINNEJ PRZY UL. KONOPNICKIEJ W NIDZICY			
Nazwa rysunku:	Przekrój normalny	Nr rys.:	3
Branża drogowa:	mgr inż. Hubert Kowalski	Arkusz:	2
Projektant:	WAM0088POOD/04 art.13 ust.1 pkt 1 i art.14 ust.1 pkt 2a	Skala:	1:50
Asystent projektanta:	mgr inż. Piotr Kowalski	Data:	06.2016