KONSTRUKCJA SCHODÓW TERENOWYCH
skala 1:20

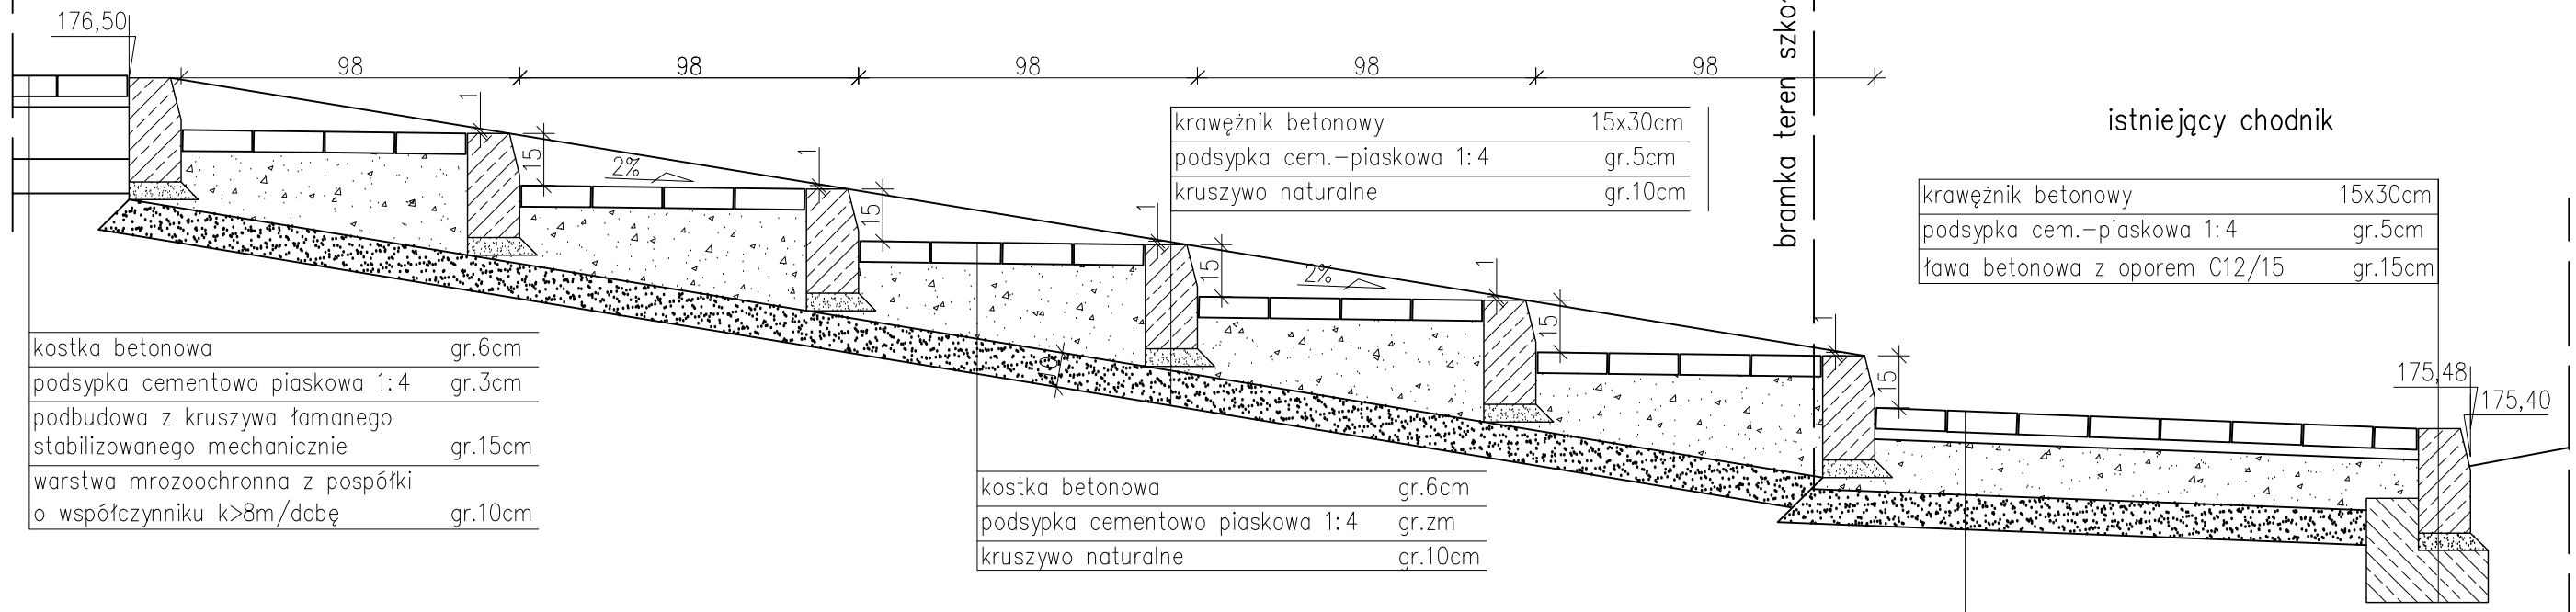

kostka betonowa	gr.6cm
podsypka cementowo piaskowa 1:4	gr.3cm
podbudowa z kruszywa łamanego stabilizowanego mechanicznie	gr.15cm
warstwa mrozoochronna z pospółki o współczynniku k>8m/dobę	gr.10cm

krawężnik betonowy	15x30cm
podsypka cem.–piaskowa 1:4	gr.5cm
kruszywo naturalne	gr.10cm

kostka betonowa	gr.6cm
podsypka cementowo piaskowa 1:4	gr.zm
kruszywo naturalne	gr.10cm

krawężnik betonowy	15x30cm
podsypka cem.–piaskowa 1:4	gr.5cm
ława betonowa z oporem C12/15	gr.15cm

kostka betonowa	gr.6cm
podsypka cementowo piaskowa 1:4	gr.3cm
podbudowa z kruszywa łamanego stabilizowanego mechanicznie	gr.15cm
warstwa mrozoochronna z pospółki o współczynniku k>8m/dobę	gr.10cm

Widok z góry
skala 1:50

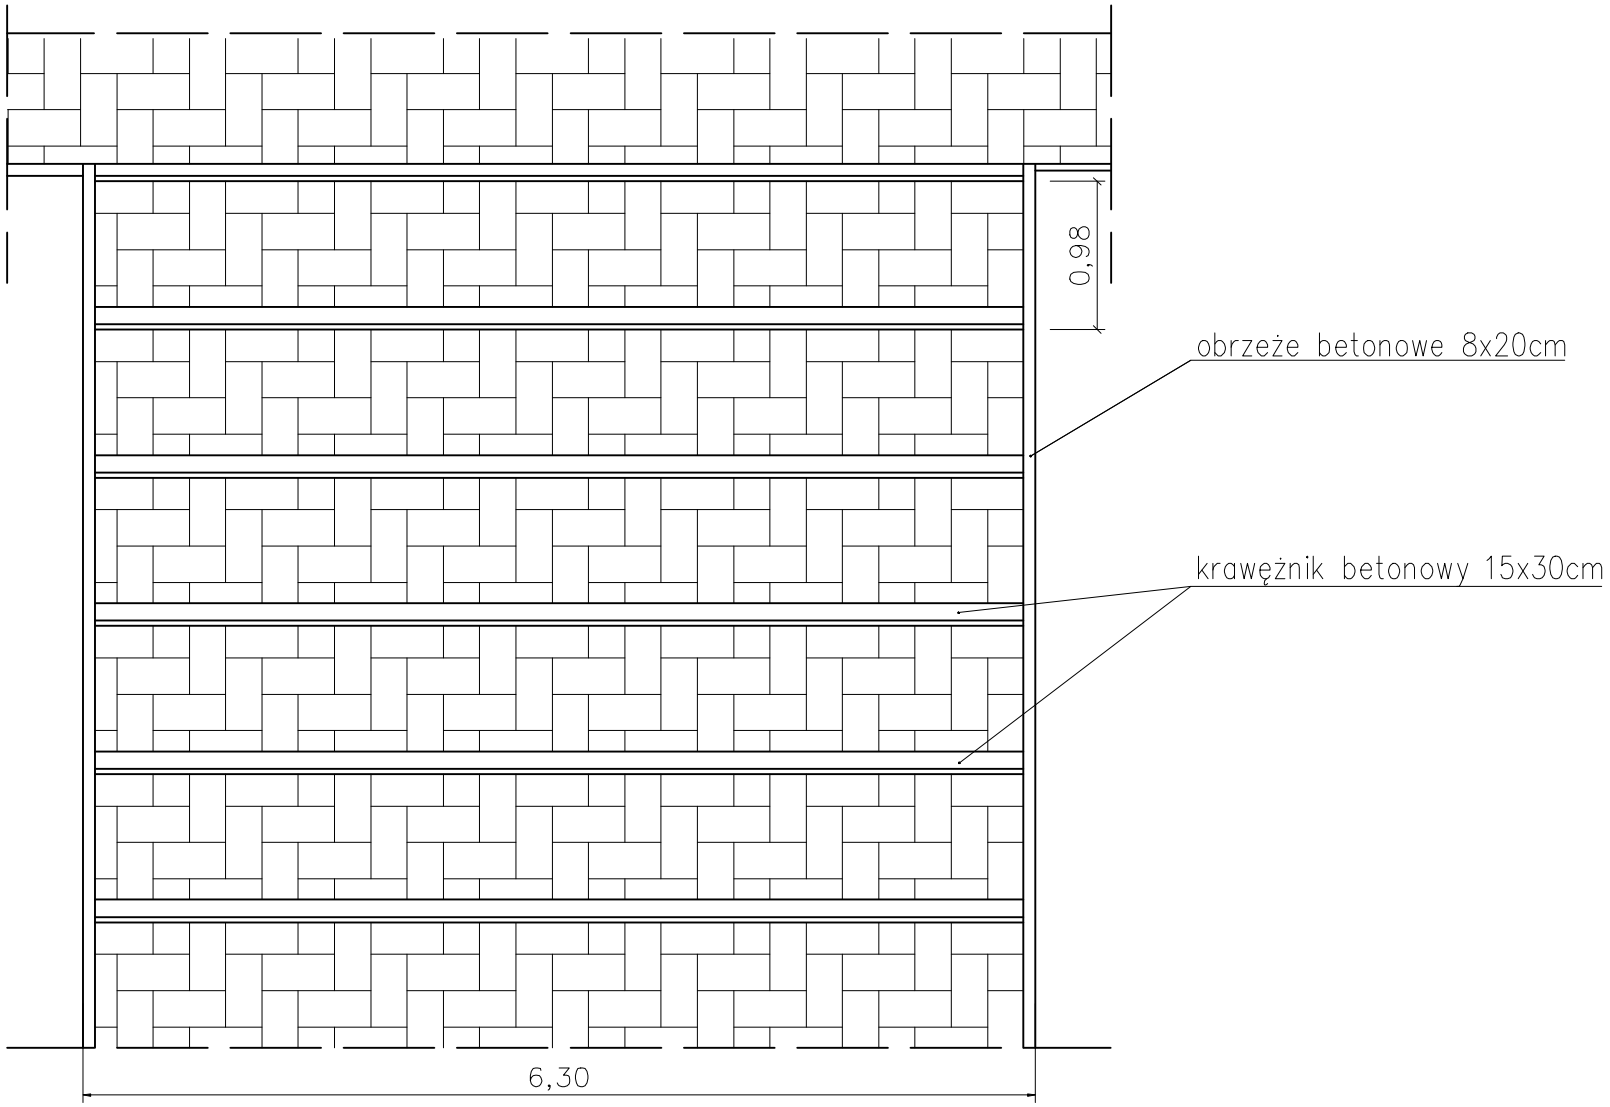

NADZÓR PROJEKTOWANIE - Obsługa Inwestycji Drogowych
mgr inż. Hubert Kowalski

Nazwa obiektu:	**BUDOWA DROGI GMINNEJ PRZY UL. KONOPNICKIEJ W NIDZICY**		
Nazwa rysunku:	SZCZEGÓŁY KONSTRUKCYJNE SCHODY TERENOWE		Nr rys.: 4
			Arkusz: 4
Branża drogowa: Projektant:	**mgr inż. Hubert Kowalski** WAM/0086/POOD/04 art.13 ust.1 pkt 1 i art.14 ust.1 pkt 2a		Skala: zm
Asystent projektanta:	**mgr inż. Piotr Kowalski**		Data: 06.2016